


# Querschnitt, Prinzipschnitt Anschluß neuer Tunnel an bestehenden Tunnel

M 1:50

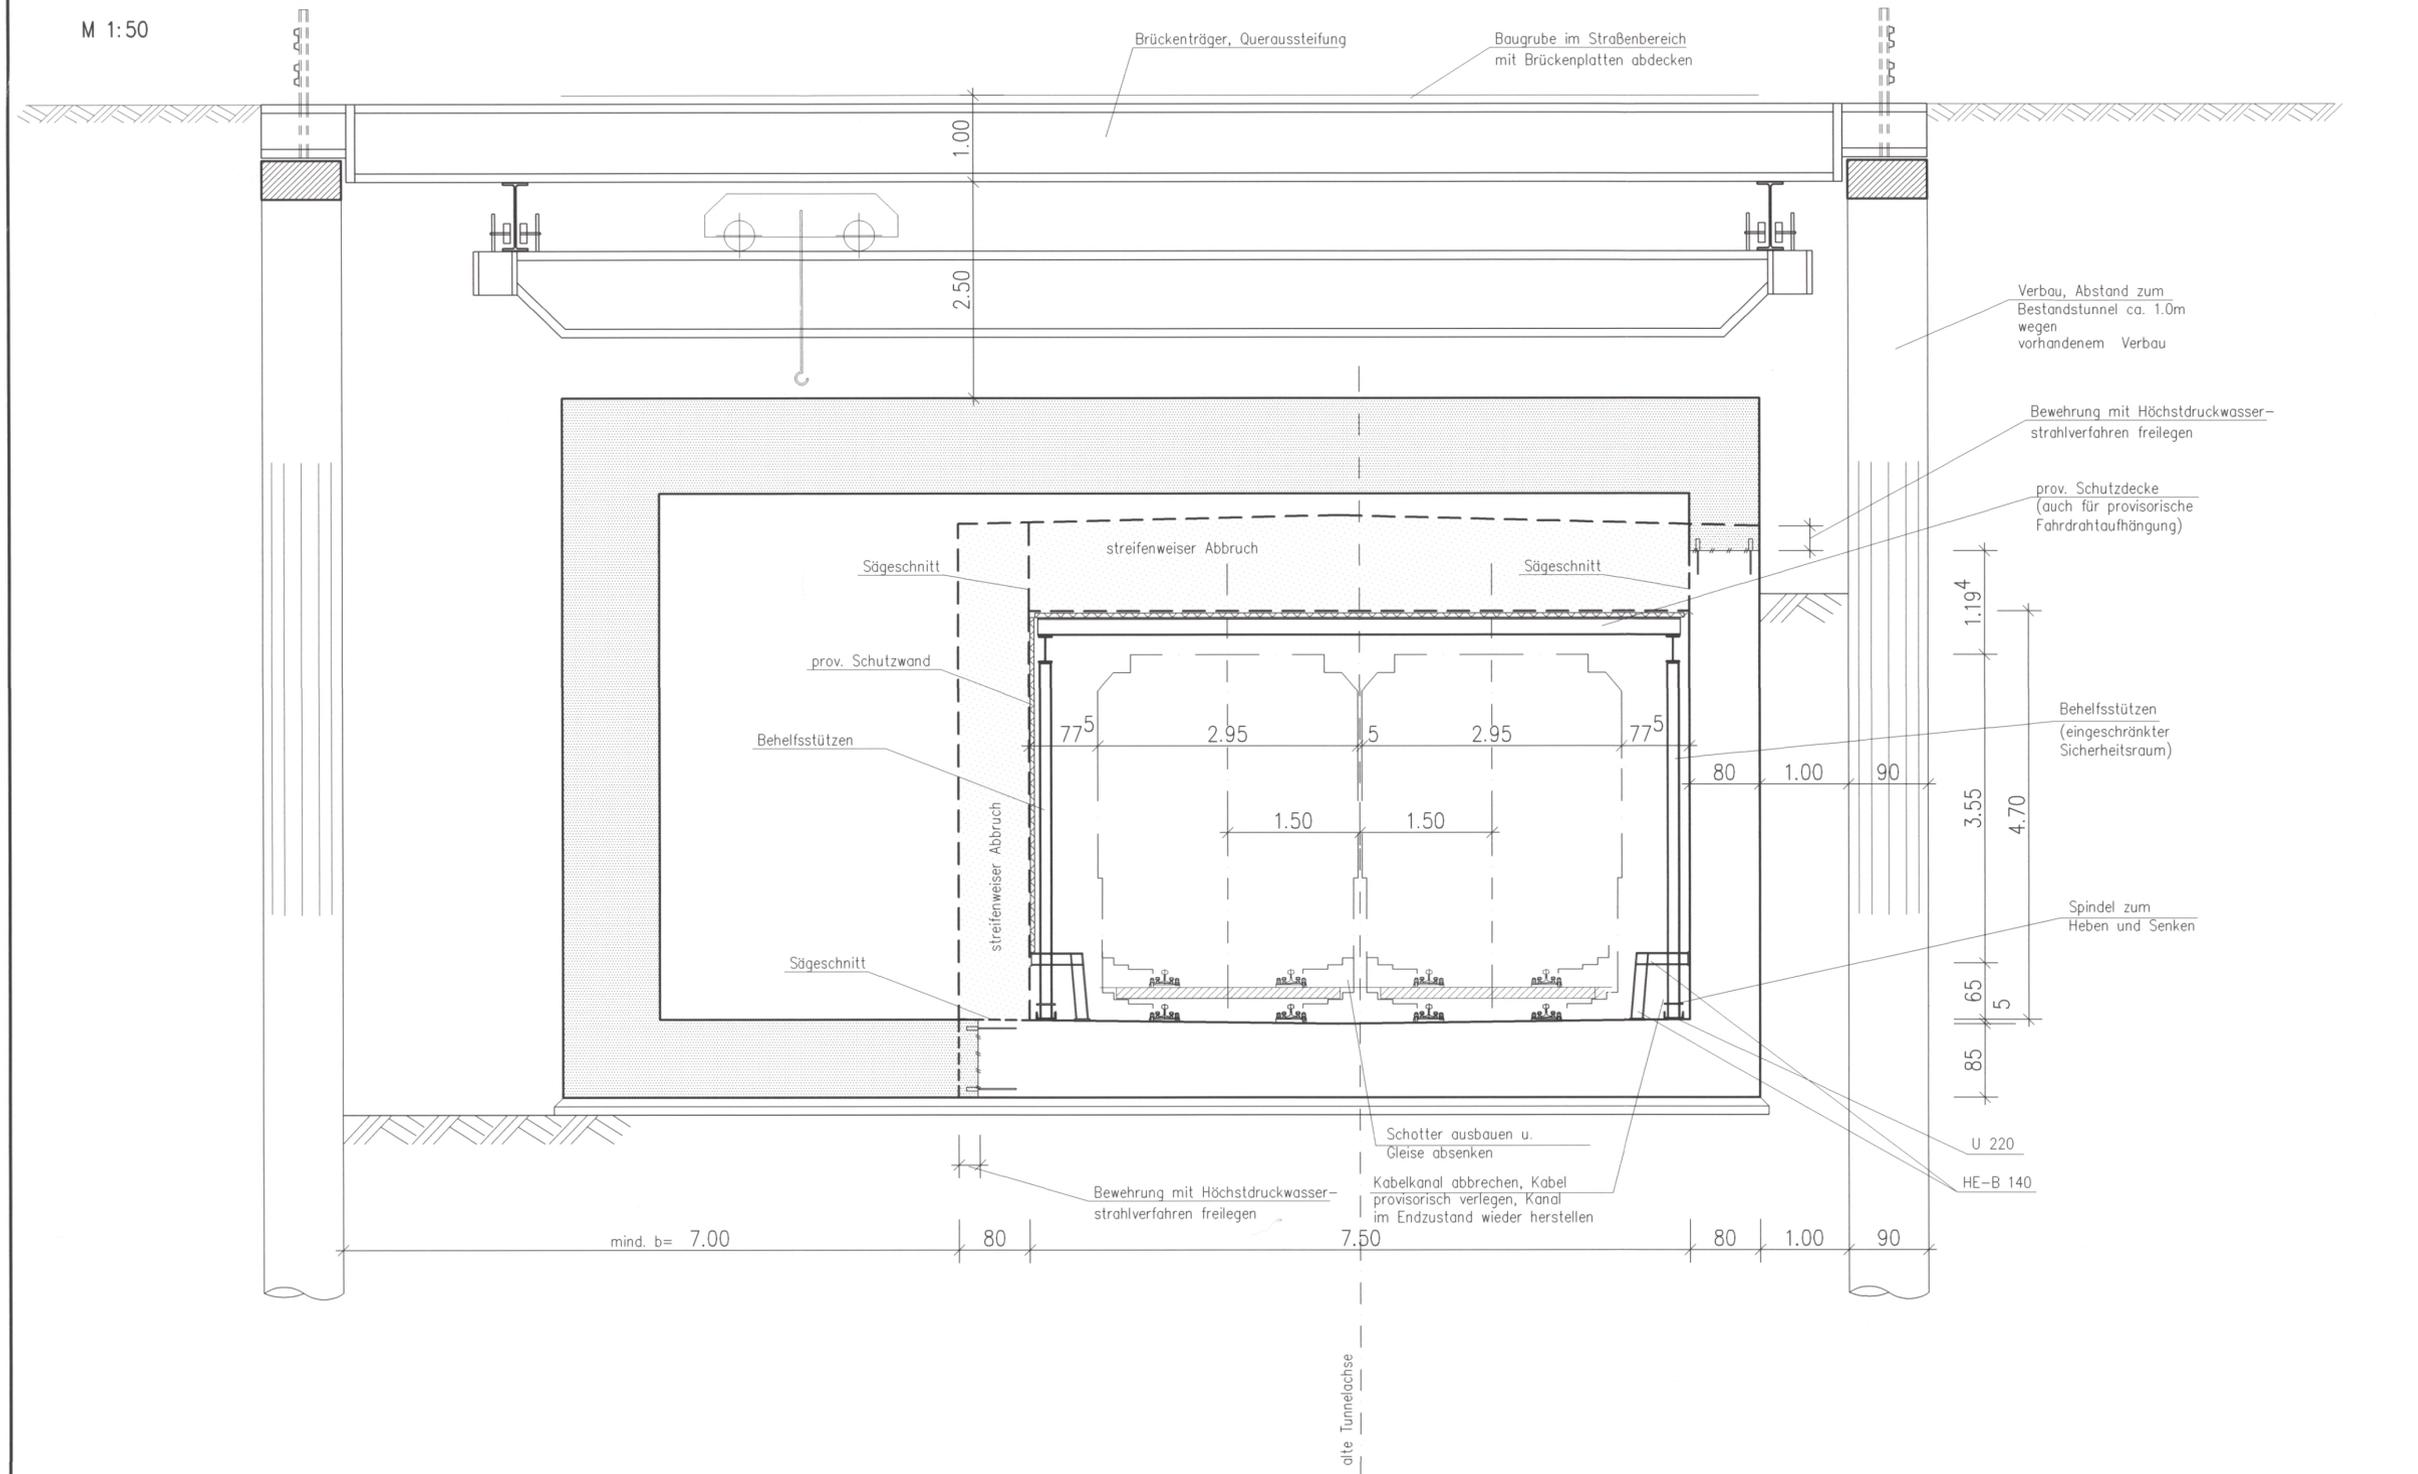

## LEGENDE:

- Stahlbeton, neues Bauwerk
- Stahlbeton, best. Bauwerk
- Stahlbeton, Abbruch

Kartengrundlage: Bestandsdaten der DB AG

Digitale Stadtkarte des Stadtmessungsamtes Stuttgart

Für das Projekt Stuttgart 21 überarbeitet durch

SEIB Ingenieur-Consult GmbH

Stuttgart

**21**

DBProjekt  
Stuttgart 21

Deutsche Bahn **DB**

Planfestgestellt durch Abs. 1 AEG

28. Jan. 2005

Umgestaltung des Bahnknotens Stuttgart  
Ausbau- und Neubaustrecke Stuttgart - Augsburg  
Bereich Stuttgart-Wendlingen mit Flughafenanbindung


Az. 59160 PAP-PS21

Eisenbahn-Bundesamt  
St. Karlsruhe

Im Auftrag

Planfeststellungsabschnitt 1.1 Talquerung mit Hauptbahnhof

Bau-km -0.4 -42.0 bis +0.4 +32.0

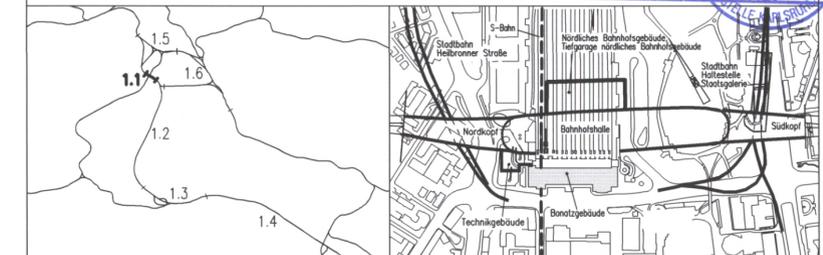

Geographische Codierung 1.1   2.5   0.0	Blattschnittcodierung 4   8   1   3   HG   -   1   -	Organisatorische Codierung P   t   v   -   I   R   I   T   -
PFA Baubauabschnitt Blattschnitt	Streckennummer Bezirk	Phase Planzeichen Gewerk Ebene Plannhalt Index

<b>Auftraggeber</b> DBProjekt GmbH Stuttgart 21 Wolfstr. 20 70191 Stuttgart Tel. 07 11 / 2 27 85 - 0 Fax. 07 11 / 2 27 85 - 11	<b>Projektsteuerung</b> Drees & Sommer Infra Consult & Management GmbH Lautenschlagerstraße 2 70173 Stuttgart Tel. 07 11 / 22 29 33 - 10 Fax. 07 11 / 22 29 33 - 90	<b>Planer - bearbeitet im Auftrag der DBProjekt GmbH Stuttgart 21</b> Ingenieur - Arbeitsgemeinschaft BGS Ingenieursozietät Hanauer Landstraße 135-137 60314 Frankfurt a. M. Tel. 069 / 95921 - 0 Fax. 069 / 95921 - 437 Boll und Partner GmbH Ettelstraße 11 70180 Stuttgart Tel. 0711 / 64954 - 0 Fax. 0711 / 64954 - 10 gez. Münzner
---	---	---

<b>Verlegung Stadtbahnhaltestelle Staatsgalerie Prinzipschnitt Anschluß Neubauteile - Bestand</b>		Datum	Name
		Gezeichnet	08/01 Friedrich/Scha.
		Bearbeiter	08/01 Braig
"Urheberschutz" - Alle Rechte bei der DBProjekt GmbH Stuttgart 21		Geändert	
		Maßstab	1:50
Änderungsvermerke		Freigabe DBProjekt GmbH Stuttgart 21	
		gez. R. Baur	
Genehmigungsvermerk - Eisenbahn-Bundesamt		Datum	24.08.2001
		25-10	
Ersatz für Plan-Nr. Ersetzt durch Plan-Nr.		Phase	Index
		Anlage Planfeststellungsunterlagen	
Anlage		7.7.26	
		Blatt 1 von 1	