Verlängerung Unterfahrung Gebhard–Müller–Platz
Längsschnitt Teil 1

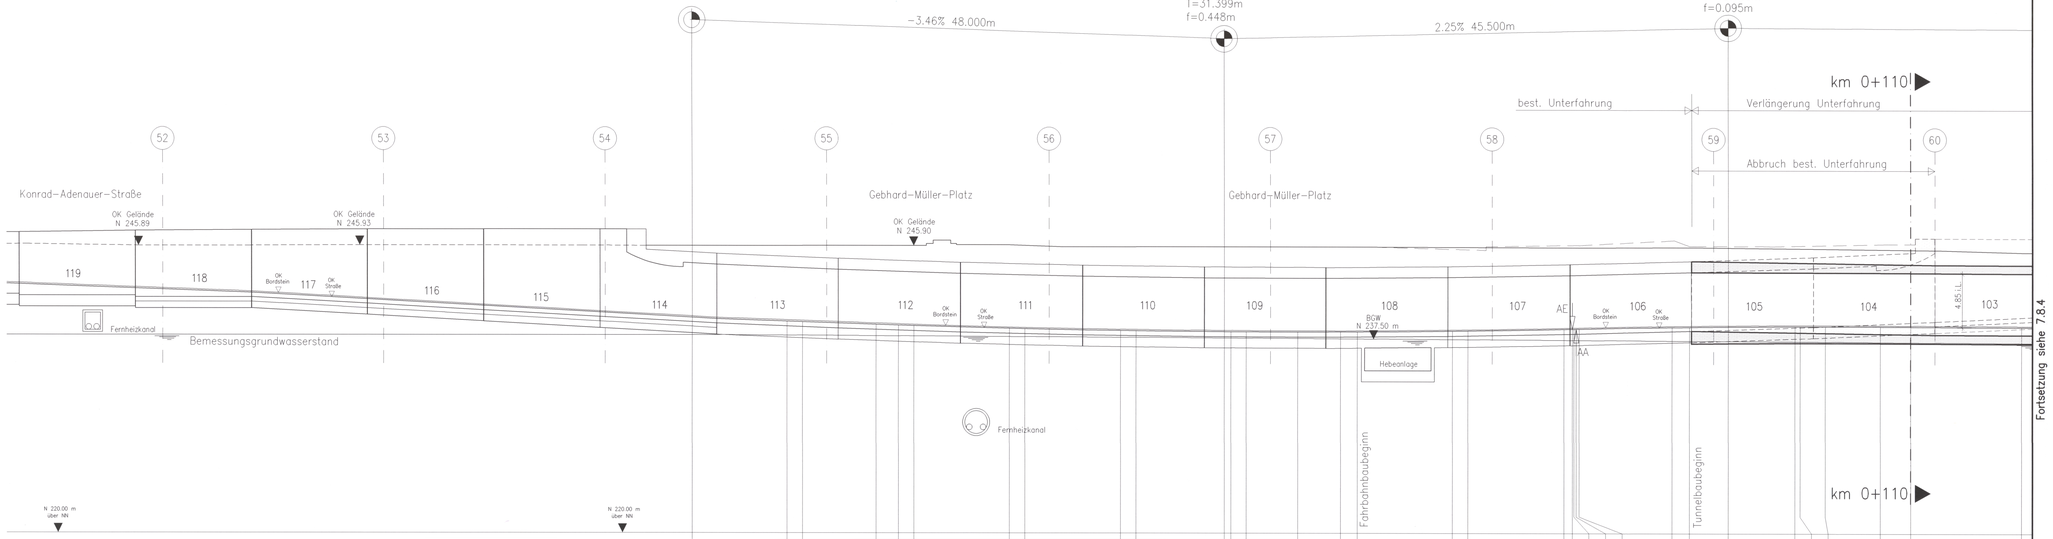

Station	m	0.00	10.00	16.60	20.00	30.00	40.00	48.00	50.00	54.64	60.00	70.00	79.40	79.53	79.75	80.00	90.00	93.50	99.52	100.00	102.25	107.25	110.00	120.00
Best. Tunnel	m+NN		239.06		238.69	238.41		238.13			238.12	238.20	238.38				238.64							
Straße	m+NN	239.35	239.00	238.78	238.66	238.39	238.22	238.14	238.13	238.12	238.13	238.23	238.40	238.40	238.40	238.41	238.58	238.62	238.65	238.65	238.66	238.65	238.63	238.58

R100=1.0mm

0.00 — R=∞ L=79.53 — 79.53 — A=100 L=19.99 — 99.52

Fortsetzung siehe 7.8.4

LEGENDE:

- Stahlbeton, neues Bauwerk
- Stahlbeton, best. Bauwerk
- Stahlbeton, Abbruch
- ?–?– Vermutete geologische Schichtgrenze (nähere Angaben s. Anlage 19)

Eingetragene Leitungen: Bestand

Ausführungsort des Verbaus und Festlegung der Verankerung nach statischen Erfordernissen

Gründungspfähle mit hoher Fußtragkraft, Ausbildung der Pfähle nach statischen Erfordernissen

Höhenangaben im NEUEN SYSTEM:
Höhendifferenz zw. altem (württ.) System und Neuen System:
neu = alt + 0,123 m

Kartengrundlage: Bestandsdaten der DB AG
Digitale Stadtkarte des Stadtmessungsamtes Stuttgart
Für das Projekt Stuttgart 21 überarbeitet durch SEIB Ingenieur–Consult GmbH

Stuttgart 21 — DBProjekt Stuttgart 21 — Deutsche Bahn DB

Planfestgestellt gem. § 18 Abs. 1 AEG
durch Beschluß
vom 28. Jan. 2005
Az. 59160 PAP-2221-PFA 1-T
Eisenbahn-Bundesamt
Aus. Nahverkehrsprojekte
Im Auftrag

Umgestaltung des Bahnknotens Stuttgart
Ausbau– und Neubaustrecke Stuttgart – Augsburg
Bereich Stuttgart–Wendlingen mit Flughafenanbindung

Planfeststellungsabschnitt 1.1 Talquerung mit Hauptbahnhof
Bau–km –0.4 –42.0 bis +0.4 +32.0

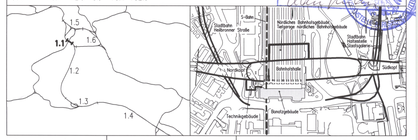

Geographische Codierung					Blattschnittcodierung					Organisatorische Codierung								
1.1	B	0	0	0	4	B	1	3	H	G	1	_	P	1	V	_	L	L	T	_	_
PFA	Bauabschnitt		Blattschnitt		Streckennummer				Bezirk				Phase	Planersicher			Gewerk	Eisne	Planenart	Index

Auftraggeber
DBProjekt GmbH Stuttgart 21
Rathausstr. 20
70191 Stuttgart
Tel. 07 11 / 2 27 85 – 0
Fax. 07 11 / 2 2 27 85 – 11

Projektsteuerung
Drees & Sommer
Intro Consult & Management GmbH
Lautenschlagerstraße 2
70173 Stuttgart
Tel. 07 11 / 22 29 33 – 10
Fax. 07 11 / 22 29 33 – 90

Planer – bearbeitet im Auftrag der DBProjekt GmbH Stuttgart 21
Ingenieur – Arbeitsgemeinschaft
BCS Ingenieursozietät
Hanauer Landstraße 135–137
60314 Frankfurt a. M.
Tel. 069 / 95021 – 0
Fax. 069 / 95921 – 437

Boll und Partner GmbH
Elisabethstr. 11
70180 Stuttgart
Tel. 0711 / 64604 – 0
Fax. 0711 / 64604 – 10

Stuttgart, den 10.08.2001
gez. Münzner

Verlängerung Unterfahrung Gebhard–Müller–Platz Längsschnitt Teil 1		Datum	Name
	Gezeichnet	08/01	Friedrich
	Bearbeitet	08/01	Braig
	Geändert		
	Maßstab	1:200	

"Urheberschutz" – Alle Rechte bei der DBProjekt GmbH Stuttgart 21

Änderungsvermerke

Index	Änderungen	Datum	Name

Freigabe DBProjekt GmbH Stuttgart 21
gez. R. Baur
Datum: 24.08.2001 25-16

Ersatz für Plan–Nr. | Phase | Index
Ersetzt durch Plan–Nr. | Phase | Index

Genehmigungsvermerk – Eisenbahn–Bundesamt

Datum	Genehmigungsvermerk	Name	Unterschrift

Anlage Planfeststellungsunterlagen
Anlage 7.8.3
Blatt 1 von 1

H:\PS21\ Dateiname 180PL1T.dwg Plot–Datei 180PL1T.00_ Planstand 10.08.2001