Verlängerung Unterfahrung Gebhard–Müller–Platz
Querschnitt km 0+240

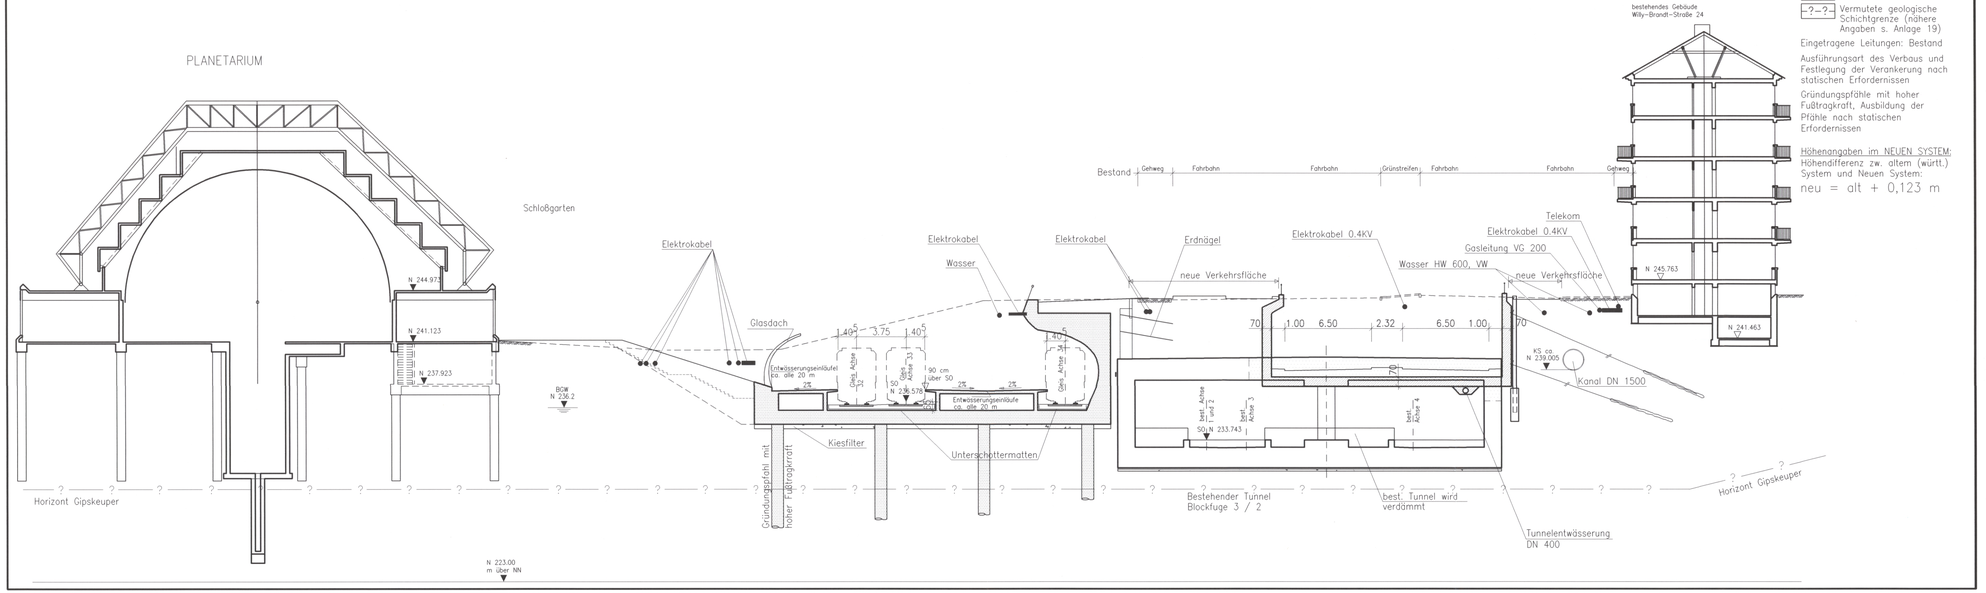

LEGENDE:

- Stahlbeton, neues Bauwerk
- Stahlbeton, best. Bauwerk
- Stahlbeton, Abbruch
- ?–?– Vermutete geologische Schichtgrenze (nähere Angaben s. Anlage 19)

Eingetragene Leitungen: Bestand

Ausführungsart des Verbaus und Festlegung der Verankerung nach statischen Erfordernissen

Gründungspfähle mit hoher Fußtragkraft, Ausbildung der Pfähle nach statischen Erfordernissen

Höhenangaben im NEUEN SYSTEM:
Höhendifferenz zw. altem (württ.) System und Neuen System:
neu = alt + 0,123 m

Stuttgart 21

DBProjekt Stuttgart 21

Deutsche Bahn DB

Planfestgestellt gemäß § 18 Abs. 1 AEG durch Beschluss vom 28. Jan. 2005
Az. 53160 PAP-PS21 PFA 1.1
Eisenbahn-Bundesamt
Abt. Karlsruhe/Stuttgart
Im Auftrag

Umgestaltung des Bahnknotens Stuttgart

Ausbau- und Neubaustrecke Stuttgart – Augsburg
Bereich Stuttgart–Wendlingen mit Flughafenanbindung

Planfeststellungsabschnitt 1.1 Talquerung mit Hauptbahnhof

Bau-km –0.4 –42.0 bis +0.4 +32.0

Geographische Codierung			Blattschnittcodierung				Organisatorische Codierung						
1.1	8 0	0 0	4 8 1 3	H G – 1 _			P	I t v _	I 0 5 T				_
PFA	Bauabschnitt	Blattschnitt	Streckennummer	Bezirk			Phase	Planzeichen	Gewerk	Ebene	Planinhalt		Index

Auftraggeber

DBProjekt GmbH Stuttgart 21
Wolframstr. 20
70191 Stuttgart
Tel. 07 11 / 2 27 85 – 0
Fax. 07 11 / 2 27 85 – 11

Projektsteuerung

Drees & Sommer
Intra Consult & Management GmbH
Lautenschlagerstraße 2
70173 Stuttgart
Tel. 07 11 / 22 29 33 – 10
Fax. 07 11 / 22 29 33 – 90

Planer – bearbeitet im Auftrag der DB Projekt GmbH Stuttgart 21

Ingenieur – Arbeitsgemeinschaft
BG: Ingenieursozietät
Hannover Landstraße 135–137
60314 Frankfurt a. M.
Tel. 069 / 95921 – 0
Fax. 069 / 95921 – 457

Boll und Partner GmbH
Eberstraße 11
70180 Stuttgart
Tel. 0711 / 64954 – 0
Fax. 0711 / 64954 – 10

Stuttgart, den 10.08.2001
gez. Münzner

Verlängerung Unterfahrung Gebhard–Müller–Platz Querschnitt km 0+240	Datum	Name
	Gezeichnet	08/01 Friedrich
	Bearbeiter	08/01 Braig
	Geändert	

Maßstab 1:200

"Urheberschutz" – Alle Rechte bei der **DB**Projekt GmbH Stuttgart 21

Änderungsvermerke

Index	Änderungen	Datum	Name

Genehmigungsvermerk – Eisenbahn-Bundesamt

Datum	Genehmigungsvermerk	Name	Unterschrift

Freigabe **DB**Projekt GmbH Stuttgart 21
gez. R. Baur
Datum: 24.08.2001 25-22

Ersatz für Plan-Nr. _ Phase _ Index _
Ersetzt durch Plan-Nr. _

Anlage Planfeststellungsunterlagen
Anlage 7.8.9
Blatt 1 von 1

H:\PS21\ Dateiname: 1180PQ5T.dwg Plot-Datei: 1180PQ5T.00_ Planstand: 10.08.2001