Verlängerung Unterfahrung Gebhard–Müller–Platz
Querschnitt km 0+290

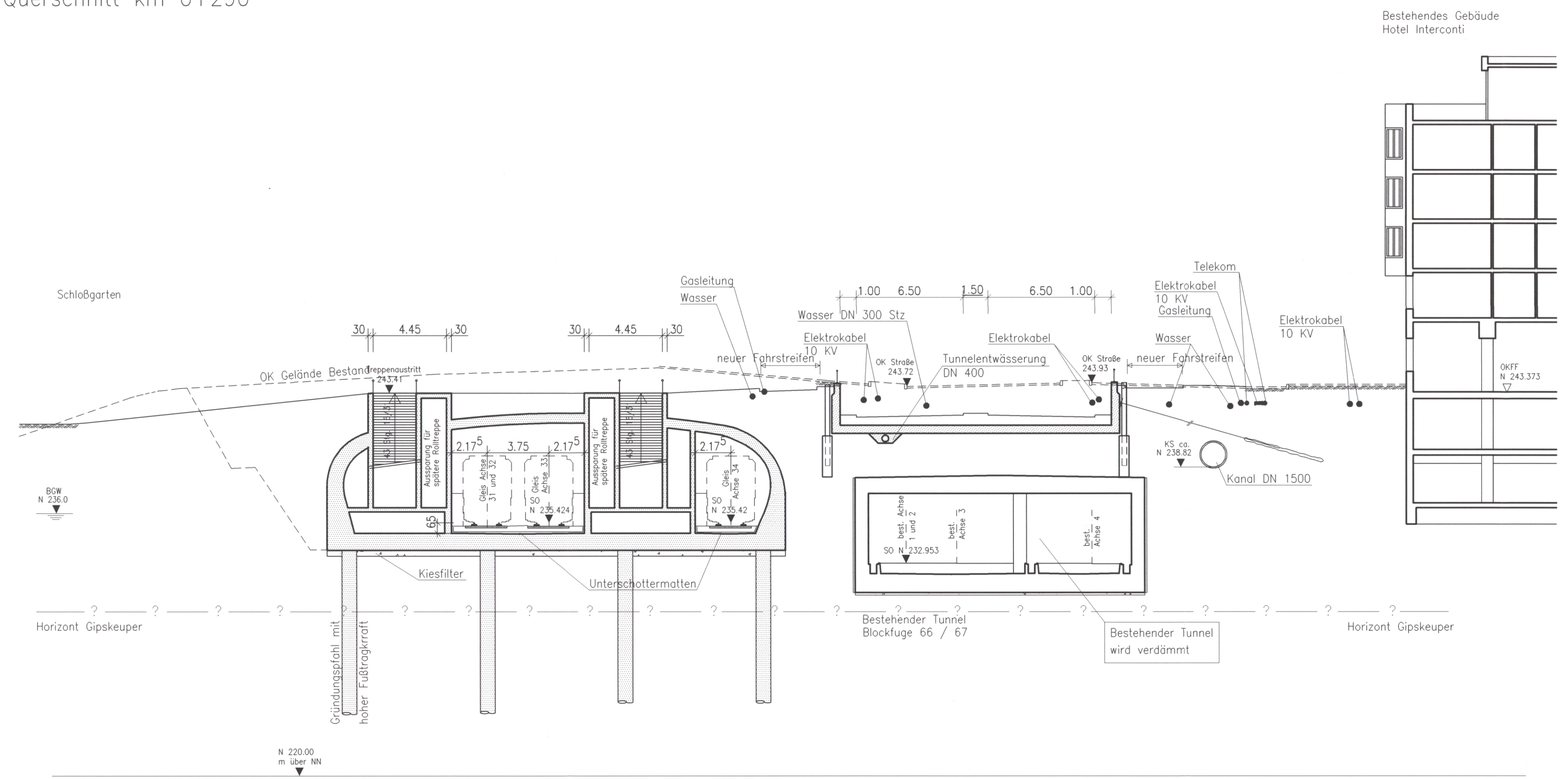

LEGENDE:

- Stahlbeton, neues Bauwerk
- Stahlbeton, best. Bauwerk
- Stahlbeton, Abbruch
- ?–?– Vermutete geologische Schichtgrenze (nähere Angaben s. Anlage 19)

Eingetragene Leitungen: Bestand

Ausführungsart des Verbaus und Festlegung der Verankerung nach statischen Erfordernissen

Gründungspfähle mit hoher Fußtragkraft, Ausbildung der Pfähle nach statischen Erfordernissen

Höhenangaben im NEUEN SYSTEM:
Höhendifferenz zw. altem (württ.) System und Neuen System:
neu = alt + 0,123 m

Zur Gestaltung der Hst. Staatsgalerie, dem hochbautechnischen Ausbau und der Deckenkonstruktion siehe Pläne Anlagen 7.1.5

Stuttgart 21

DBProjekt Stuttgart 21

Deutsche Bahn DB

Planfestgestellt gemäß § 18 Abs. 1 AEG durch Beschluss
vom 28. Jan. 2005
Az: 9160.PAP-PS21-PFA 1.1
Eisenbahn-Bundesamt
Abt. Karlsruhe/Stuttgart
Im Auftrag

Umgestaltung des Bahnknotens Stuttgart
Ausbau– und Neubaustrecke Stuttgart – Augsburg
Bereich Stuttgart–Wendlingen mit Flughafenanbindung

Planfeststellungsabschnitt 1.1 Talquerung mit Hauptbahnhof
Bau-km −0.4 −42.0 bis +0.4 +32.0

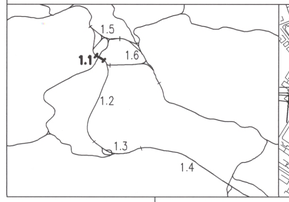

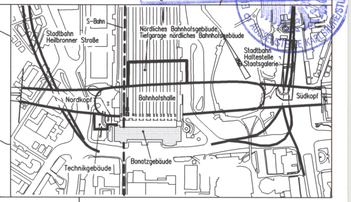

Geographische Codierung	Blattschnittcodierung	Organisatorische Codierung
1.1 8 0 0 0	4 8 1 3 H G – 1 _	P I t v _ I Q 6 T _
PFA Bauabschnitt Blattschnitt	Streckennummer Bezirk	Phase Planzeichen Gewerk Ebene Planinhalt Index

Auftraggeber
DBProjekt GmbH Stuttgart 21
Wolframstr. 20
70191 Stuttgart
Tel. 07 11 / 2 27 85 – 0
Fax. 07 11 / 2 27 85 – 11

Projektsteuerung
Drees & Sommer
Infra Consult & Management GmbH
Lautenschlagerstraße 2
70173 Stuttgart
Tel. 07 11 / 22 29 33 – 10
Fax. 07 11 / 22 29 33 – 90

Planer – bearbeitet im Auftrag der DB Projekt GmbH Stuttgart 21
Ingenieur – Arbeitsgemeinschaft
BGS Ingenieursozietät
Hanauer Landstraße 135–137
60314 Frankfurt a. M.
Tel. 069 / 95921 – 0
Fax. 069 / 95921 – 437

Boll und Partner GmbH
Eziekstraße 11
70180 Stuttgart
Tel. 0711 / 64954 – 0
Fax. 0711 / 64954 – 10

Stuttgart, den 10.08.2001
gez. Münzner

Verlängerung Unterfahrung Gebhard–Müller–Platz
Querschnitt km 0+290

	Datum	Name
Gezeichnet	08/01	Friedrich
Bearbeiter	08/01	Braig
Geändert		

Maßstab 1:200

"Urheberschutz" – Alle Rechte bei der **DB**Projekt GmbH Stuttgart 21

Freigabe **DB**Projekt GmbH Stuttgart 21
gez. R. Baur
Datum: 24.08.2001 25-23

Änderungsvermerke

Index	Änderungen	Datum	Name

Ersatz für Plan-Nr. ___ Phase ___ Index
Ersetzt durch Plan-Nr. ___

Genehmigungsvermerk – Eisenbahn-Bundesamt

Datum	Genehmigungsvermerk	Name	Unterschrift

Anlage Planfeststellungsunterlagen
Anlage 7.8.10
Blatt 1 von 1

H:\PS21\ Dateiname: 1I80PQ6T.dwg Plot-Datei: 1I80PQ6T.00_ Planstand: 10.08.2001