

Fortsetzung siehe Plan Anlage Nr. 8.5

LEGENDE:

- Leitungsbestand
- x - x - Leitungsbestand, entfällt auf die ausge-x-te Länge
- Leitungsneuerlegung
- Leitungsbestand, wird auf Länge der roten Parallellinie im Bauzustand gesichert
- o - - - weiterer Verlauf der Leitung nicht dargestellt
- Leitungsende
- Querschnittsänderung, Schacht o.ä. im Leitungsstrang

"im Bauzustand sichern" bedeutet:

Leitungen werden während der Baumaßnahmen gesichert (z.B. am Baugrubenverbau, über Hilfsbrücken, Baubehelfe oder dergl.) Es handelt sich um bauzeitliche Lagen für die betroffenen Leitungen. Nach Ende der Baumaßnahmen liegen die Leitungen wieder in der ursprünglichen Lage.

1.5xxx laufende Nummer im Bauwerksverzeichnis

Abzubrechende Bauwerke siehe Anlagen 4 und Anlagen 13.5–13.11

Kartengrundlage: Bestandsdaten der DB AG
Digitale Stadtkarte des Stadtmesungsamtes Stuttgart
Für das Projekt Stuttgart 21 überarbeitet durch SEIB Ingenieur-Consult GmbH




DBProjekt Stuttgart



Umgestaltung des Bahnknotens Stuttgart
Ausbau- und Neubaubstrecke Stuttgart – Augsburg
Bereich Stuttgart–Wendlingen mit Flughafenanbindung

Planfeststellungsabschnitt 1.1 Talquerung mit Hauptbahnhof
Bau-km -0.4 -+2.0 bis +0.4 +32.0

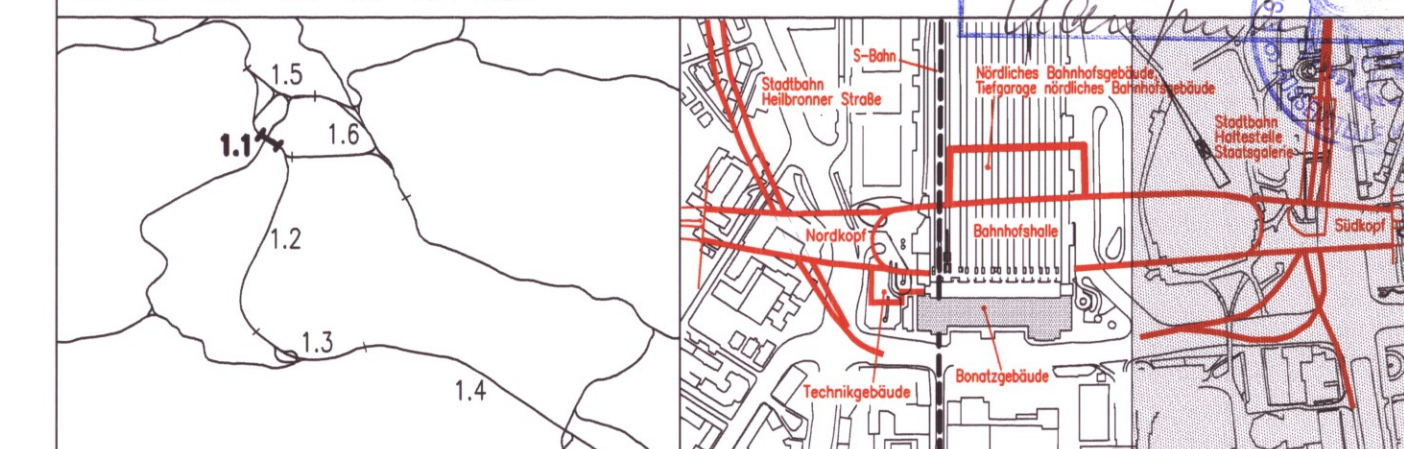

Geographische Codierung		Blattschnittcodierung		Organisatorische Codierung	
1.1 0.0 0.0		4 8 3 H G - -		P 1 1 1 1 1 1 1 1 1 1	
Auftraggeber		Projektsteuerung		Planer - bearbeitet im Auftrag der DBProjekt GmbH Stuttgart 21	
DBProjekt GmbH Stuttgart 21		DB Projekt - Arbeitsgemeinschaft		Beil und Partner GmbH	
Müllerstr. 20 70372 Stuttgart		Infra Consult & Management GmbH Ludwigsplatz 2 70373 Stuttgart		BIS Ingenieurgesellschaft Königsplatz 105-107 70372 Stuttgart	
Tel. 07 11 / 2 27 85 - 0 Fax: 07 11 / 2 27 85 - 11		Tel. 07 11 / 22 29 33 - 10 Fax: 07 11 / 22 29 33 - 90		Stuttgart, den 10.08.2001 gez. Münzner	

Leitungsbestands- und Leitungsverlegeplan			Datum	Name
Lageplan Süd			08/01	kr
Gas			08/01	Müller
Mabstob			1:1000	

„Urheberschutz“ – Alle Rechte bei der DBProjekt GmbH Stuttgart 21

Änderungsvermerk	Datum	Name

Freigabe DBProjekt GmbH Stuttgart 21
gez. R. Baur
Datum: 24.08.2001 **26-06**
Erstellt durch
Plan-Nr.
Anlage Planfeststellungsunterlagen

Datum	Genehmigungsvermerk	Name	Unterschrift

Anlage **8.6**
Blatt 1 von 1