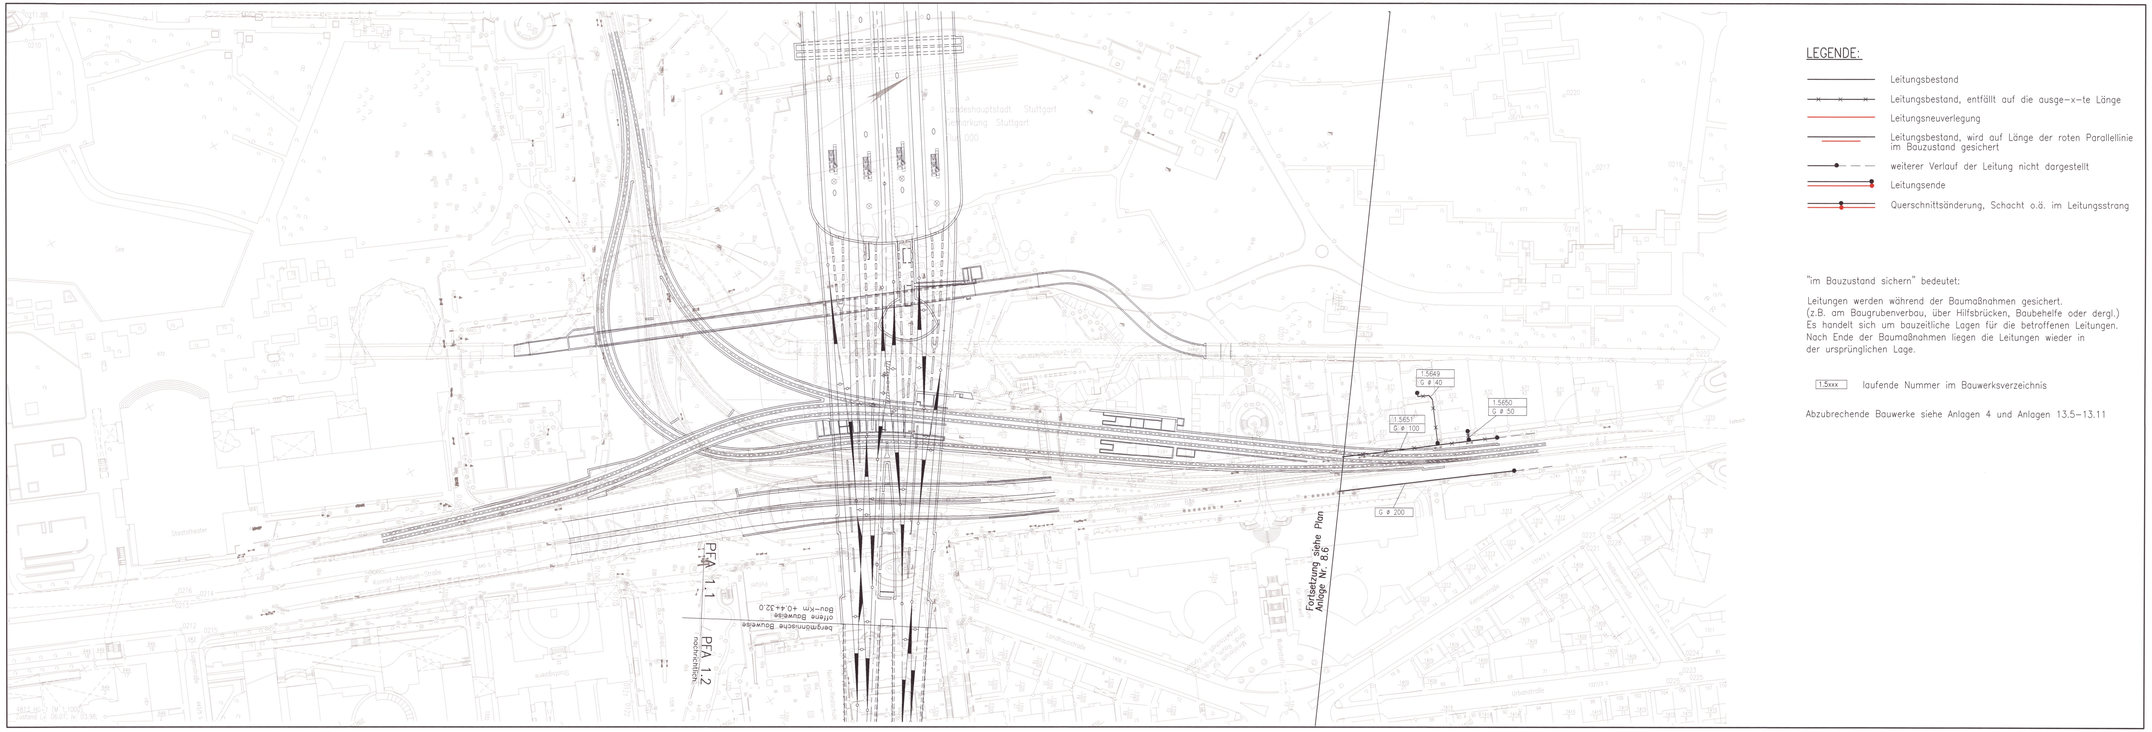

LEGENDE:

- Leitungsbestand
- Leitungsbestand, entfällt auf die ausge-x-te Länge
- Leitungsneuverlegung
- Leitungsbestand, wird auf Länge der roten Parallellinie im Bauzustand gesichert
- weiterer Verlauf der Leitung nicht dargestellt
- Leitungsende
- Querschnittsänderung, Schacht o.ä. im Leitungsstrang

"im Bauzustand sichern" bedeutet:

Leitungen werden während der Baumaßnahmen gesichert, (z.B. am Baugrubenverbau, über Hilfsbrücken, Baubehelfe oder dergl.) Es handelt sich um bauzeitliche Lagen für die betroffenen Leitungen. Nach Ende der Baumaßnahmen liegen die Leitungen wieder in der ursprünglichen Lage.

1.5xxx laufende Nummer im Bauwerksverzeichnis

Abzubrechende Bauwerke siehe Anlagen 4 und Anlagen 13.5–13.11

Kartengrundlage: Bestandsdaten der DB AG
Digitale Stadtkarte des Stadtmessungsamtes Stuttgart
Für das Projekt Stuttgart 21 überarbeitet durch SEB Ingenieur–Consult GmbH

Stuttgart 21 — DBProjekt Stuttgart 21 — Deutsche Bahn DB

Planfeststellungsbehörde Eisenbahn-Bundesamt
Aktenzeichen: 5816.0 PKP-9931-NBS 1
Anlage 1 zum Änderungsbescheid vom 28. Jan. 2005
Az: 5816.0 PKP-9931-NBS 1 - 1
Eisenbahn-Bundesamt
Außenstelle Karlsruhe
Anlage 1 zum Änderungsbescheid vom 28. Jan. 2005
Az: 5816.0 PKP-9931-NBS 1 - 1
Eisenbahn-Bundesamt
Außenstelle Karlsruhe

Umgestaltung des Bahnknotens Stuttgart

Ausbau- und Neubaustrecke Stuttgart – Augsburg
Bereich Stuttgart–Wendlingen mit Flughafenanbindung

Planfeststellungsabschnitt 1.1 Talquerung mit Hauptbahnhof
Bau-km –0.4 –42.0 bis +0.4 +32.0

Geographische Codierung	Blattschnittcodierung	Organisatorische Codierung
1.1 2 5 0 0	4 8 1 1 3 H G – 1	P 1 1 V – 1 K 2 L –
Wk Bauabschnitt	Meridianstreifen Gauß Zone Blattschnitt	Phase Planart/Art Bereich Planlfdnr. Index

Auftraggeber
DBProjekt GmbH Stuttgart 21
Rotenwaldstr. 20
70197 Stuttgart
Tel. 07 11 / 2 27 85 – 0
Fax. 07 11 / 2 27 85 – 11

Projektsteuerung
Drees & Sommer
Infra Consult & Management GmbH
Lautenschlagerstraße 21
70174 Stuttgart
Tel. 07 11 / 22 29 33 – 10
Fax. 07 11 / 22 29 33 – 90

Planer – bearbeitet im Auftrag der DBProjekt GmbH Stuttgart 21
Ingenieur – Arbeitsgemeinschaft:
BGS Ingenieursunternehmer
Hansaallee Landstraße 135–137
60314 Frankfurt a. M.
Tel. 069 / 95921 – 0
Fax. 069 / 95921 – 420

Bill und Partner GmbH
Elsenbrücke 11
70190 Stuttgart
Tel. 0711 / 64654 – 0
Fax. 0711 / 64654 – 15

Stuttgart, den 10.08.2001
gez. Münzner

Leitungsbestands– und Leitungsverlegeplan

Lageplan Verlegung Haltestelle Staatsgalerie
Gas

	Datum	Name
Gezeichnet	08/01	kr
Bearbeitet	08/01	Müller
Geändert		

Maßstab 1:1000

"Urheberschutz" – Alle Rechte bei der DBProjekt GmbH Stuttgart 21

Änderungsvermerke

Index	Änderungen	Datum	Name

Genehmigungsvermerk – Eisenbahn-Bundesamt

Datum	Genehmigungsvermerk	Name	Unterschrift

Freigabe DBProjekt GmbH Stuttgart 21
gez. R. Baur
Datum: 24.08.2001
26-08

Ersatz für Plan-Nr.
Ersetzt durch Plan-Nr.

Anlage Planfeststellungsunterlagen
Anlage 8.8
Blatt 1 von 1

H:\PS211\Sonstig\PN1-11\Plan_dwg\Bau_B6 Datenmdl: 1:25ps21.dwg Plot-Date:1:25ps21.00_ Printdrive: 10.08.2001