

- LEGENDE:**
- Leitungsbestand
 - x — Leitungsbestand, entfällt auf die ausge-x-te Länge
 - Leitungsneuerlegung
 - Leitungsbestand, wird auf Länge der roten Parallellinie im Bauzustand gesichert
 - weiter Verlauf der Leitung nicht dargestellt
 - Leitungsende
 - Querschnittsänderung, Schacht o.ä. im Leitungsstrang

„im Bauzustand sichern“ bedeutet:
 Leitungen werden während der Baumaßnahmen gesichert.
 (z.B. am Baugrubenverbau, über Hilfsbrücken, Baubehelfe oder dergl.)
 Es handelt sich um bauzeitliche Lagen für die betroffenen Leitungen.
 Nach Ende der Baumaßnahmen liegen die Leitungen wieder in der ursprünglichen Lage.


1.5xxx laufende Nummer im Bauwerksverzeichnis
 Abzubrechende Bauwerke siehe Anlagen 4 und Anlagen 13.5–13.11

Kartengrundlage: Bestandsdaten der DB AG
 Digitale Stadtkarte des Stadtmessungsamtes Stuttgart
 Für das Projekt Stuttgart 21 überarbeitet durch SEIB Ingenieur-Consult GmbH

Stuttgart 21 DBProjekt Stuttgart 21
 Deutsche Bahn **DB**
 Planfestgestellt gemäß § 18 Abs. 1 AEG durch Beschluss vom **28. Jan. 2005**
 Az.: 58180 PAP-PS21-PFA 1.1

Umgestaltung des Bahnknotens Stuttgart
 Ausbau- und Neubaustrecke Stuttgart – Augsburg
 Bereich Stuttgart–Wendlingen mit Flughafenanbindung

Planfeststellungsabschnitt 1.1 Talquerung mit Hauptbahn
 Bau-km -0.4 -42.0 bis +0.4 +32.0

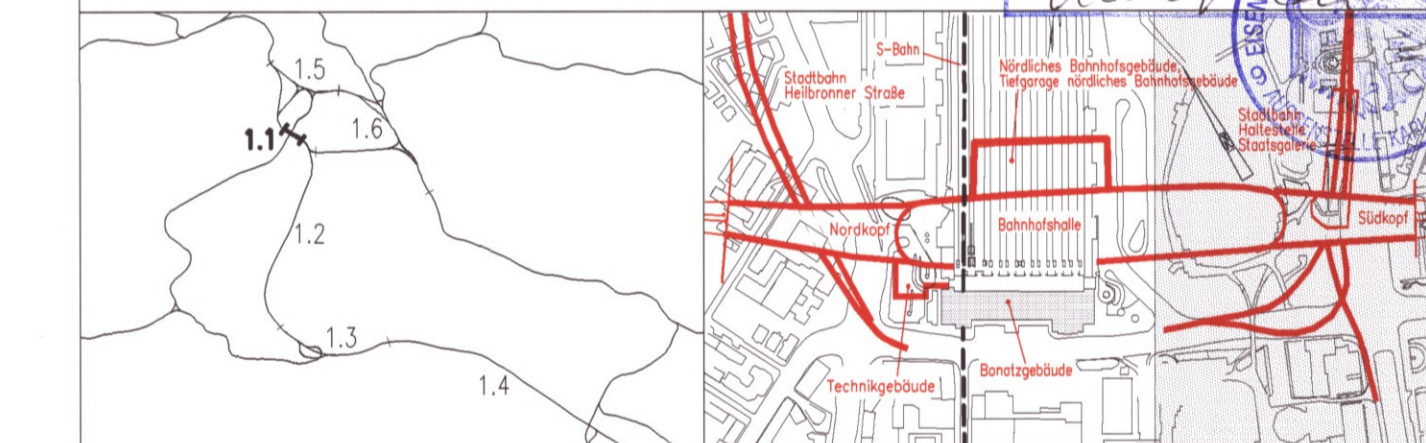

Geographische Codierung 1.1 2.5 0.0	Blattschnittcodierung 4 8 1 3 HG - 1	Organisatorische Codierung P I t v I K S L
Auftraggeber DBProjekt GmbH Stuttgart 21 Waldstr. 23 70373 Stuttgart Tel. 07 11 / 2 27 85 - 0 Fax. 07 11 / 2 27 85 - 11	Projektsteuerung Drees & Sommer Inter-Consult & Management GmbH Ludwigsplatz 2 70373 Stuttgart Tel. 07 11 / 2 29 33 - 10 Fax. 07 11 / 2 29 33 - 90	Planer - bearbeitet im Auftrag der DBProjekt GmbH Stuttgart 21 Ingenieur - Arbeitsgemeinschaft 805 Ingenieurgesellschaft Hanauer Landstraße 135-137 60314 Frankfurt a. M. Tel. 069 / 64921 - 0 Fax. 069 / 64921 - 437
		Bal und Partner GmbH Stuttgart, den 10.08.2001 Eisenstraße 11 70180 Stuttgart Tel. 0711 / 64954 - 0 Fax. 0711 / 64954 - 10 gez. Münzner

Leitungsbestands- und Leitungsverlegeplan Lageplan Verlegung Haltestelle Staatsgalerie Telekom und Sonstige	Datum 08/01	Name kr
	Bearbeiter 08/01	Müller
	Geändert	
Maßstab	1:1000	

"Urheberschutz" - Alle Rechte bei der DBProjekt GmbH Stuttgart 21			
Anderungsvermerke	Freigabe DBProjekt GmbH Stuttgart 21 gez. R. Baur Datum: 24.08.2001 26-20		
Index	Ersatz für Plan-Nr. Ersetzt durch Plan-Nr.		
Genehmigungsvermerk - Eisenbahn-Bundesamt			
Datum	Genehmigungsvermerk	Name	Unterschrift
Anlage 8.20 Blatt 1 von 1			