


# Umgestaltung des Bahnknotens Stuttgart

Ausbau- und Neubaustrecke Stuttgart – Augsburg  
Bereich Stuttgart–Wendlingen mit Flughafenanbindung




Planfeststellungsabschnitt 1.1 Talquerung mit Hauptbahnhof  
Bau-Km -0.4 -42.0 bis +0.4 +32.0

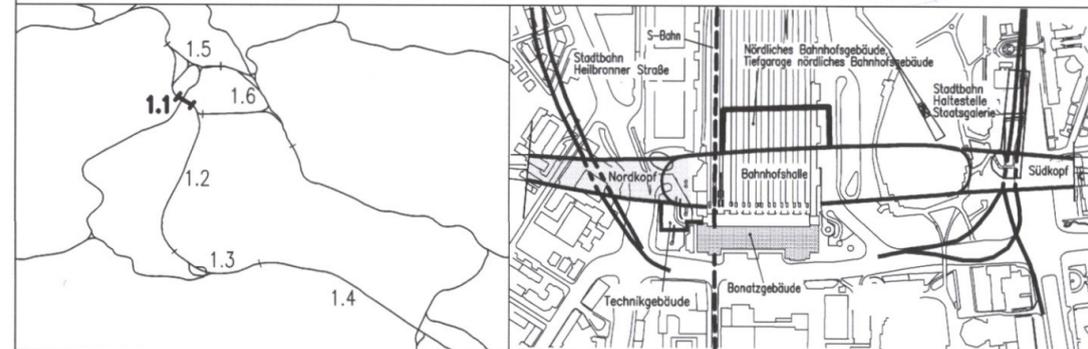

Geographische Codierung 1.1   0   2   0   0 PFA Bauabschnitt Blattschnitt	Blattschnittcodierung 4   8   1   3   H   F   -   - Streckennummer Bezirk	Organisatorische Codierung P   I   t   v   -   I   S   1   R   .   - Phase Planzeichen Gewerk Ebene Planinhalt Index
Auftraggeber DBProjekt GmbH Stuttgart 21 Wolframstr. 20 70191 Stuttgart Tel. 07 11 / 2 27 85 - 0 Fax. 07 11 / 2 27 85 - 11	Projektsteuerung Drees & Sommer Infra Consult & Management GmbH Lautenschlagerstraße 2 70173 Stuttgart Tel. 07 11 / 22 29 33 - 10 Fax. 07 11 / 22 29 33 - 90	Planer – bearbeitet im Auftrag der DBProjekt GmbH Stuttgart 21 Ingenieur – Arbeitsgemeinschaft BGS Ingenieurssozialität Hanauer Landstraße 135-137 60314 Frankfurt a. M. Tel. 069 / 95921 - 0 Fax. 069 / 95921 - 437 Boll und Partner GmbH Etzelstraße 11 70180 Stuttgart Tel. 0711 / 64954 - 0 Fax. 0711 / 64954 - 10 gez. Dr. Eisert

## Systemskizze Brandschutz- und Rettungskonzept

- Bauwerkskanten
- für Rettungszwecke befahrbar bzw. befahrbar abgedeckt
- Rettungsweg
- Gleisverbindungen schematisch dargestellt

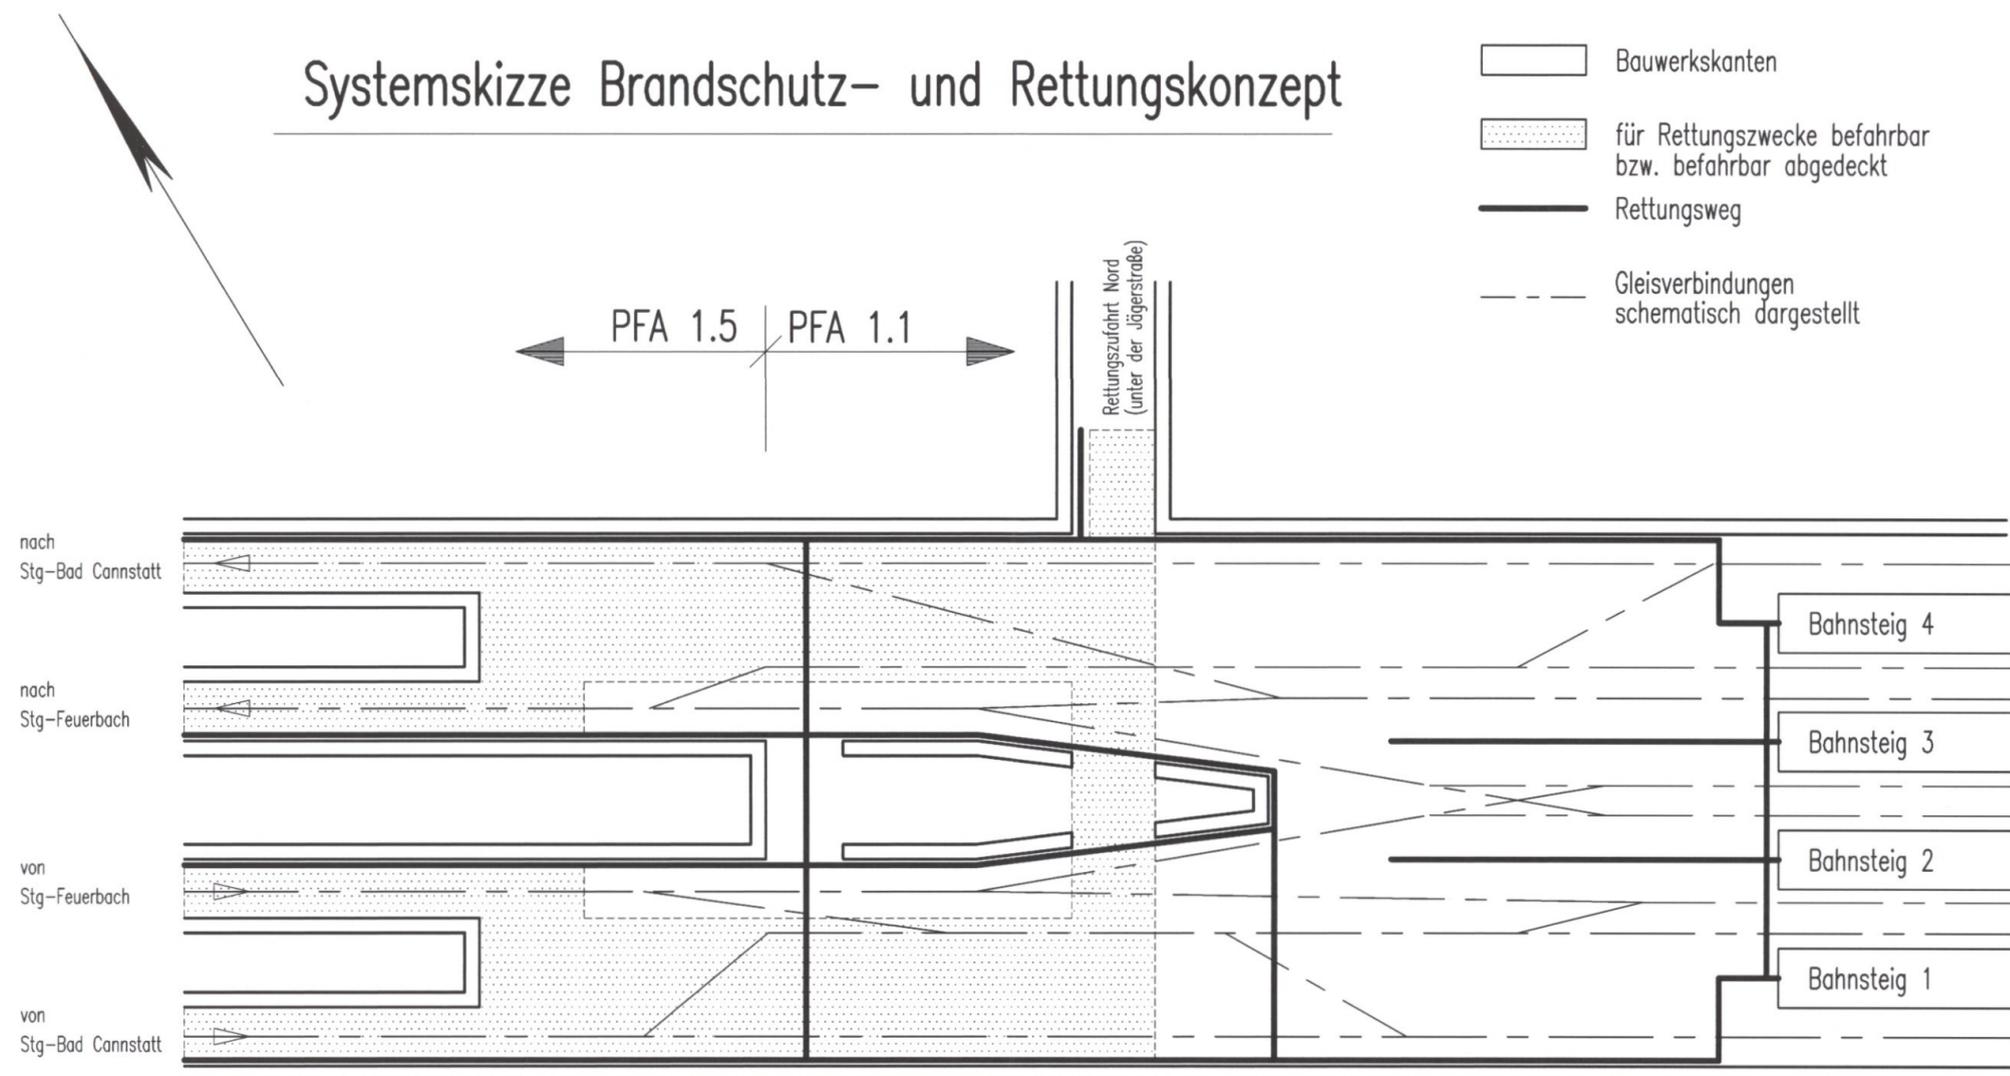

4 eingleisige Tunnel | 2 zweigleisige Tunnel | mehrgleisiger Tunnel Nordkopf (Zwischenwände nicht dargestellt) | Bahnhofshalle |

<b>Brandschutz- und Rettungskonzept</b> Systemskizze Nordkopf	Gezeichnet	08/01	Gm / Hap																								
	Bearbeiter	08/01	Brt / RI																								
	Geändert																										
"Urheberschutz" – Alle Rechte bei der DBProjekt GmbH Stuttgart 21 46-18 Freigabe DBProjekt GmbH Stuttgart 21 gez. R. Baur Datum: 24.08.2001	Maßstab	unmaßstäblich																									
Änderungsvermerke <table border="1"> <thead> <tr> <th>Index</th> <th>Änderungen</th> <th>Datum</th> <th>Name</th> </tr> </thead> <tbody> <tr><td> </td><td> </td><td> </td><td> </td></tr> </tbody> </table>	Index	Änderungen	Datum	Name																					Ersatz für Plan-Nr. <input type="text"/> <input type="text"/> <input type="text"/> Ersetzt durch Phase <input type="text"/> <input type="text"/> <input type="text"/> Plan-Nr. <input type="text"/> <input type="text"/> <input type="text"/>	Anlage Planfeststellungsunterlagen Anlage 10.2.2 Blatt 1 von 1	
Index	Änderungen	Datum	Name																								
Genehmigungsvermerk – Eisenbahn-Bundesamt <table border="1"> <thead> <tr> <th>Datum</th> <th>Genehmigungsvermerk</th> <th>Name</th> <th>Unterschrift</th> </tr> </thead> <tbody> <tr><td> </td><td> </td><td> </td><td> </td></tr> <tr><td> </td><td> </td><td> </td><td> </td></tr> </tbody> </table>	Datum	Genehmigungsvermerk	Name	Unterschrift																							
Datum	Genehmigungsvermerk	Name	Unterschrift																								