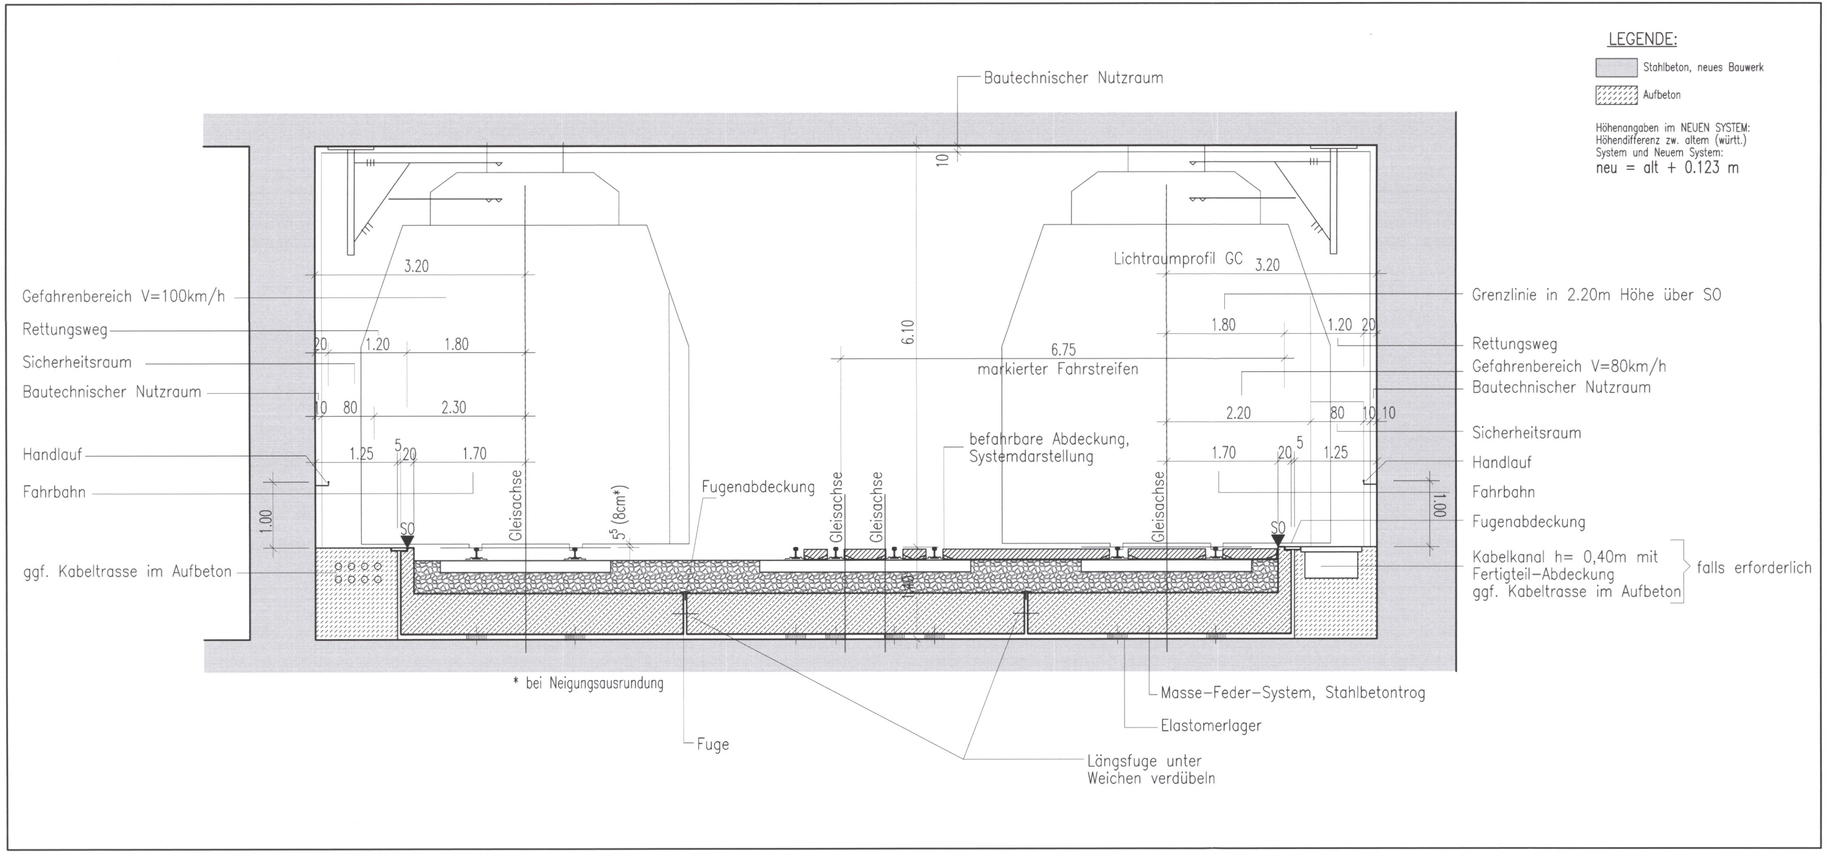

Stuttgart 21

DBProjekt Stuttgart 21

Deutsche Bahn DB

Planfestgestellt gemäß § 18 AEG durch Eisenbahn-Bundesamt
vom 28. Jan. 2005
Az.: 53160-FAP-PS21-PFA1-T
Eisenbahn-Bundesamt
Ast. Karlsruhe/Stuttgart
Auftrag

Umgestaltung des Bahnknotens Stuttgart

Ausbau- und Neubaustrecke Stuttgart – Augsburg
Bereich Stuttgart-Wendlingen mit Flughafenanbindung

Planfeststellungsabschnitt 1.1 Talquerung mit Hauptbahnhof
Bau-Km -0.4 -42.0 bis +0.4 +32.0

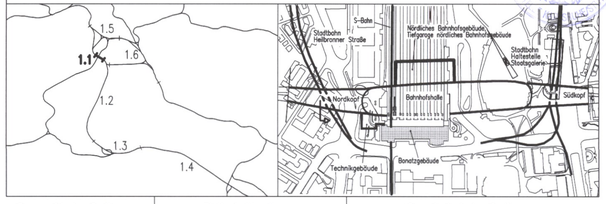

Geographische Codierung	Blattschnittcodierung	Organisatorische Codierung
1.1 | 0 | 2 | 0 | 0	4 | 8 | 1 | 3 | H | F | _ | _ | _	P | I | t | v | _ | I | Q | 1 | R | . | _
PFA | Baubabschnitt | Blattschnitt	Streckennummer | Bezirk	Phase | Planzeichen | Gewerk | Ebene | Planinhalt | Index

Auftraggeber
DBProjekt GmbH Stuttgart 21
Am Hauptbahnhof 7
70173 Stuttgart
Tel. 07 11 / 2 27 85 - 0
Fax 07 11 / 2 27 85 - 13

Projektsteuerung
Drees & Sommer AG
Niederlassung Stuttgart 21
Lautenschlagerstraße 2
70173 Stuttgart
Tel. 07 11 / 22 29 33 - 10
Fax 07 11 / 22 29 33 - 90

Planer – bearbeitet im Auftrag der DBProjekt GmbH Stuttgart 21
Ingenieur - Arbeitsgemeinschaft
BGS Ingenieursozietät - Boll und Partner GmbH
Hanauer Landstraße 135 Etzelstraße 11
60314 Frankfurt a. M. 70180 Stuttgart
Tel. 069 / 9 59 21 - 0 Tel. 0711 / 6 49 54 - 0
Fax 069 / 9 59 21 - 437 Fax 0711 / 6 49 54 - 10

Stuttgart, den 30.04.1999
gez. Dr. Eisert

Flucht- und Rettungskonzept

Gleisüberfahrt Nordkopf
Bau-km -0.4-25.0

	Datum	Name
Gezeichnet	04/99	Wi
Bearbeiter	04/99	Rl

46-19

"Urheberschutz" – Alle Rechte bei der DBProjekt GmbH Stuttgart 21

MaßStab 1:50

Änderungsvermerke

Index	Änderungen	Datum	Name

Freigabe DBProjekt GmbH Stuttgart 21
gez. R. Baur
Datum: 07.05.1999

Ersatz für Plan-Nr. Phase Index
Ersetzt durch Plan-Nr.

Genehmigungsvermerk – Eisenbahn-Bundesamt

Datum	Genehmigungsvermerk	Name	Unterschrift

Anlage Planfeststellungsunterlagen
Anlage 10.2.3
Blatt 1 von 1