

Legende

- mech. Entrauchung
- natürl. Entrauchung
- Zyklonentrauchung

Kartengrundlage: Bestandsdaten der DB AG
 Digitale Stadtkarte des Stadtmessamtes Stuttgart
 Für das Projekt Stuttgart 21 überarbeitet durch

SEIB Ingenieur-Consult GmbH




DBProjekt Stuttgart 21



Planfestgestellt gemäß § 18 Abs. 1 AEG durch Beschl. vom **28. Jan. 2005**
 Az.: 59160 PAP-PS21-PFA 1.1
 Eisenbahn-Bundesamt
 Ast. Karlsruhe/Stuttgart
 Im Auftrag

Umgestaltung des Bahnknotens Stuttgart
 Ausbau- und Neubaustrecke Stuttgart - Augsburg
 Bereich Stuttgart-Wendlingen mit Flughafenanbindung

Planfeststellungsabschnitt 1.1 Talquerung mit Hauptbahnhof
 Bau-km -0.4 -42.0 bis +0.4 +32.0

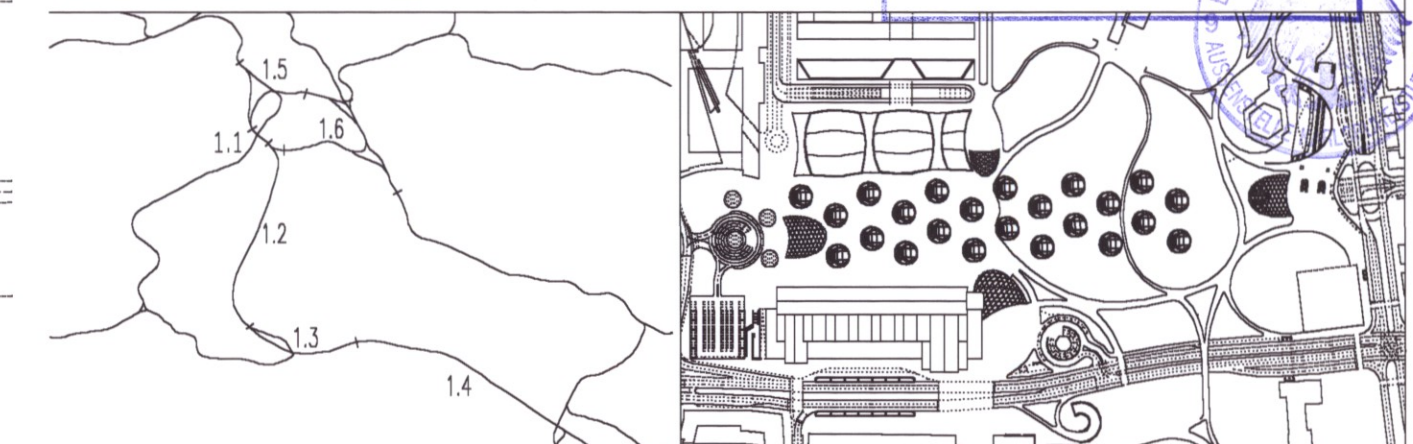

Geographische Codierung		Blattschnittcodierung				Organisatorische Codierung																
1.1	00	4	8	1	3	H	F	X	X	X	X	P	H	g	d	-	P	-	2	E	-	-
PFA	Baubschnitt	Blattschnitt	Streckennummer		Bezirk				Phase		Planzeichen		Gewerk	Ebene	Planinhalt	Index						
Auftraggeber			Projektsteuerung				Planer - bearbeitet im Auftrag der DBProjekt GmbH Stuttgart 21															
DBProjekt GmbH Stuttgart 21 Wolfstr. 20 70191 Stuttgart Tel. 07 11 / 2 27 85 - 0 Fax. 07 11 / 2 27 85 - 11			Drees & Sommer Infra Consult & Management GmbH Lautenschlagerstr. 2 70173 Stuttgart Tel. 07 11 / 22 29 33-0 Fax. 07 11 / 22 29 33-90				Ingenhoven Overdiek GmbH Kaiserstraße 16 A 40221 Düsseldorf Tel. 0211 / 3 01 01-02 Fax. 0211 / 3 01 01-31															
							Düsseldorf, den 10.08.2001 gez. Ingenhoven															

Anlagen zum Brandschutz- und Rettungskonzept Stadtbahnebene (E-2), Entrauchung		Gezeichnet	08/01	Datum	08/01	Name	
		Bearbeiter	08/01				
		Geändert					
46-23		Maßstab	1:500				
"Urheberschutz" - Alle Rechte bei der DBProjekt GmbH Stuttgart 21		Freigabe	DB Projekt GmbH Stuttgart 21				
		gez. Bour					
		Datum:	24.08.01				
		Ersatz für Plan-Nr.	Planart	Index			
		Ersetzt durch					
		Plan-Nr.					
Genehmigungsvermerk - Eisenbahn-Bundesamt		Anlage Planfeststellungsunterlagen					
Datum	Genehmigungsvermerk	Name	Unterschrift				
		Anlage	10.2.5				
		Blatt	3 von 21				