Fortsetzung siehe Anlage 9.2.4

Fortsetzung siehe Anlage 9.2.1

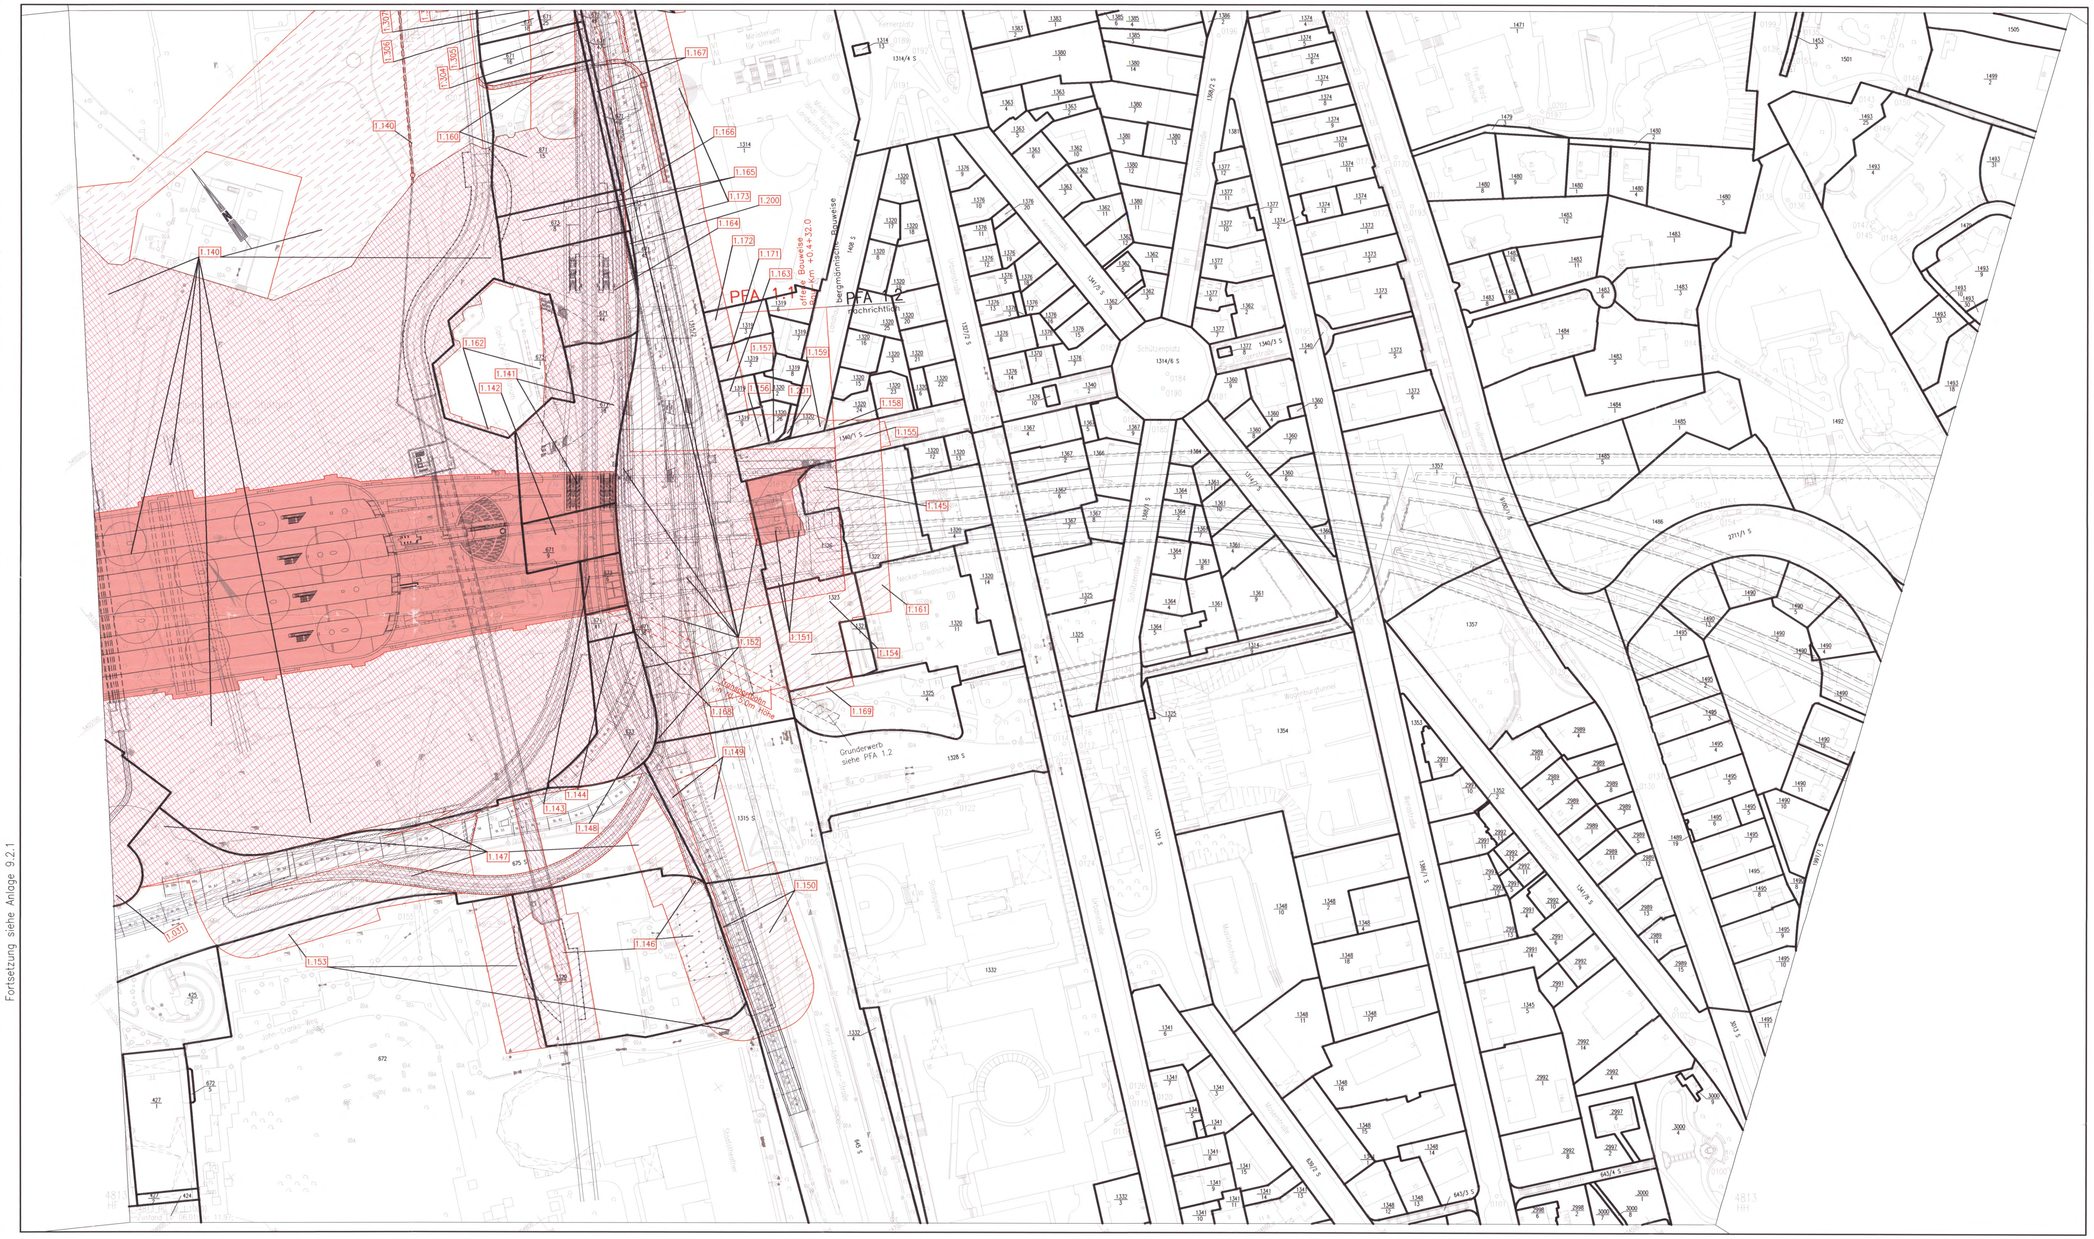

LEGENDE:

- zu erwerbende Fläche
- vorübergehende Inanspruchnahme während der Bauzeit (Schraffur im rechten Winkel zum Nordpfeil)
- dingliche Belastung (Schraffur parallel zum Nordpfeil)
- Vorübergehende Inanspruchnahme während der Bauzeit u. dingliche Belastung
- Bedarfsflächen für Infiltrationsbrunnen während der Bauzeit
- 1.XXX lfd. Nr. im Grunderwerbsverzeichnis

Hinweis: Abzubrechende Bauwerke siehe Anlagen 4 und Anlagen 13.5–13.11

Kartengrundlage: Bestandsdaten der DB AG
Digitale Stadtkarte des Stadtmessungsamtes Stuttgart
Für das Projekt Stuttgart 21 überarbeitet durch SEIB Ingenieur-Consult GmbH

Stuttgart 21 DBProjekt Stuttgart 21

Deutsche Bahn DB

Planfeststellungsbehörde
vom 28. Jan. 2005
Az.: 59160 PAP-PS21-PFA 1.1

Umgestaltung des Bahnknotens Stuttgart

Ausbau- und Neubaustrecke Stuttgart – Augsburg
Bereich Stuttgart-Wendlingen mit Flughafenanbindung

Planfeststellungsabschnitt 1.1 Talquerung mit Hauptbahnhof
Bau-km -0.4 +42.0 bis +0.4 +32.0

Geographische Codierung	Blattschnittcodierung	Organisatorische Codierung
1.1 0 0 0 0	4 8 1 3 H G _ _ _	P I 1 t v _ I K 2 G _ _
Blattschnitt Blattschnitt	Streifennummer Bezirk	Phase Planvorschau Gewerk Ebene Planinhalt Index

Auftraggeber
DBProjekt GmbH Stuttgart 21
Wolframstr. 20
70191 Stuttgart
Tel. 07 11 / 2 27 85 – 0
Fax. 07 11 / 2 27 85 – 11

Projektsteuerung
Drees & Sommer
Intro Consult & Management GmbH
Augustenstraße 2
70173 Stuttgart
Tel. 07 11 / 22 29 33 – 10
Fax. 07 11 / 22 29 33 – 90

Planer – bearbeitet im Auftrag der DBProjekt GmbH Stuttgart 21
Ingenieur – Arbeitsgemeinschaft
BCS Ingenieurconsult
Hannover Landstraße 135–137
60314 Frankfurt a. M.
Tel. 069 / 95021 – 0
Fax 069 / 95021 – 437

Bell und Partner GmbH
Eberstraße 11
70180 Stuttgart
Tel. 0711 / 64954 – 0
Fax 0711 / 64954 – 90

Stuttgart, den 10.08.2001
gez. Münzner

Grunderwerbsplan
Talquerung Süd

	Datum	Name
Gezeichnet	08/01	Scharpff
Bearbeitet	08/01	Braig
Geändert		

Maßstab 1: 1000

"Urheberschutz" – Alle Rechte bei der DBProjekt GmbH Stuttgart 21

Änderungsvermerke

Index	Änderungen	Datum	Name

Freigabe DBProjekt GmbH Stuttgart 21
gez. R. Baur
Datum: 24.08.2001

Ersatz für Plan-Nr. Phase Index
Ersetzt durch Plan-Nr.

Genehmigungsvermerk – Eisenbahn-Bundesamt

Datum	Genehmigungsvermerk	Name	Unterschrift

Anlage Planfeststellungsunterlagen
Anlage 9.2.2
Blatt 1 von 1

H:\P21\ Dateiname: 1100PK2C.dwg Plot-Datei: 1100PK2C.DB_ Planstand: 10.08.2001
1160c594mm