


- LEGENDE:**
- zu erwerbende Fläche
 - vorübergehende Inanspruchnahme während der Bauzeit (Schraffur im rechten Winkel zum Nordpfeil)
 - dingliche Belastung (Schraffur parallel zum Nordpfeil)
 - Vorübergehende Inanspruchnahme während der Bauzeit u. dingliche Belastung
 - Bedarfsflächen für Infiltrationsbrunnen während der Bauzeit
 - lfd. Nr. im Grunderwerbsverzeichnis

Hinweis: Abzubrechende Bauwerke siehe Anlagen 4 und Anlagen 13.5–13.11
 Kartengrundlage: Bestandsdaten der DB AG
 Digitale Stadtkarte des Stadtmesungsamtes Stuttgart
 Für das Projekt Stuttgart 21 überarbeitet durch SEIB Ingenieur-Consult GmbH

Stuttgart 21 DBProjekt Stuttgart 21 Deutsche Bahn **DB**

Planfestgestellt gemäß § 18 Abs. 1 AEG durch Beschluss vom **28. Jan. 2005**
 Az.: 59160 PAP-PS21-PFA 1.1

Umgestaltung des Bahnknotens Stuttgart
 Ausbau- und Neubaustrecke Stuttgart – Augsburg
 Bereich Stuttgart-Wendlingen mit Flughafenanbindung

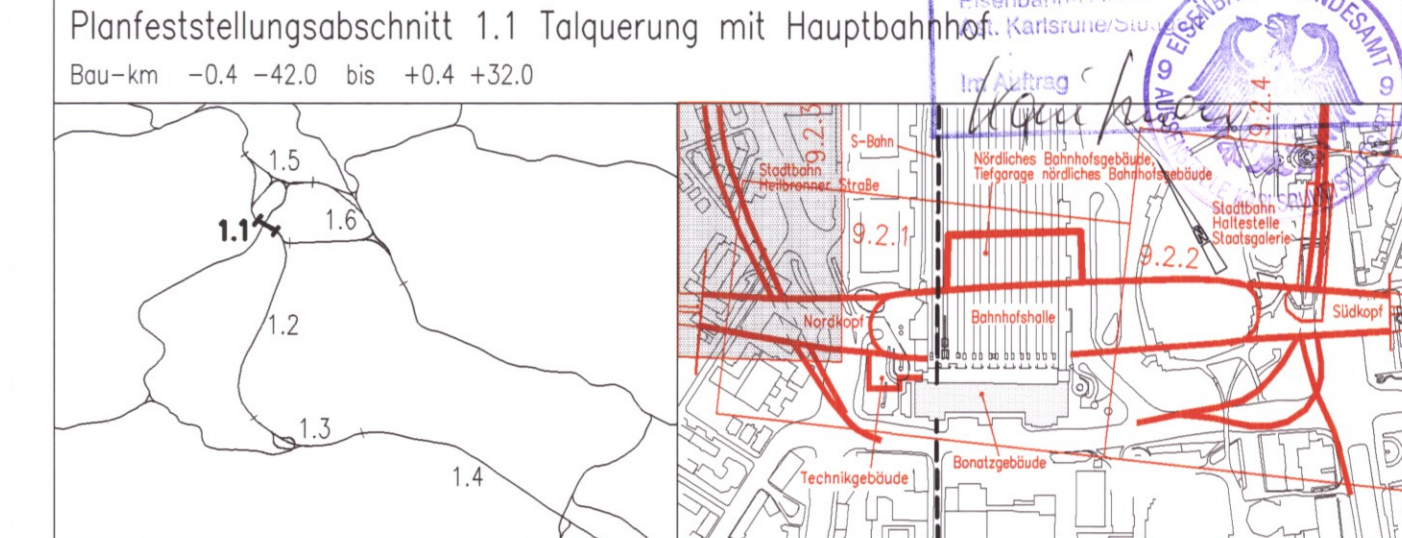

Geographische Codierung 1.1 0 0 0 0	Blattschnittcodierung 4 8 1 3 H F - 1 -	Organisatorische Codierung P I T V - I K I G -
Auftraggeber DBProjekt GmbH Stuttgart 21 Wolfrumstr. 20 70191 Stuttgart Tel. 07 11 / 2 27 85 - 0 Fax. 07 11 / 2 27 85 - 11	Projektsteuerung Drees & Sommer Infra Consult & Management GmbH Ludwigsplatz 2 70173 Stuttgart Tel. 07 11 / 22 29 33 - 10 Fax. 07 11 / 22 29 33 - 90	Planer – bearbeitet im Auftrag der DBProjekt GmbH Stuttgart 21 Ingenieur – Arbeitsgemeinschaft BOS Ingenieurgesellschaft Ball und Partner GmbH Stuttgart, den 10.08.2001 60314 Frankfurt a. M. Tel. 069 / 49221 - 0 Fax. 069 / 95921 - 437

Grunderwerbsplan Verlegung Stadtbahn Heilbronner Straße		Datum	Name
Gezeichnet		08/01	Scharpff
Bearbeitet		08/01	Braig
Geändert			
Maßstab		1: 1000	
"Urheberschutz" – Alle Rechte bei der DBProjekt GmbH Stuttgart 21			
Anänderungsvermerke		Freigabe DBProjekt GmbH Stuttgart 21	
Index	Änderungen	Datum	Name
Genehmigungsvermerke – Eisenbahn-Bundesamt		gez. R. Bour	
Datum	Genehmigungsvermerk	Name	Unterschrift
Ersatz für Plan-Nr.		Datum: 24.08.2001	
Ersatz durch Plan-Nr.		Ersatz durch	
Anlage Planfeststellungsunterlagen		Anlage 9.2.3	
Blatt 1 von 1		Blatt 1 von 1	