

- Legende:**
- Übergeordnete Baustraße
  - Übergeordnete BE-Flächen
  - Baustraße und sonstige BE-Flächen
  - zweiseitige Lärmschutzeinhausung  $R_w \geq 25dB$
  - Gleisstilllegung/Gleisrückbau
  - Zu- und Ausfahrt Werteanlieferung Südwest LB

Abzubrechende Bauwerke siehe Anlagen 4 und Anlagen 13.5–13.11

Fußgängerführungen bzw. Radwege Talquerung während der Bauzeit siehe besondere Pläne. Anlage 14.2.13 bzw. Anlage 14.2.14

Schnitte 1–1 bis 5–5 und 13–13 siehe Anlage 13.13  
Schnitte 6–6 bis 10–10 siehe Anlage 13.14


Fahrbahnneubau nach RStO 86 entsprechend  
Tafel 1: Bauweisen mit bituminöser Decke für Fahrbahnen, für Bauklasse SV bzw. I.

Bauklasse	SV	I
Deckschicht	4cm	4cm
Binderschicht	8cm	8cm
bit. Tragschicht	18cm	14cm
Schottertragschicht	>30cm	>34cm
Gesamtdicke	>60cm	>60cm

Kartengrundlage: Bestandsdaten der DB AG  
Digitale Stadtkarte des Stadtmessungsamtes Stuttgart  
Für das Projekt Stuttgart 21 überarbeitet durch SEIB Ingenieur-Consult GmbH

Stuttgart **21** DBProjekt Stuttgart 21 Deutsche Bahn **DB**

Umgestaltung des Bahnknotens Stuttgart  
Ausbau- und Neubaustrecke Stuttgart – Augsburg  
Bereich Stuttgart–Wendlingen mit Flughafenanbindung

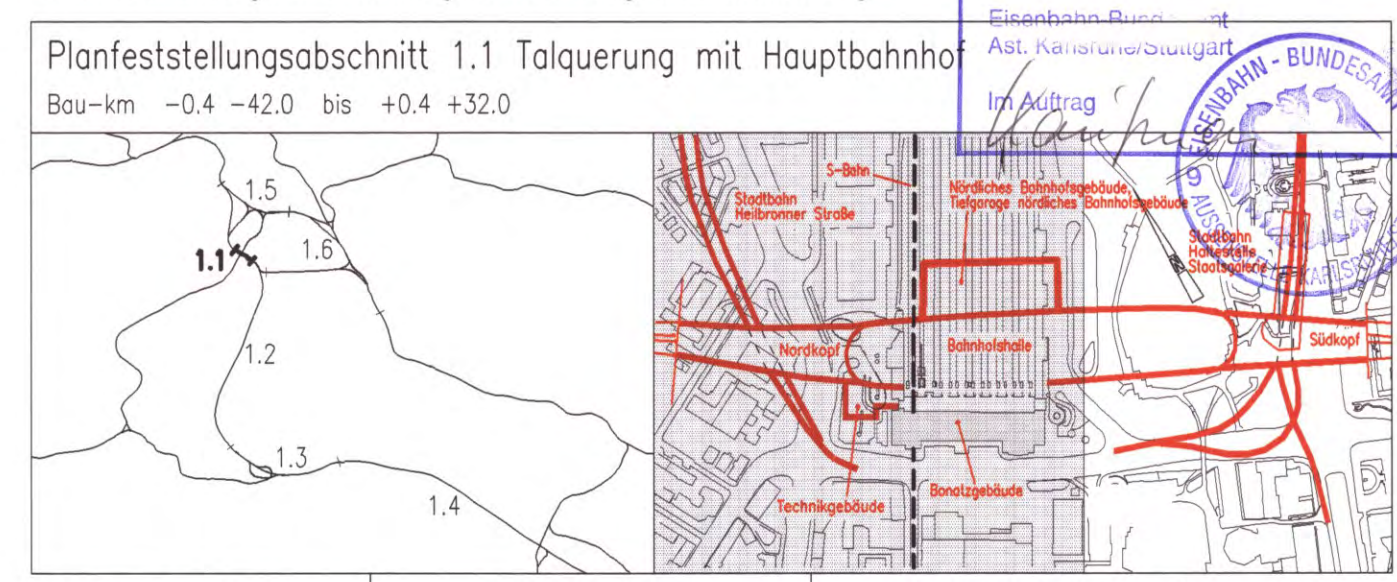

Geographische Codierung 1 1 7 0 0 0	Blattschnittcodierung 4 8 1 3 H F - - -	Organisatorische Codierung P I t v - - I K I C
Auftraggeber DBProjekt GmbH Stuttgart 21 Wilhelmstr. 20 70372 Stuttgart Tel. 07 11 / 2 27 85 - 0 Fax. 07 11 / 2 27 85 - 11	Projektsteuerung Drees & Sommer Infra-Consult & Management GmbH Ludwigsplatz 2 70173 Stuttgart Tel. 07 11 / 2 29 33 - 10 Fax. 07 11 / 2 29 33 - 90	Planer - beauftragt im Auftrag der DBProjekt GmbH Stuttgart 21 Ingenieur - Arbeitsgemeinschaft BIS Ingenieurgesellschaft Rosenauer Landstraße 135-137 70198 Stuttgart Tel. 069 / 95921 - 0 Fax. 069 / 95921 - 437

<p><b>Bauglistik</b> Baustraßen + Logistikflächen Talquerung Bereich Jägerstraße – Cannstatter Straße</p>		<p>Datum 08/01</p> <p>Name Ni.</p>								
<p>"Urheberschutz" – Alle Rechte bei der DBProjekt GmbH Stuttgart 21</p>		<p>Datum 08/01</p> <p>Name Müller</p>								
<p>Maßstab 1: 1000</p>		<p>Datum 24.08.2001</p>								
<p>Änderungsvermerke</p> <table border="1"> <thead> <tr> <th>Index</th> <th>Änderungen</th> <th>Datum</th> <th>Name</th> </tr> </thead> <tbody> <tr> <td> </td> <td> </td> <td> </td> <td> </td> </tr> </tbody> </table>		Index	Änderungen	Datum	Name					<p>Freigabe DBProjekt GmbH Stuttgart 21 gez. R. Bour Datum: 24.08.2001 Ersatz für Plan-Nr. Ersetzt durch Plan-Nr.</p>
Index	Änderungen	Datum	Name							
<p>Genehmigungsvermerk – Eisenbahn-Bundesamt</p> <table border="1"> <thead> <tr> <th>Datum</th> <th>Genehmigungsvermerk</th> <th>Name</th> <th>Unterschrift</th> </tr> </thead> <tbody> <tr> <td> </td> <td> </td> <td> </td> <td> </td> </tr> </tbody> </table>		Datum	Genehmigungsvermerk	Name	Unterschrift					<p>Anlage Planfeststellungsunterlagen Anlage 13.3 Blatt 1 von 1</p>
Datum	Genehmigungsvermerk	Name	Unterschrift							

Fortsetzung siehe Plan Anlage Nr. 13.4