



Fortsetzung siehe Plan Anlage Nr. 13.5

Fortsetzung siehe Plan Anlage Nr. 13.7

Stadtbahnlinie U12 Neuplanung
nachrichtlich dargestellt.
Planfeststellung in
besonderem Verfahren.

eingleisiger Betrieb der Stadtbahnlinie U12
während Baumaßnahme DB Projekt Stuttgart 21

S-Bahn nachrichtlich dargestellt.
Planfeststellung erfolgt im PFA 1.5

Bauwerksnummer 1.1005

Landeshauptstadt Stuttgart
Gemarkung Stuttgart
Flur 000

Legende:

- Übergeordnete Baustraße
- Übergeordnete BE-Flächen
- Baustraße und sonstige BE-Flächen
- zweiseitige Lärmschutzeinhausung $R_w \geq 25dB$
- Gleisstilllegung/Gleisrückbau
- Gleisneubau
- Gleisstilllegung/Gleisrückbau


Schnitt 9-9 siehe Anlage 13.14

Fahrbahnaufbau nach RStO 86 entsprechend
Tafel 1: Bauweisen mit bituminöser Decke für Fahrbahnen,
für Bauklasse SV bzw. I.

Bauklasse	SV	I
Deckschicht	4cm	4cm
Binderschicht	8cm	8cm
bit. Tragschicht	18cm	14cm
Schottertragschicht	$\geq 30cm$	$\geq 34cm$
Gesamtdicke	$\geq 60cm$	$\geq 60cm$

Kartengrundlage: Bestandsdaten der DB AG
Digitale Stadtkarte des Stadtmessungsamtes Stuttgart
Für das Projekt Stuttgart 21 überarbeitet durch SEIB Ingenieur-Consult GmbH

Umgestaltung des Bahnknotens Stuttgart
Ausbau- und Neubaustrecke Stuttgart – Augsburg
Bereich Stuttgart–Wendlingen mit Flughafenbindung

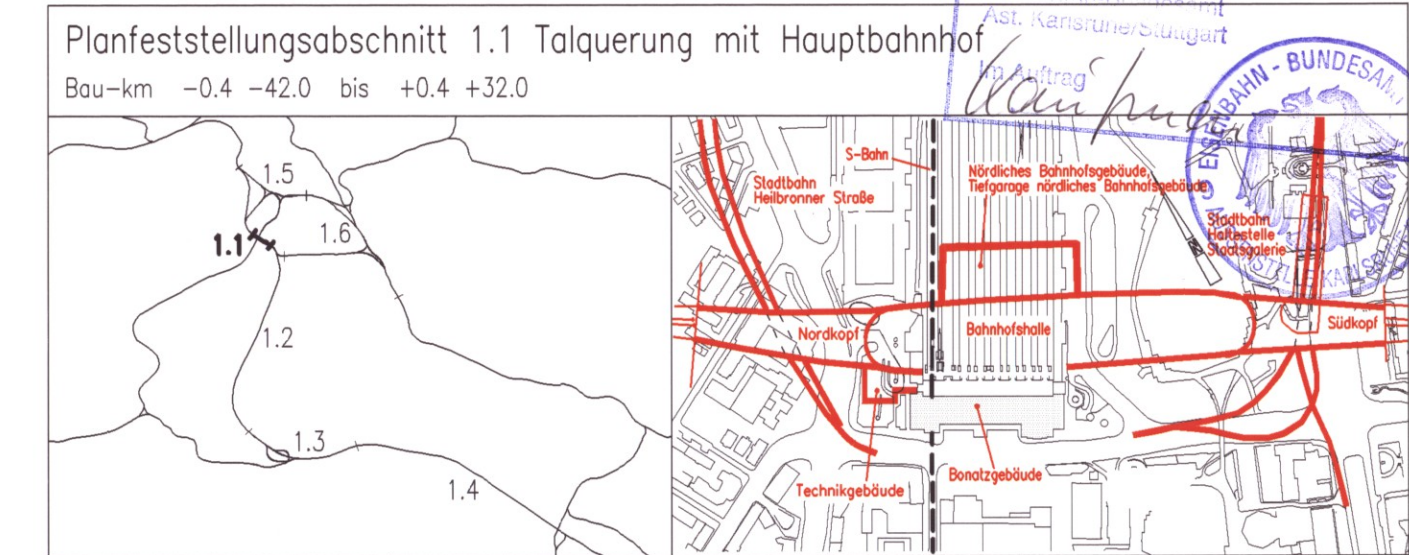

Geographische Codierung 1 1 7 0 0 0	Blattschnittcodierung 4 7 0 0 A F - 1 -	Organisatorische Codierung P I t v - I K 4 C
Auftraggeber DBProjekt GmbH Stuttgart 21	Projektsteuerung Drees & Sommer Info Consult & Management GmbH Ludwigsplatz 2 70173 Stuttgart Tel. 07 11 / 2 27 85 - 0 Fax. 07 11 / 2 27 85 - 11	Planer – bearbeitet im Auftrag der DBProjekt GmbH Stuttgart 21 Ingenieur – Arbeitsgemeinschaft BSC Ingenieurgesellschaft Hansauer Landstraße 135-137 70194 Stuttgart Tel. 069 / 95921 - 0 Fax. 069 / 95921 - 437
		Boll und Partner GmbH Eisenbahnstraße 11 70194 Stuttgart Tel. 0711 / 64954 - 0 Fax. 0711 / 64954 - 10

Baugestaltung		Datum	Name
Lageplan Baustraße und Logistikflächen Teil 2		08/01	Ni.
Gezeichnet		08/01	Müller
Bearbeitet			
Geändert			
Maßstab		1:1000	
"Urheberschutz" – Alle Rechte bei der DBProjekt GmbH Stuttgart 21			
Änderungsvermerk		Freigabe DBProjekt GmbH Stuttgart 21	
Index	Änderungen	Datum	Name
Genehmigungsvermerk – Eisenbahn-Bundesamt		Anlage Planfeststellungsunterlagen	
Datum	Genehmigungsvermerk	Name	Unterschrift
		Anlage 13.6 47-21	
		Blatt 1 von 1	