

**LEGENDE:**  
 [Symbol] Stahlbeton, neues Bauwerk  
 [Symbol] Stahlbeton, best. Bauwerk

Ausführungsart des Verbaus und Festlegung der Verankerung nach statischen Erfordernissen. Die endgültige Ausbildung der Pfahlgründung wird in der Ausführungsplanung festgelegt.

Höhenangaben im NEUEN SYSTEM: Höhenferenz zw. altem (württ.) System und Neuen System: neu = alt + 0,123 m

Lage der Schnitte 6-6 bis 8-8 siehe Anlage 13.3  
 Lage des Schnittes 9-9 siehe Anlage 13.6  
 Lage des Schnittes 11-11 siehe Anlage 13.8


Fahrbahnaufbau nach RStO 86 entsprechend  
 Tafel 1: Bauweisen mit bituminöser Decke für Fahrbahnen, für Bauklasse SV bzw. I.

Bauklasse	SV	I
Deckschicht	4cm	4cm
Binderschicht	8cm	8cm
bit. Tragschicht	18cm	14cm
Schottertragschicht	>30cm	>34cm
Gesamtdicke	>60cm	>60cm

Kartengrundlage: Bestandsdaten der DB AG  
 Digitale Stadtkarte des Stadtmesungsamtes Stuttgart  
 Für das Projekt Stuttgart 21 überarbeitet durch SEIB Ingenieur-Consult GmbH

**Stuttgart 21** NUR ZUR INFORMATION Deutsche Bahn **DB**  
 DBProjekt Stuttgart 21

Umgestaltung des Bahnknotens Stuttgart  
 Ausbau- und Neubaustrecke Stuttgart - Augsburg  
 Bereich Stuttgart-Wendlingen mit Flughafenanbindung

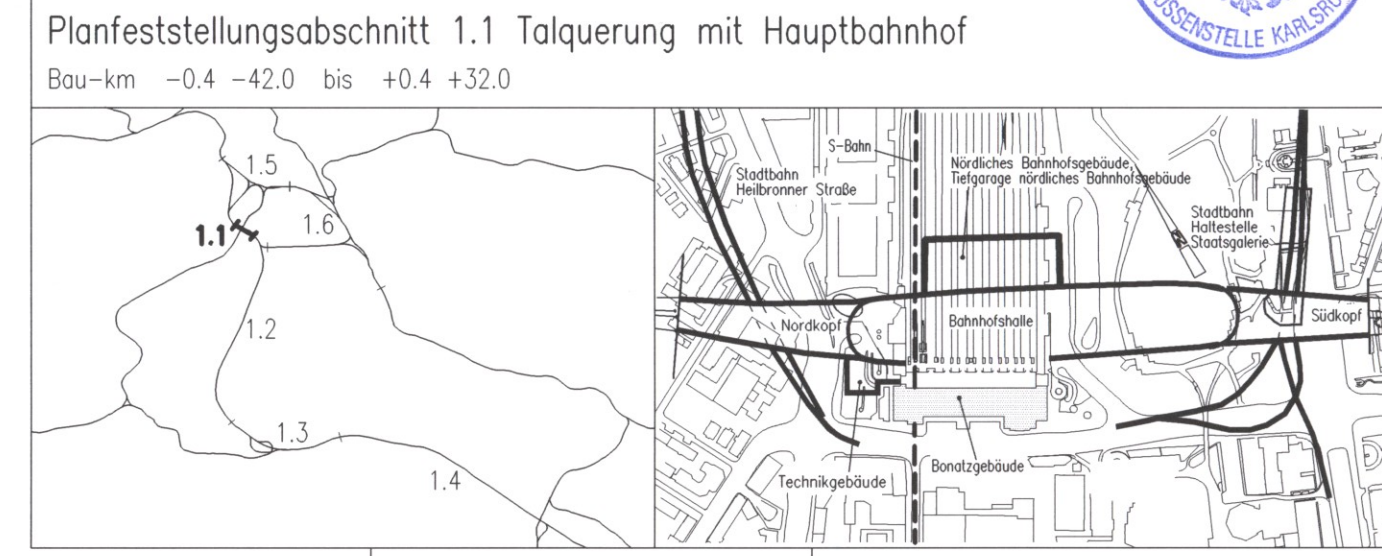

Geographische Codierung	Blattschnittcodierung	Organisatorische Codierung
PFA Baustadium Blatttitel	Streckennummer Blatt	Planstadium Gewerk Ebene Planinhalt
1 1 2 0 0 0	4 7 0 0   A   B - 2   0	1 1 1 1   1   2   C
Auftraggeber	Projektsteuerung	Planer - bearbeitet im Auftrag der DBProjekt GmbH Stuttgart 21
Drees & Sommer Wilhelmstr. 20 7039 Stuttgart Tel. 07 11 / 2 27 85 - 0 Fax. 07 11 / 2 27 85 - 11	Wilo Consult & Management GmbH Ludwig-Maximilians-Str. 2 70372 Stuttgart Tel. 07 11 / 2 27 85 - 10 Fax. 07 11 / 2 27 85 - 90	805 Ingenieurbüro Königsplatz 11 70372 Stuttgart Tel. 07 11 / 2 27 85 - 8 Fax. 07 11 / 2 27 85 - 10

**Baulogistik**  
 Schnitte übergeordnete Baustraße Teil 2

Datum: 08/01  
 Gezeichnet: Müller  
 Bearbeiter: Müller  
 Geändert: Müller

Maßstab: 1:200

Freigabe DBProjekt GmbH Stuttgart 21  
 gez. R. Bour  
 Datum: 24.08.2001

Ersatz für Plan-Nr. [ ]  
 Ersetzt durch Plan-Nr. [ ]

Anlage Planfeststellungsunterlagen  
 Anlage 13.14  
 Blatt 1 von 1