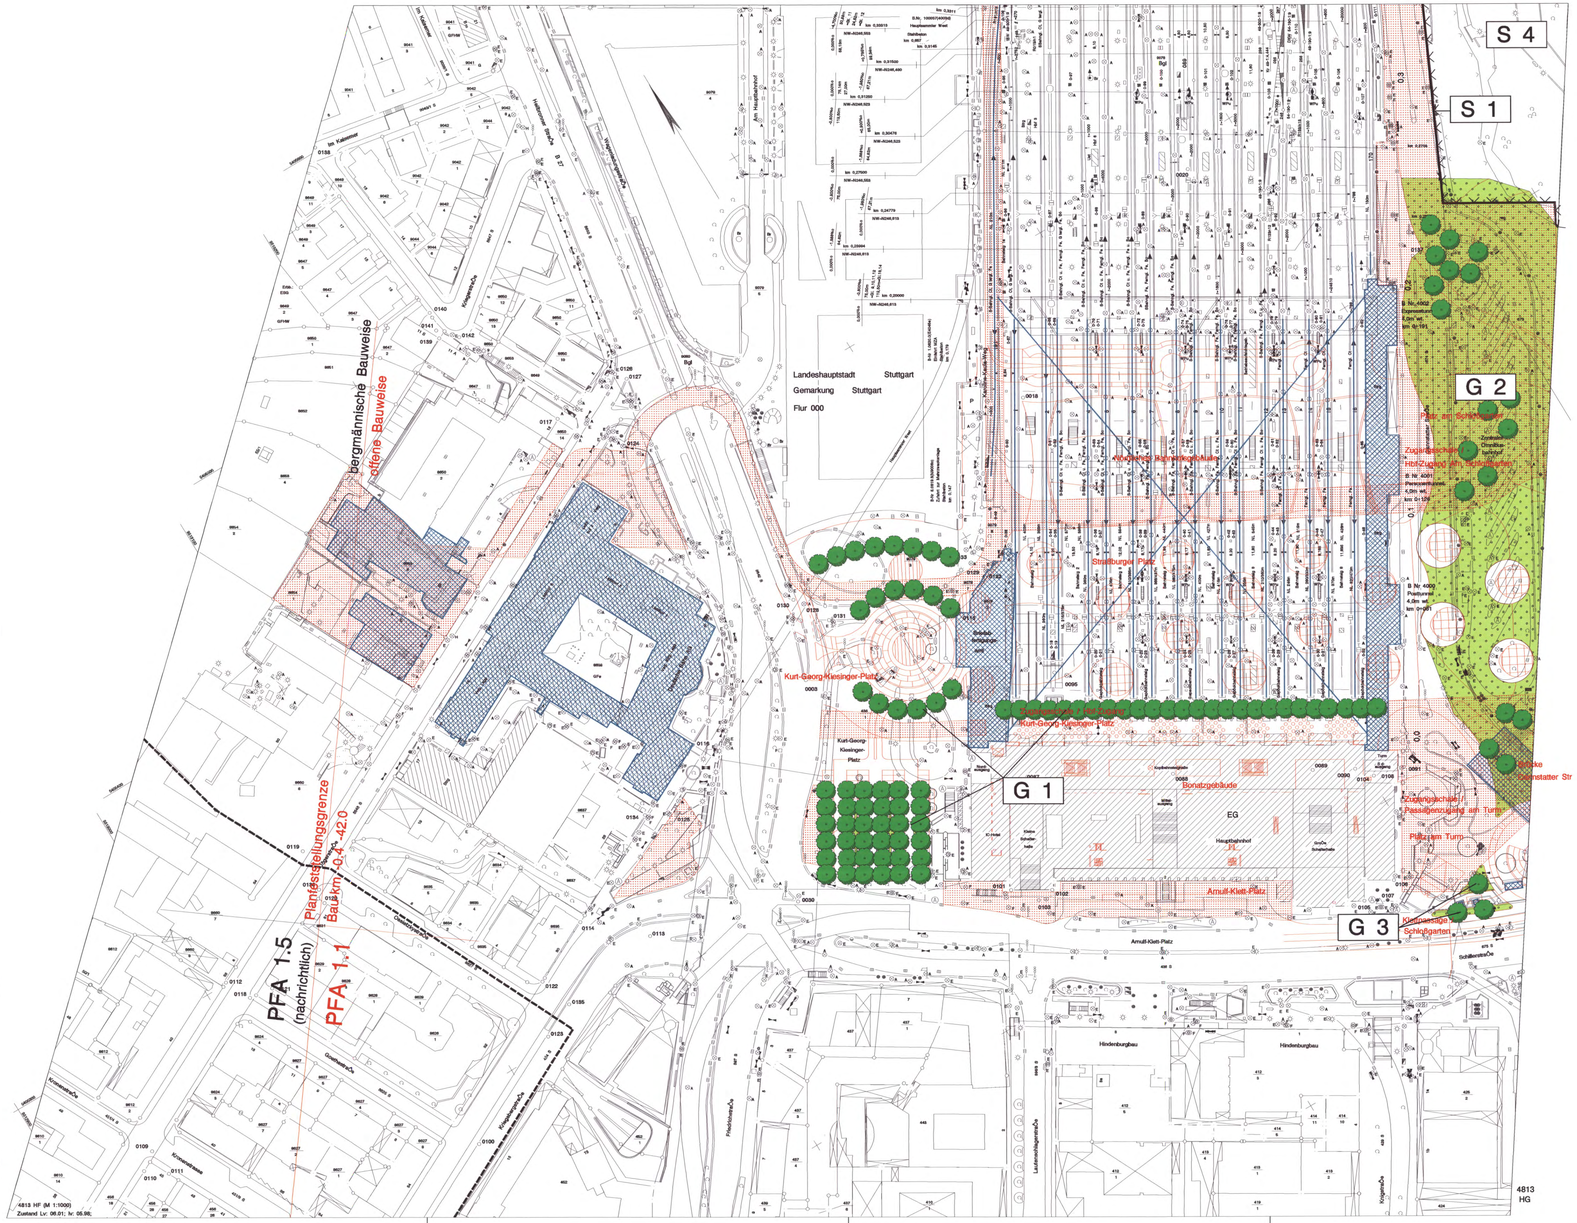

Legende

Landschaftspflegerische Maßnahmen

- Waldneubegründung
- Anlage von Hecken, Feldgehölzen, Waldmänteln
- Anlage von gewässerbegleitenden Gehölzsäumen, Gehölzpflanzungen auf Feuchtstandorten
- Waldsaumgestaltung
- Anpflanzung von Einzelbäumen - Laubbäume
- Anpflanzung von Einzelbäumen - Obstbäume
- Herstellung von Habitatelementen
- Begrünung von Stütz-, Schallschutzwänden, einseitig
- Anlage von Streuobstwiesen
- Durchführung von Entwicklungsmaßnahmen in Streuobstbeständen
- Landschaftsrasenansaat
- Grünlandansaat
- Grünlandextensivierung
- Parkeinrichtungsfläche (Rasenansaat, Stauden- und Gehölzanpflanzung, Anlage von Wegen)
- Entwicklung und Pflege von Magerrasen und Feuchtwiesen nach Pflegeplan
- Einrichtung von Sukzessionsflächen, Saumzonen
- Entwicklung von Magerstandorten im Einschnitt
- Entwicklung von Feuchtbiotopen / Ansiedlung von Röhrichtpflanzen
- naturnahe Verlegung von Fließgewässern
- Beseitigung von Verdolungen und Aufschüttungen
- Beseitigung von Fichtenaufforstungen
- Rekultivierung bauzeitlich beanspruchter Flächen
- Rückbau technischer Einrichtungen und Wege
- Einrichtung flächiger Schutzmaßnahmen
- Einrichtung von Schutzmaßnahmen
- S 1 Schutzmaßnahme (mit Nr.)
- G 1 Gestaltungsmaßnahme (mit Nr.)
- A 1 Ausgleichsmaßnahme (mit Nr.)
- E 1 Ersatzmaßnahme (mit Nr.)

Maßnahmen überlagerter Blattschnitte

- flächenhafte Maßnahme
- Anpflanzung von Einzelbäumen - Laubbäume
- Anpflanzung von Einzelbäumen - Obstbäume
- Herstellung von Habitatelementen

Sonstiges

- Technische Planung mit Kilometrierung (Bau-km 0.2)
- Baulogistikfläche
- Abbruch
- Grenze des Untersuchungsraumes
- Gemarkungsgrenze
- außergewöhnliches Stauziel
- 42 Flurstücksnummer

Für die Ingenieurgemeinschaft BGS - Boll und Partner erstellt von:

UMWELT- UND LANDSCHAFTSPLANUNG
Dr. Schlabe, Dr. Schmidt & Dr. Bohmann GBR
Hauptstr. 13, 97447 Rodach, Tel. 9563/7415, Fax. 9563/7416

Kartengrundlage: Bestandsdaten der DB AG
Digitale Stadtkarte des Stadtmessungsamtes Stuttgart
Für das Projekt Stuttgart 21 überarbeitet durch

SEIB Ingenieur-Consult GmbH

Stuttgart 21

DBProjekt Stuttgart 21

Deutsche Bahn DB

Planfeststellt gemäß § 18 Abs. 1 AEG durch Beschluss vom 28. Jan. 2005 Az 6180.PAF-P521-PFA 1.1 Eisenbahn-Bundesamt Außenstelle Stuttgart - BUNDESAMT FÜR VERKEHR - Sachgebiet 22 Stuttgart

Umgestaltung des Bahnknotens Stuttgart

Ausbau- und Neubaustrecke Stuttgart - Augsburg
Bereich Stuttgart-Wendlingen mit Flughafenanbindung

Planfeststellungsabschnitt 1.1 Talquerung mit Hauptbahnhof
Bau-km -0.4 -42.0 bis +0.4 +32.0

Geographische Codierung: 1.1 | 0 0 0 | 0 0 | PFA | Bauabschnitt | Blattschnitt

Blattschnittcodierung: 4 8 1 3 | H F | _ _ | Streckennummer | Bezirk

Organisatorische Codierung: P U a I _ | U K M 5 | Phase | Gewerk | Ebene | Planlfeld | Index

Auftraggeber
DBProjekt GmbH Stuttgart 21
Wolfsamstr. 29
70191 Stuttgart
Tel. 07 11 / 2 27 85 - 0
Fax. 07 11 / 2 27 85 - 11

Projektsteuerung
Drees & Sommer
Infra Consult & Management GmbH
Lautenschlagerstraße 2
70173 Stuttgart
Tel. 07 11 / 22 29 33 - 10
Fax. 07 11 / 22 29 33 - 90

Planer - bearbeitet im Auftrag der DBProjekt GmbH Stuttgart 21
Ingenieur - Arbeitsgemeinschaft
BGS Ingenieurconsult - Boll und Partner GmbH Stuttgart, den 10.05.2001
Hessen Landesbahn 105-107 Eisenbahn- 11
60314 Frankfurt a. M. 70190 Stuttgart
Tel. 069 / 9 59 21 - 0 Tel. 0711 / 6 49 54 - 0
Fax. 069 / 9 59 21 - 407 Fax. 0711 / 6 49 54 - 10
gez. Mönzner

Landschaftspflegerischer Maßnahmenplan

	Datum	Name
Gezeichnet	08/01	Mn
Bearbeitet	08/01	Ja/Schm
Geändert		

Maßstab 1:1.000

"Urheberschutz" - Alle Rechte bei der DBProjekt GmbH Stuttgart 21

Änderungsvermerke

Index	Änderungen	Datum	Name

Freigabe DBProjekt GmbH Stuttgart 21
gez. R. Baur
Datum: 24.08.2001 49 - 08

Ersatz für Plan-Nr. | Phase | Index
Ersetzt durch Plan-Nr.

Genehmigungsvermerk - Eisenbahn-Bundesamt

Datum	Genehmigungsvermerk	Name	Unterschrift

Anlage Planfeststellungsunterlagen
Anlage 18.2.4
Blatt 2 von 5

1U00PKM5.00