

Legende

Landschaftspflegerische Maßnahmen

- Waldneubegründung
- Anlage von Hecken, Feldgehölzen, Waldmänteln
- Anlage von gewässerbegleitenden Gehölzsäumen, Gehölzplantagen auf Feuchtstandorten
- Waldsaumgestaltung
- Anpflanzung von Einzelbäumen - Laubbäume
- Anpflanzung von Einzelbäumen - Obstbäume
- Herstellung von Habitatelementen
- Begrünung von Stütz-, Schallschutzwänden, einseitig
- Anlage von Streuobstwiesen
- Durchführung von Entwicklungsmaßnahmen in Streuobstbeständen
- Landschaftsrasenansaat
- Grünlandansaat
- Grünlandextensivierung
- Parkeinrichtungsfäche (Rasenansaat, Stauden- und Gehölzanzpflanzung, Anlage von Wegen)
- Entwicklung und Pflege von Magerrasen und Feuchtwiesen nach Pflegeplan
- Einrichtung von Sukzessionsflächen, Saumzonen
- Entwicklung von Magerstandorten im Einschnitt
- Entwicklung von Feuchtbiotopen / Ansiedlung von Röhrichtpflanzen
- naturnahe Verlegung von Fließgewässern
- Beseitigung von Verdolungen und Aufschüttungen
- Beseitigung von Fichtenaufforstungen
- Rekultivierung bauzeitlich beanspruchter Flächen
- Rückbau technischer Einrichtungen und Wege
- Einrichtung flächiger Schutzmaßnahmen
- Einrichtung von Schutzmaßnahmen
- Schutzmaßnahme (mit Nr.)
- Gestaltungsmaßnahme (mit Nr.)
- Ausgleichsmaßnahme (mit Nr.)
- Ersatzmaßnahme (mit Nr.)

Maßnahmen überlagerter Blattsschnitte

- flächenhafte Maßnahme
- Anpflanzung von Einzelbäumen - Laubbäume
- Anpflanzung von Einzelbäumen - Obstbäume
- Herstellung von Habitatelementen

Sonstiges

- Technische Planung mit Kilometrierung
- Baulogistikfläche
- Abbruch
- Grenze des Untersuchungsraumes
- Gemarkungsgrenze
- außergewöhnliches Stauziel
- Flurstücksnummer


Für die Ingenieurgesellschaft BGS - Boll und Partner erstellt von:
 Kartengrundlage: Bestandsdaten der DB AG
 Digitale Stadtkarte des Stadtmesungsamtes Stuttgart
 Für das Projekt Stuttgart 21 überarbeitet durch
 SEIB Ingenieur-Consult GmbH

Stuttgart 21 DBProjekt Stuttgart 21 Deutsche Bahn **DB**

Planfestgestellt gemäß § 18 Abs. 1 AEG durch Bescheid vom **28. Jan. 2005**
 Az. S. 9.169 PAP-FS21-PFA 1.1
 Eisenbahn-Bundesamt
 Postfach 10 15 53
 53115 Bonn

Umgestaltung des Bahnknotens Stuttgart
 Ausbau- und Neubaustrecke Stuttgart - Augsburg
 Bereich Stuttgart-Wendlingen mit Flughafenanbindung

Planfeststellungsabschnitt 1.1 Talquerung mit Hauptbahn
 Bau-km -0,4 -42,0 bis +0,4 +32,0

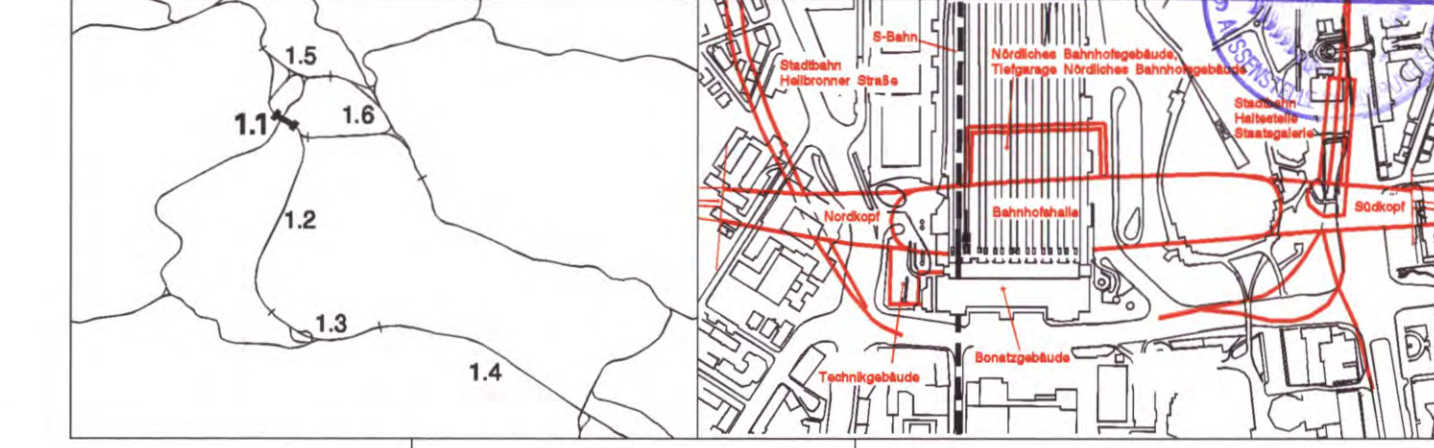

Geographische Codierung 1 1 0 0 0 0	Blattschnittcodierung 4 7 0 0 A B - 2 0	Organisatorische Codierung P U A I - U K N 5
Auftraggeber DBProjekt GmbH Stuttgart 21 Wolfrumstr. 20 70191 Stuttgart Tel. 07 11 / 2 27 85 - 0 Fax. 07 11 / 2 27 85 - 11	Projektsteuerung Drees & Bommer Infra Consult & Management GmbH Ludwigsplatzstraße 2 70175 Stuttgart Tel. 07 11 / 22 29 35 - 10 Fax. 07 11 / 22 29 33 - 99	Planer - beauftragt im Auftrag der DBProjekt GmbH Stuttgart 21 Ingenieur - Arbeitsgemeinschaft BGS Ingenieurgesellschaft - Boll und Partner GmbH Stuttgart, den 10.08.2001 Hans-Joachim Landwehr 100-137 Etzelsrieder 11 60314 Frankfurt a. M. 70180 Stuttgart Tel. 069 / 9 59 21 - 0 Tel. 0711 / 6 46 54 - 0 Fax. 069 / 9 59 21 - 427 Fax. 0711 / 6 46 54 - 10 gez. Münzner

Landschaftspflegerischer Maßnahmenplan		Datum	Name
Gezeichnet	08/01	Mn	
Bearbeitet	08/01	Ja/Schm	
Geändert			
Maßstab		1:1.000	
"Urheberschutz" - Alle Rechte bei der DBProjekt GmbH Stuttgart 21			
Änderungsvermerke		Freigabe DBProjekt GmbH Stuttgart 21	
Index	Änderungen	Datum	Nema
Genehmigungsvermerk - Eisenbahn-Bundesamt		gez. R. Baur	
Datum	Genehmigungsvermerk	Name	Unterschrift
Anlage Planfeststellungsunterlagen		Datum: 24.08.2001 v9-09	
		Ersatz für Plan-Nr. <input type="text"/>	
		Ersatz durch Plan-Nr. <input type="text"/>	
		Anlage Planfeststellungsunterlagen	
		Anlage 18.2.4	
		Blatt 3 von 5	