


Querschnitt 1-1 M 1 : 200

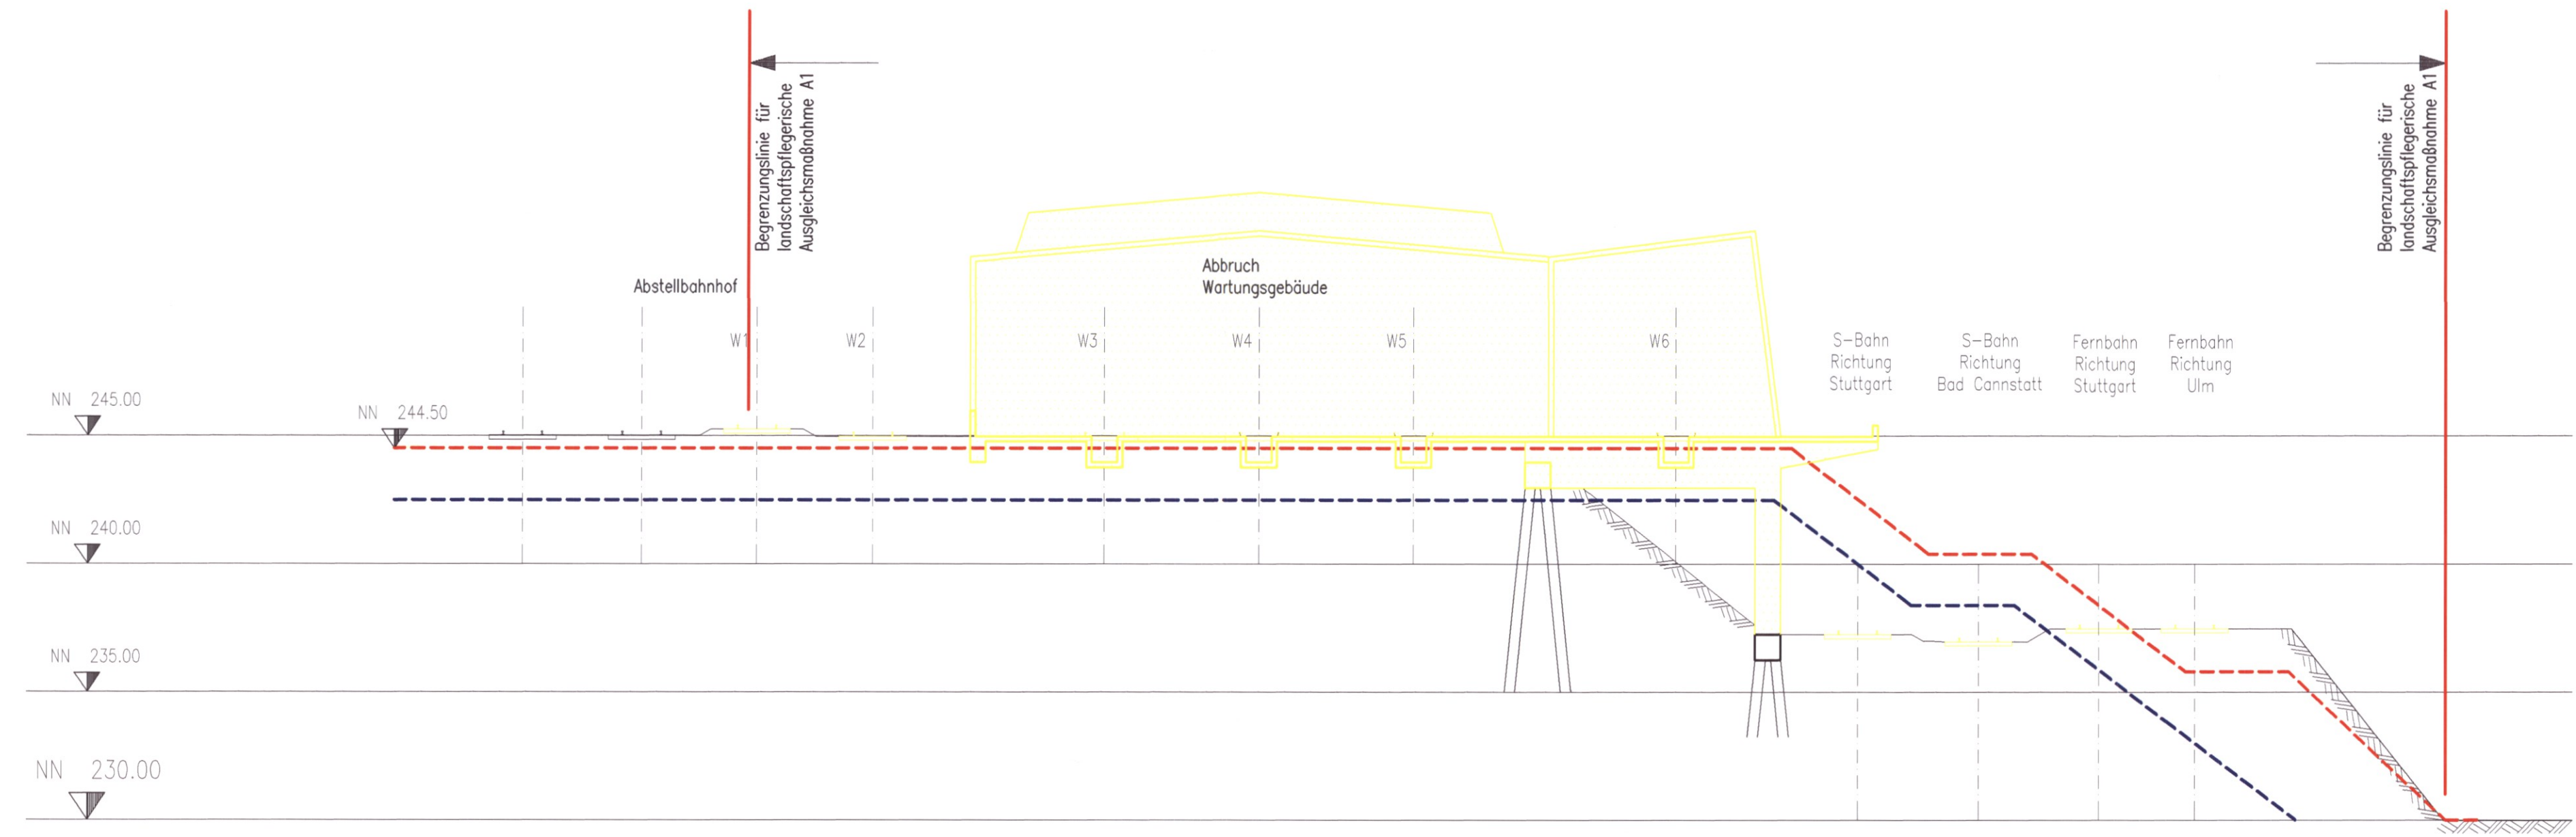


LEGENDE:

- geplante Gelände OK
- geplanter 2m- Abbruchhorizont
- Abbruch

Planfestgestellt gemäß § 18 Abs. 1 AEG durch Beschlüsse vom **28. Jan. 2005**
 Az.: 59160 PAP-PS21-PFA-1-1
 Eisenbahn-Bundesamt
 Amt Karlsruhe/Stuttgart

Planfeststellungsabschnitt 1.1 Talquerung mit Hauptbahnhof
 Bau-km -0.4 -42.0 bis +0.4 +32.0

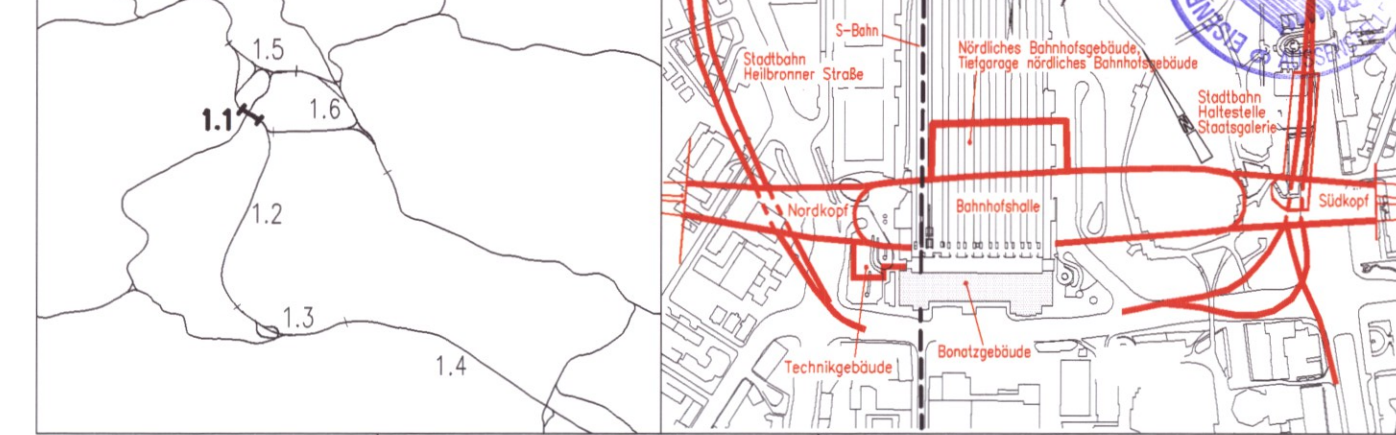

Geographische Codierung 1.1 00 00	Blattschnittcodierung 4700 AH-20	Organisatorische Codierung P U a i U Q 15
Auftraggeber DBProjekt GmbH Stuttgart 21 Wolfstr. 20 70191 Stuttgart Tel. 07 11 / 2 27 85 - 0 Fax. 07 11 / 2 27 85 - 11	Projektsteuerung Drees & Sommer Infra Consult & Management GmbH Lautenschlagerstraße 2 70173 Stuttgart Tel. 07 11 / 22 29 33 - 10 Fax. 07 11 / 22 29 33 - 90	Planer - bearbeitet im Auftrag der DBProjekt GmbH Stuttgart 21 Ingenieur - Arbeitsgemeinschaft BGS Ingenieursozial Hansauer Landstraße 135-137 60314 Frankfurt a. M. Tel. 069 / 95921 - 0 Fax. 069 / 95921 - 437 Böll und Partner GmbH Eitelstraße 11 70180 Stuttgart Tel. 0711 / 64954 - 0 Fax. 0711 / 64954 - 10 Stuttgart, den 10.08.2001 gez. Münzner

Querschnitt 1-1 im Bereich der Ausgleichsmaßnahme A1		Datum	Name
		Gezeichnet	08/01 How
		Bearbeiter	08/01 Baur
Geändert			

Maßstab **1: 200**

"Urheberschutz" - Alle Rechte bei der DBProjekt GmbH Stuttgart 21

Index	Änderungen	Datum	Name

Freigabe DBProjekt GmbH Stuttgart 21
 gez. R. Baur
 Datum: 24.08.2001 **49-14**

Ersatz für Plan-Nr. /
 Ersetzt durch /
 Plan-Nr. /

Genehmigungsvermerk - Eisenbahn-Bundesamt

Datum	Genehmigungsvermerk	Name	Unterschrift

Anlage Planfeststellungsunterlagen
 Anlage **18.2.5**
 Blatt **1** von **1**