Fortsetzung siehe Anlage 9.2.3

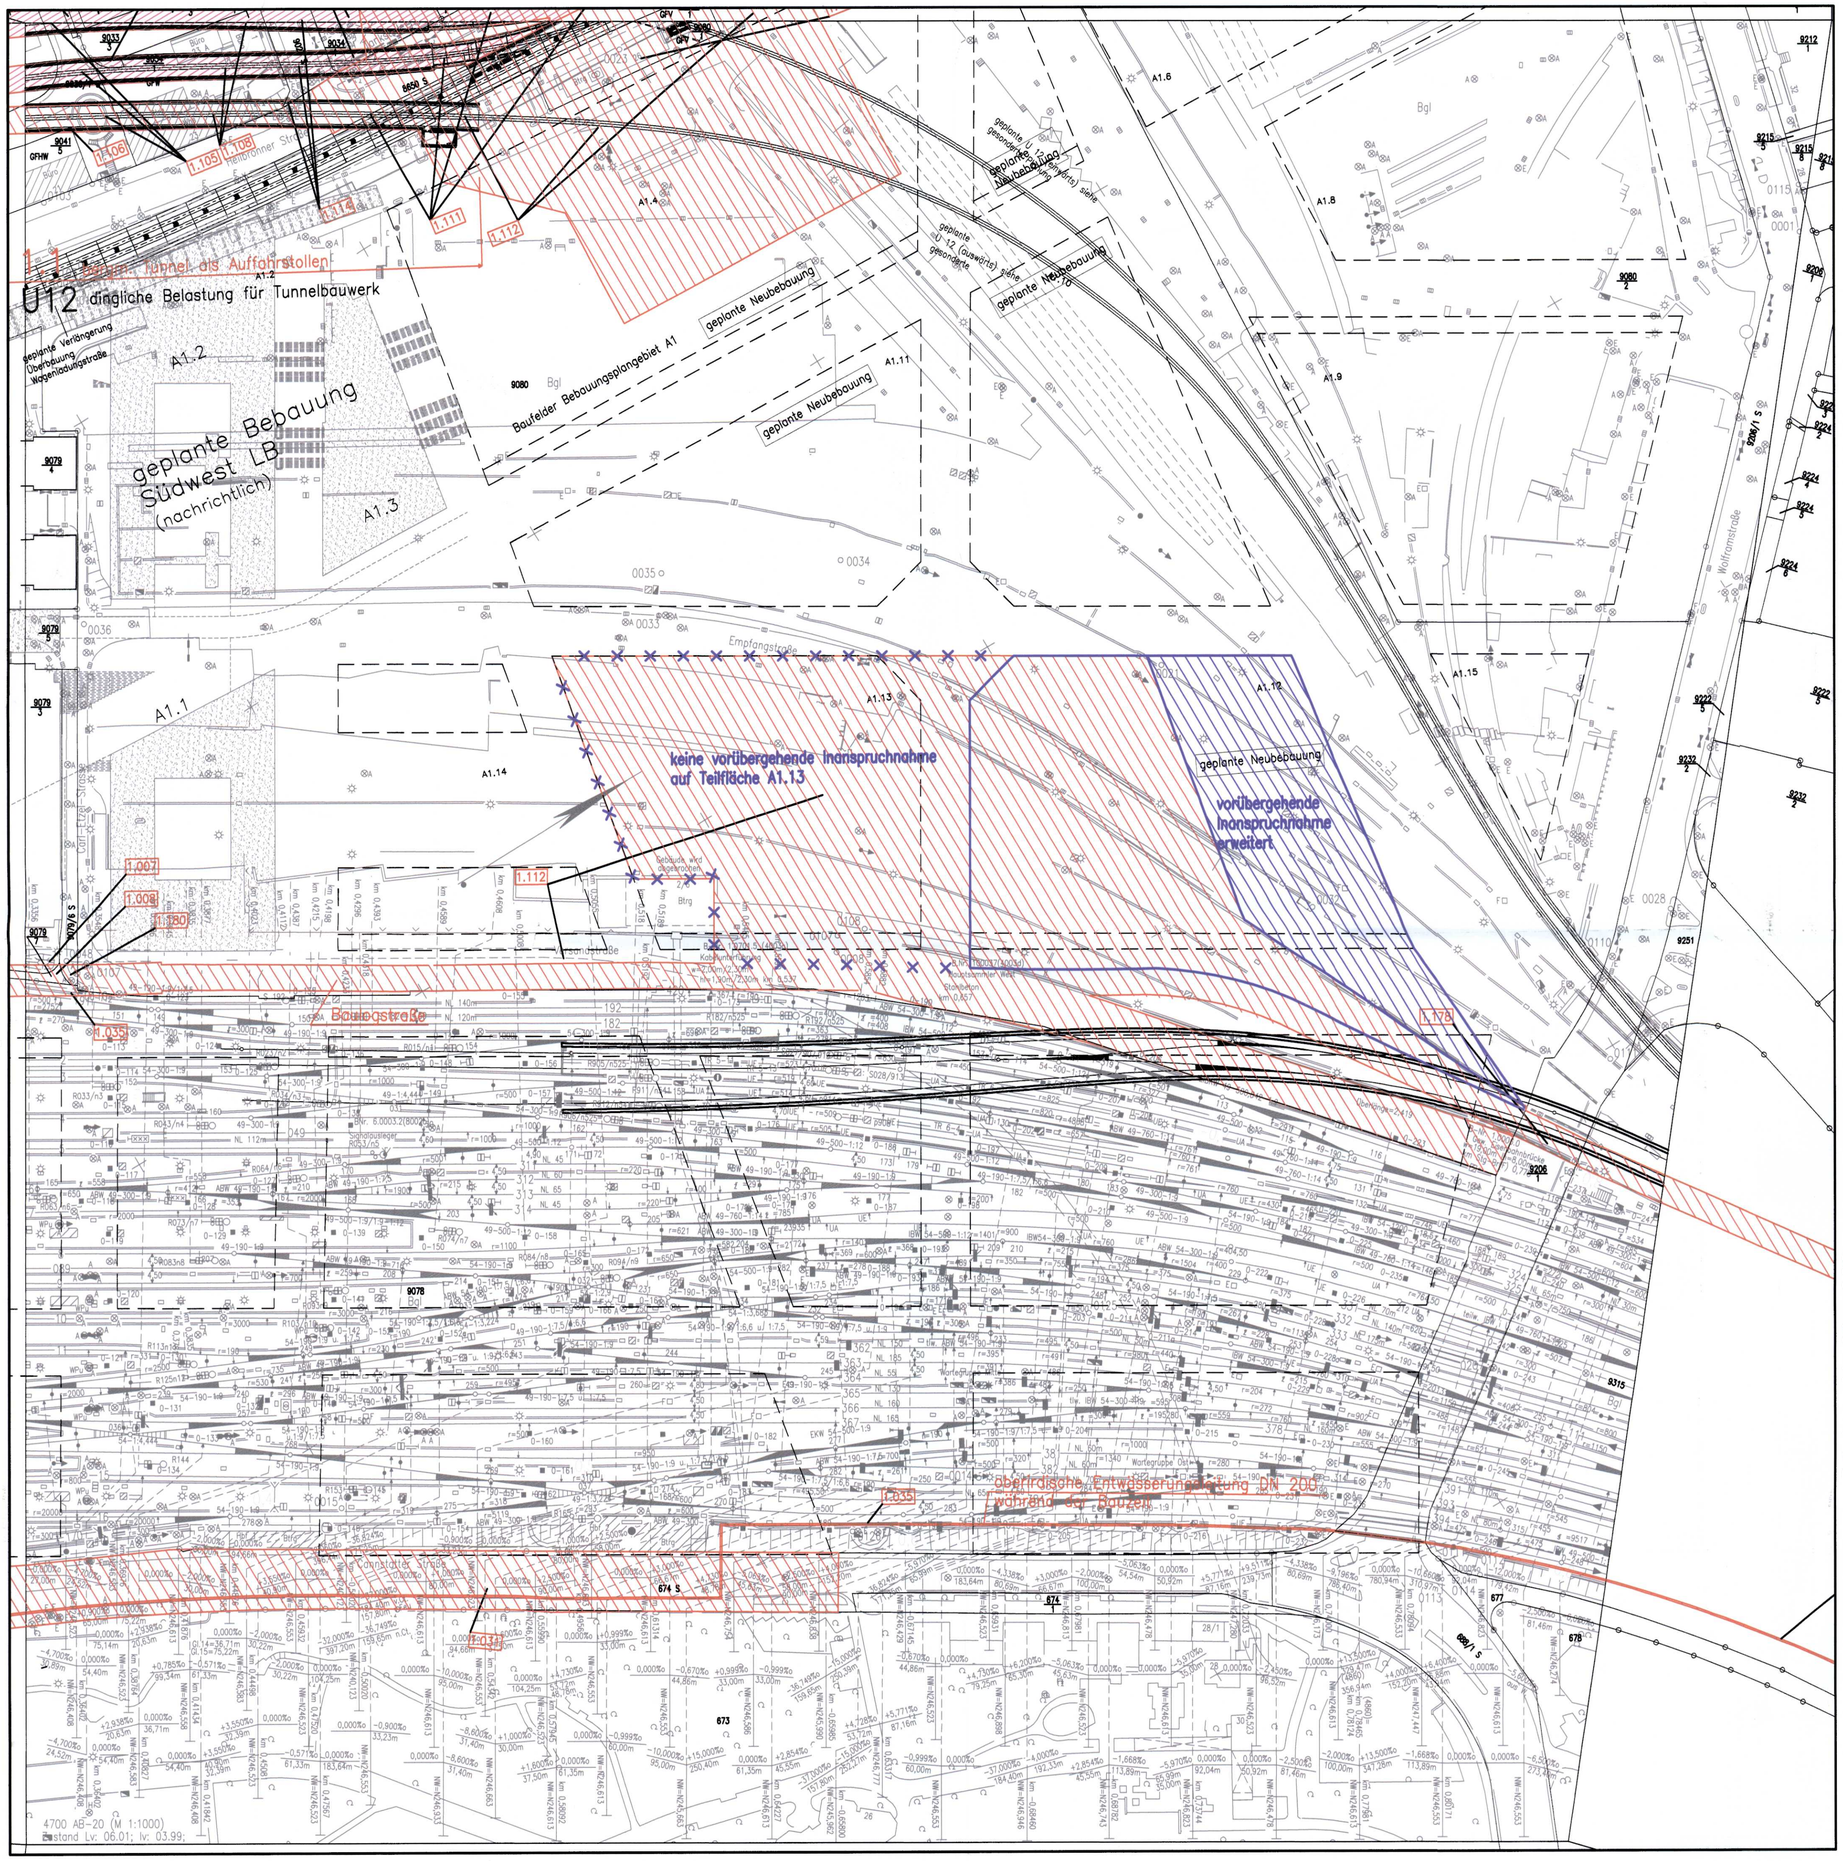

Planfeststellungsbeschluss
vom 28. 01. 2005
Az.: 59160 Rap-PS21-PFA 1.1
geändert gem. § 76 (2) Verwaltungsverfahrensgesetz (VwVfG)
vom 24. Juli 2006
Az.: 59160 Rä-PS21-PFA 1.1 - 1.171
Eisenbahn-Bundesamt
Ast. Karlsruhe/Stuttgart
Im Auftrag

LEGENDE:

- zu erwerbende Fläche
- vorübergehende Inanspruchnahme während der Bauzeit (Schraffur im rechten Winkel zum Nordpfeil)
- dingliche Belastung (Schraffur parallel zum Nordpfeil)
- Vorübergehende Inanspruchnahme während der Bauzeit u. dingliche Belastung
- Bedarfsflächen für Infiltrationsbrunnen während der Bauzeit
- 1.XXX lfd. Nr. im Grunderwerbsverzeichnis

Hinweis: Abzubrechende Bauwerke siehe Anlagen 4 und Anlagen 13.5–13.11

Kartengrundlage: Bestandsdaten der DB AG
Digitale Stadtkarte des Stadtmessungsamtes Stuttgart
Für das Projekt Stuttgart 21 überarbeitet durch SEIB Ingenieur–Consult GmbH

Stuttgart 21 DBProjekt Stuttgart 21

Deutsche Bahn DB

Umgestaltung des Bahnknotens Stuttgart

Ausbau– und Neubaustrecke Stuttgart – Augsburg
Bereich Stuttgart–Wendlingen mit Flughafenanbindung

Planfeststellungsabschnitt 1.1 Talquerung mit Hauptbahnhof
Bau-km –0.4 –42.0 bis +0.4 +32.0

Geographische Codierung	Blattschnittcodierung	Organisatorische Codierung
1.1 | 7 0 | 0 0	4 7 0 0 | A B – 2 0	P | I t v _ | I K 1 G | _
PFA Bauabschnitt Blattschnitt	Streckennummer Bezirk	Phase Planzeichen Gewerk Ebene Planinhalt Index

Auftraggeber	Projektsteuerung	Planer – bearbeitet im Auftrag der DBProjekt GmbH Stuttgart 21
DBProjekt GmbH Stuttgart 21 Wolframstr. 20 70191 Stuttgart Tel. 07 11 / 2 27 85 – 0 Fax. 07 11 / 2 27 85 – 11	Drees & Sommer Infra Consult & Management GmbH Lautenschlagerstraße 2 70173 Stuttgart Tel. 07 11 / 22 29 33 – 10 Fax. 07 11 / 22 29 33 – 90	Ingenieur – Arbeitsgemeinschaft BGS Ingenieursozietät Hannover Landstraße 135–137 90314 Frankfurt a. M. Tel. 069 / 95921 – 0 Fax. 069 / 95921 – 437 Boll und Partner GmbH Eisenstraße 11 70180 Stuttgart Tel. 0711 / 64654 – 0 Fax. 0711 / 64654 – 10 Stuttgart, den 10.08.2001 gez. Münzner

Grunderwerbsplan

Baulogstr. und Logistikflächen Teil 1

	Datum	Name
Gezeichnet	08/01	Scharpff
Bearbeiter	08/01	Braig
Geändert		

"Urheberschutz" – Alle Rechte bei der DBProjekt GmbH Stuttgart 21

Maßstab 1:1000

Änderungsvermerke

Index	Änderungen	Datum	Name
A	Änderungen vorübergehende Inanspruchnahme	22.05.06	How

Freigabe DBProjekt GmbH Stuttgart 21
gez. R. Baur
Datum: 24.08.2001

Ersatz für Plan-Nr. Phase Index
Ersetzt durch Plan-Nr.

Genehmigungsvermerk – Eisenbahn-Bundesamt

Datum	Genehmigungsvermerk	Name	Unterschrift

Anlage Planfeststellungsunterlagen
Anlage 9.2.5
Blatt 1 von 1

H:\PS21\ Dateiname: 1I70PK1G.dwg Plot-Datei: 1I70PK1G.00_ Planstand: 10.08.2001

780x594mm