

Legende:

- Entfallene BE-Teilfläche Stuttgart 21
- BE-Fläche und vorübergehende Inanspruchnahme Planfeststellung U12 Gemäß Grunderwerbsplan U12-5.211A
- Übergeordnete Baustraße für Stuttgart 21, PFA 21
- Übergeordnete BE-Flächen für Stuttgart 21, PFA 1.1
- Baustraße und sonstige BE-Flächen für Stuttgart 21, PFA 1.1
- zweiseitige Lärmschutzeinhausung R 25dB
- Gleisstilllegung/Gleisrückbau

Fahrbahnaufbau nach RStO 86 entsprechend
Tafel 1: Bauweisen mit bituminöser Decke für Fahrbahnen,
für Bauklasse SV bzw. I.

Bauklasse	SV	I
Deckschicht	4cm	4cm
Binderschicht	8cm	8cm
bit. Tragschicht	18cm	14cm
Schottertragschicht	>30cm	>34cm
Gesamtdicke	>60cm	>60cm


Kartengrundlage: Bestandsdaten der DB AG
Digitale Stadtkarte des Stadtmessungsamtes Stuttgart
Für das Projekt Stuttgart 21 überarbeitet durch SEIB Ingenieur-Consult GmbH

Zustimmend Kenntnis genommen hinsichtlich Teilverlegung BE 6

Stuttgarter Straßenbahnen AG Unternehmensbereich Technische Infrastruktur Datum: 18.10.2007	DB Services Immobilien GmbH Datum: 17.10.2007
---	--



Umgestaltung des Bahnknotens Stuttgart
Ausbau- und Neubaustrecke Stuttgart - Augsburg
Bereich Stuttgart-Wendlingen mit Flughafenanbindung

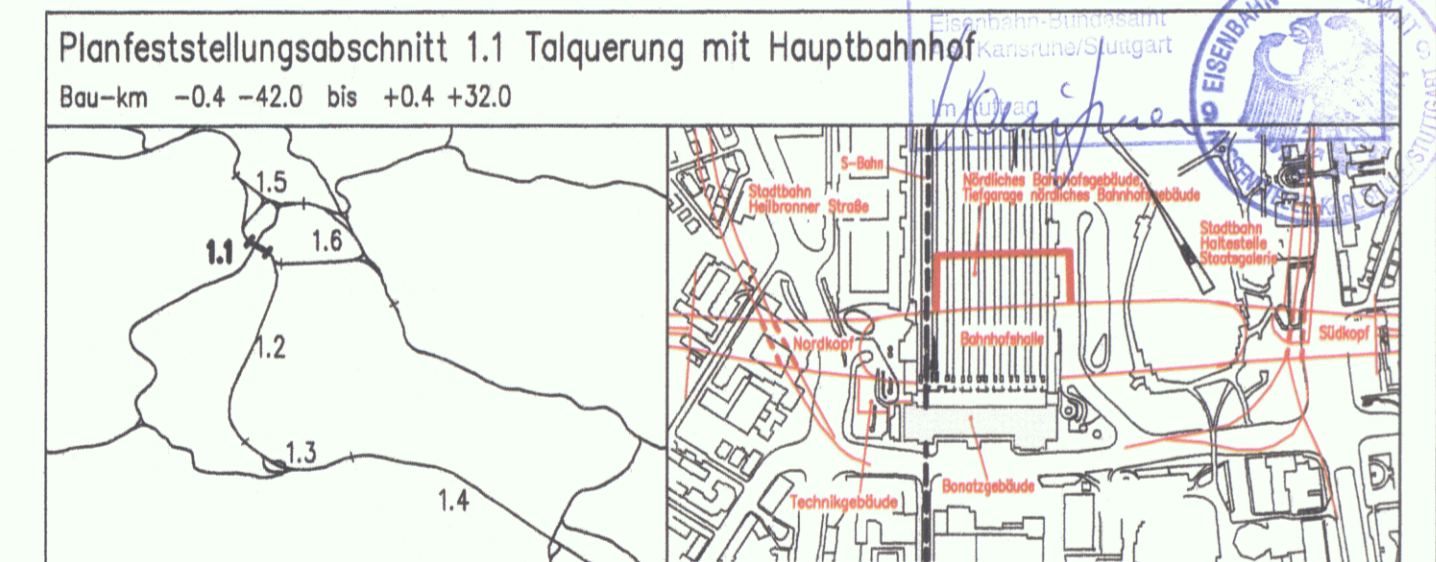

Geographische Codierung 1.1	Blattschnittcodierung PFA Baubeschnitt Blattschnitt	Organisatorische Codierung Strassennummer Bezirk
Auftraggeber DBProjekt GmbH Stuttgart 21 Wolframer Str. 20 70391 Stuttgart Tel. 07 11 / 2 27 85 - 0 Fax. 07 11 / 2 27 85 - 11	Projektsteuerung Dress & Sommer Info Consult & Management GmbH Lachsmühlengraben 2 70773 Stuttgart Tel. 07 11 / 22 29 33 - 10 Fax. 07 11 / 22 29 33 - 90	Planer - bearbeitet im Auftrag der DBProjekt GmbH Stuttgart 21 Ingenieur - Arbeitsgemeinschaft BSC Ingenieurbüro Hanseler Landstraße 135-137 80334 Frankfurt a. M. Tel. 069 / 89291 - 0 Fax. 069 / 89291 - 437

Übersichtsplan BE-Flächen im Teilgebiet A1
Lageplan 1
Gemäß Grunderwerbsplan Nr. U12-5.211A

"Urheberschutz" - Alle Rechte bei der DBProjekt GmbH Stuttgart 21	Datum	Name
Änderungsvermerke	Gezeichnet	08/01
Index Änderungen Datum Name	Bearbeiter	08/01
	Geändert	
	Maßstab	1:1000
Genehmigungsvermerk - Eisenbahn-Bundesamt	Freigabe DBProjekt GmbH Stuttgart 21	Datum:
Datum Genehmigungsvermerk Name Unterschrift		Ersatz für Plan-Nr. Ersetzt durch Plan-Nr.
		Anlage Planfeststellungsunterlagen
		Anlage 1
		Blatt von