


# Querschnitt A-A Bahn-km 1.2+30

Endgültige Festlegung  
der Abmessungen nach  
statischen Gesichtspunkten  
in der Ausführungsplanung.

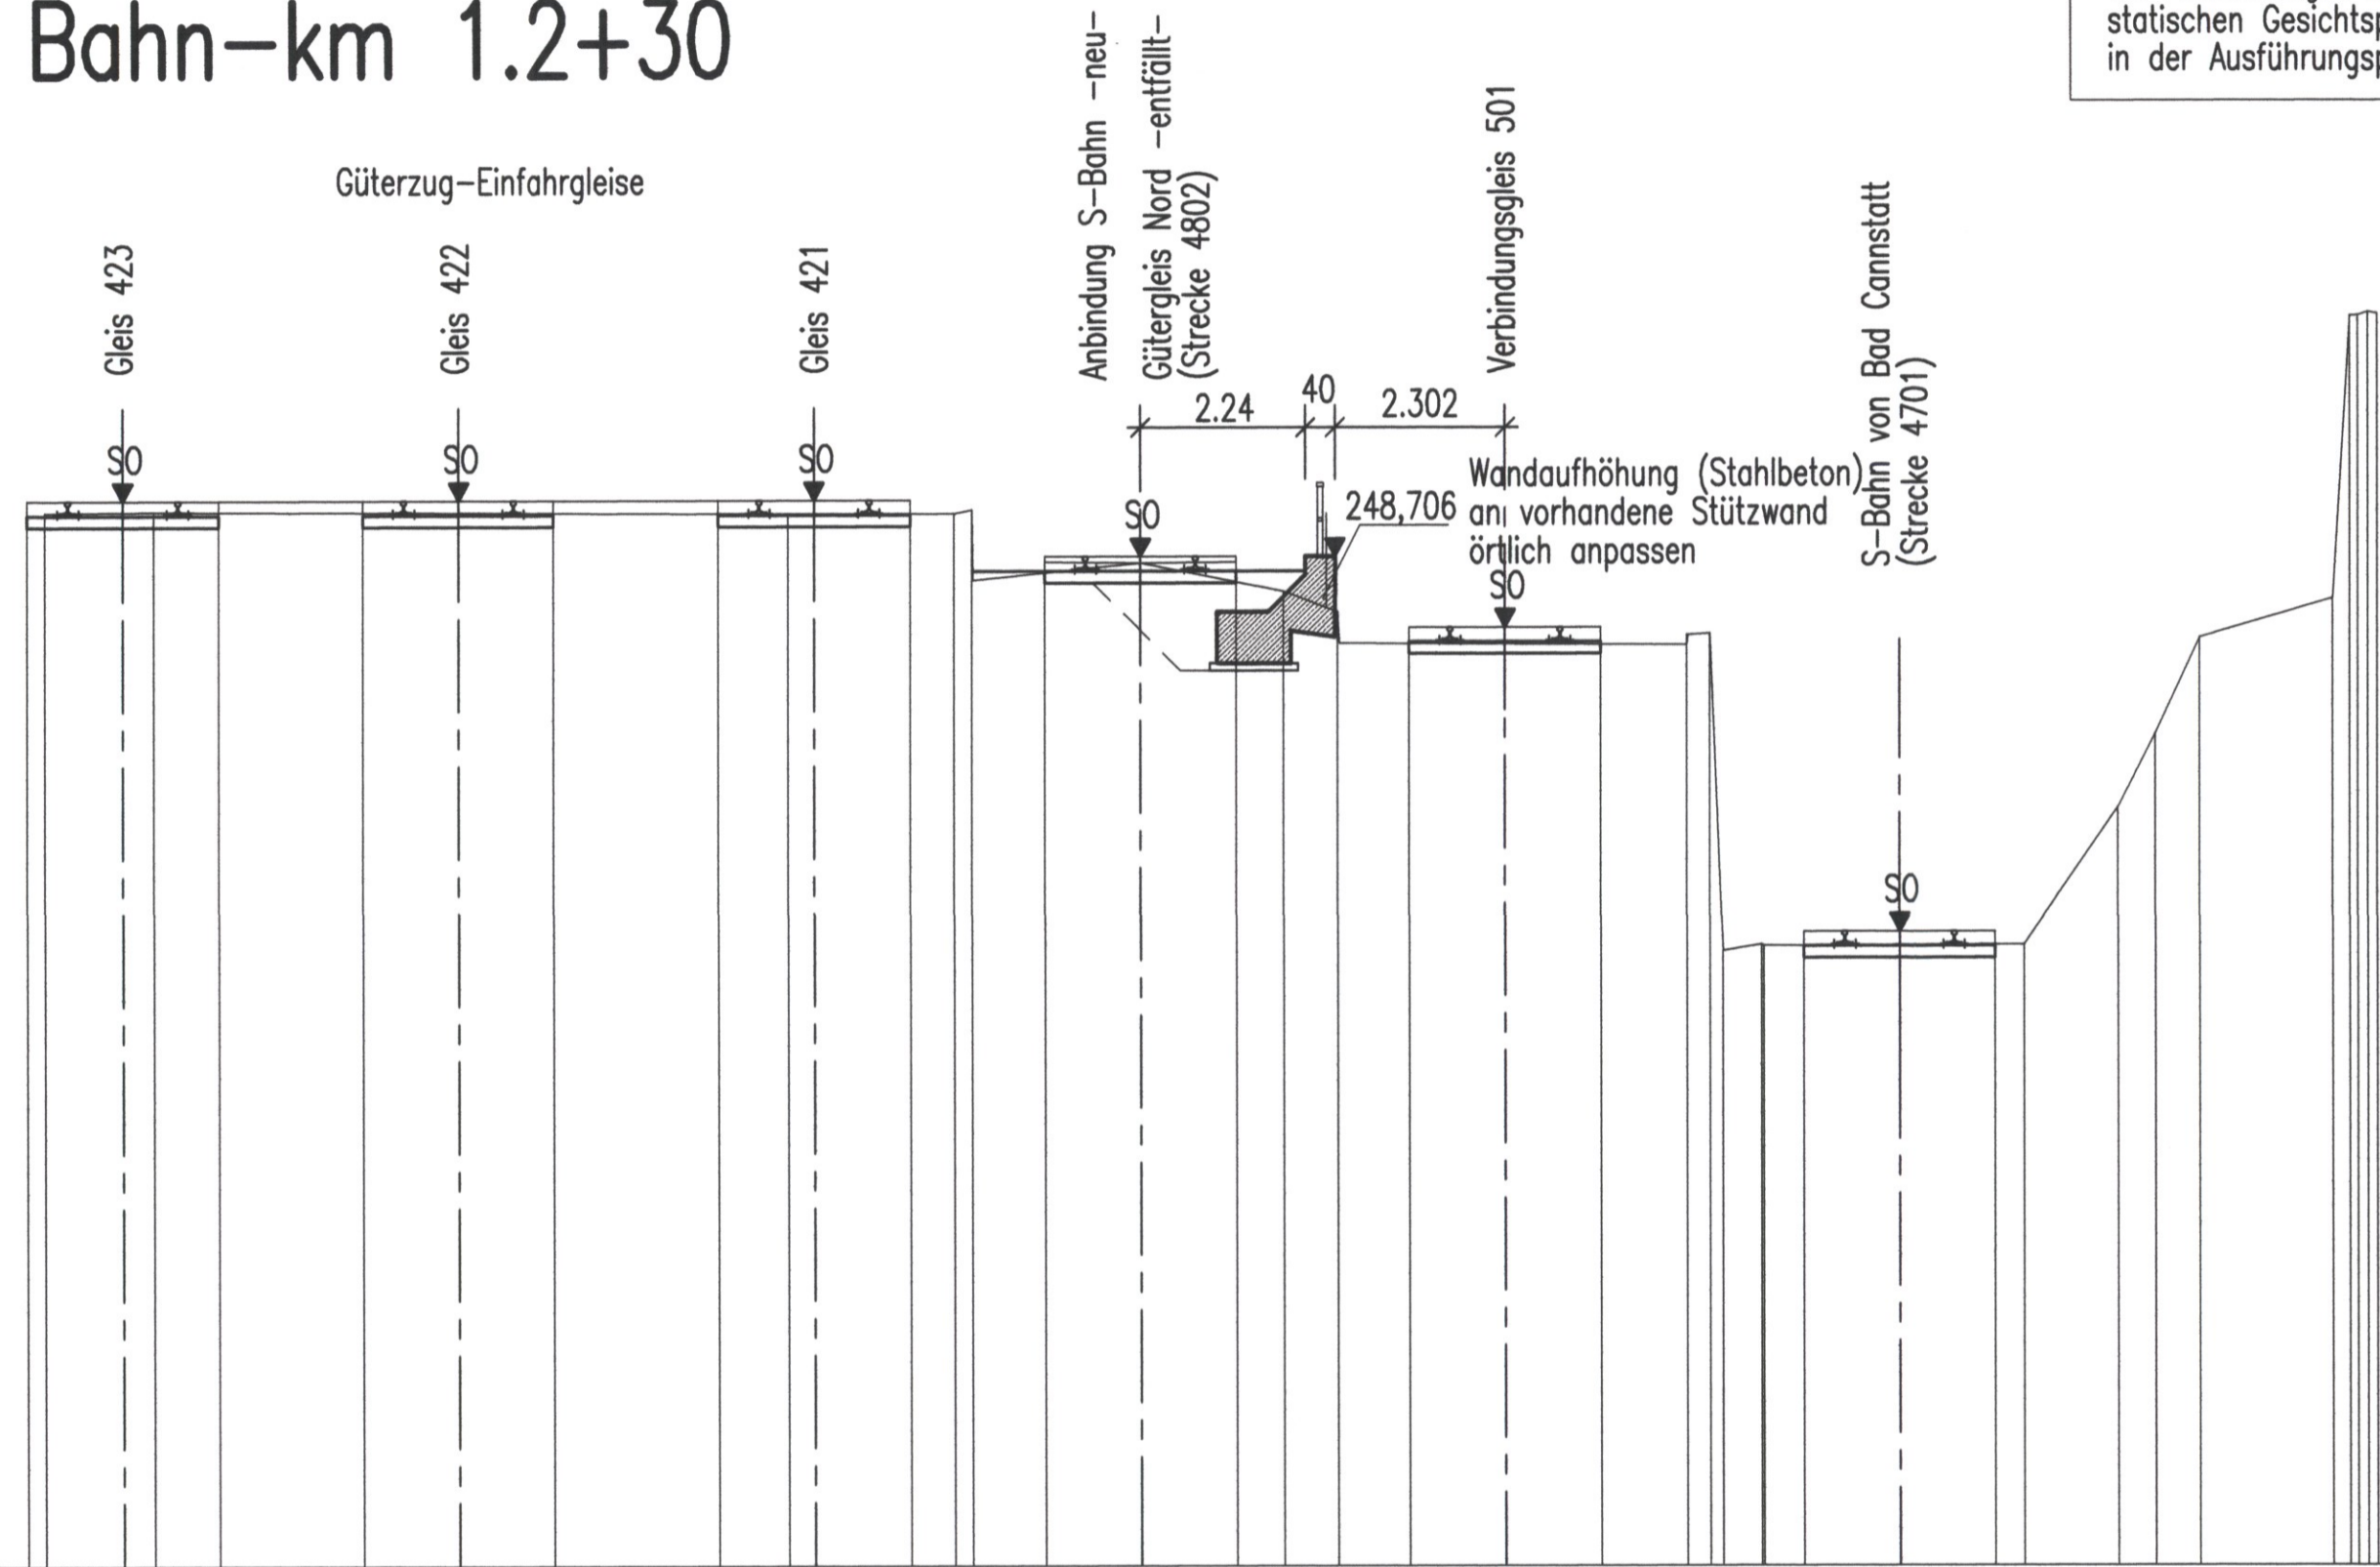

M = 1:100  
NN 235.00

Planung Anbindung S-Bahn					0.000	248.706																																		
Gelände	-14.878	249.372	-13.402	249.326			-4.771	249.283	-2.258	249.293	-2.278	249.306	0.000	248.617	1.942	248.231	2.658	247.954	7.495	247.493	7.743	247.666	8.448	247.839	11.894	243.432	13.257	245.296	13.766	246.296	14.389	247.598	16.166	248.177	16.877	248.670	17.766	249.383		
Bestandsgleise	-13.821	249.473	-9.269	249.473			-4.425	249.473					0.000	248.617	4.942	247.742									10.292	243.612														


Planfeststellungsbeschluss  
vom 28.01.2005  
Az.: 59160 Reg-BStl-PFA 1/1  
geändert gem. § 76 VwVfG Verwaltungs-  
verfahrensgesetz (VwVfG)  
vom 18.12.2008  
Az.: 59160 Reg-BStl-PFA 1/3 PA  
Eisenbahn-Bundesamt  
St. Karlsruhe/Stuttgart  
Im Auftrag  
**Kaufmann**

Kartengrundlage: Bestandsdaten der DB AG  
Digitale Stadtkarte des Stadtmessungsamtes Stuttgart  
Für das Projekt Stuttgart 21 überarbeitet durch SEIB **Ingenieur-Consult GmbH**

Stuttgart **21** DBProjekt  
Stuttgart 21  
Deutsche Bahn **DB**

## Umgestaltung des Bahnknotens Stuttgart Ausbau- und Neubaustrecke Stuttgart - Augsburg Bereich Stuttgart-Wendlingen mit Flughafenanbindung

Planfeststellungsabschnitt 1.1 Talquerung mit Hauptbahnhof  
Bau-km -0.4 -42.0 bis +0.4 +32.0

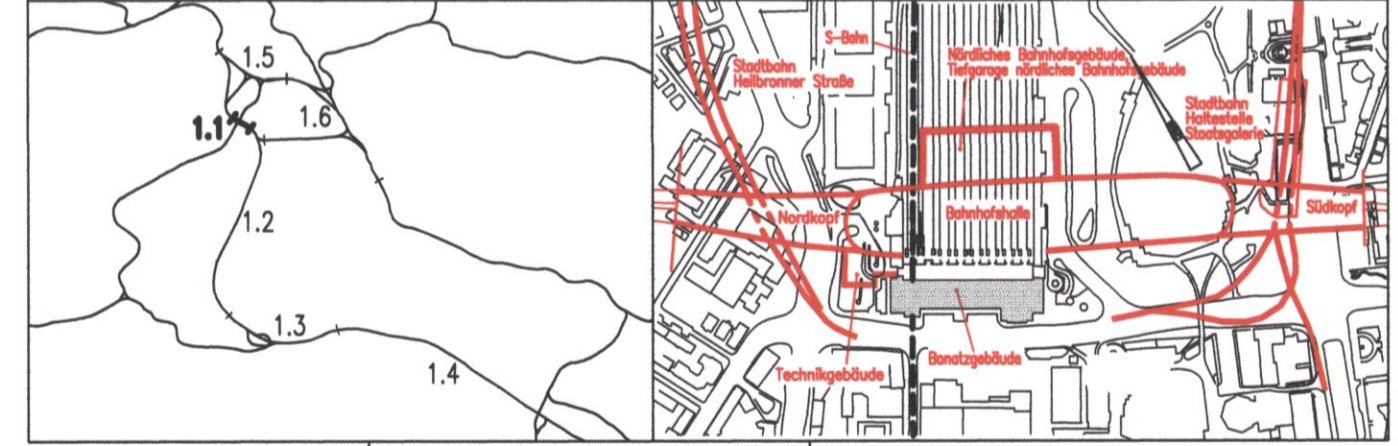

Geographische Codierung 1.1   6   4   0   0 PFA Baubereich Blattschnitt	Blattschnittcodierung 4   7   0   0   A   H   -   2   1 Streckennummer Bezirk	Organisatorische Codierung 3   1   v   h   q   1   q   4   0   -   - Phase Planzeichen Gewerk Ebene Planinhalt Index
Auftraggeber DBProjekt GmbH Stuttgart 21 Wolfstr. 20 70191 Stuttgart Tel. 07 11 / 2 27 85 - 0 Fax. 07 11 / 2 27 85 - 11	Projektsteuerung Drees & Sommer Infra Consult & Management GmbH Lauenschlagerstraße 2 70173 Stuttgart Tel. 07 11 / 22 29 33 - 10 Fax. 069 / 95921 - 90	Planer - bearbeitet im Auftrag der DBProjekt GmbH Stuttgart 21 Ingenieur - Arbeitsgemeinschaft BGS Ingenieursozialität 135-137 60314 Frankfurt a. M. Tel. 069 / 95921 - 0 Fax. 069 / 95921 - 437 Boll und Partner GmbH Ezelsstraße 11 70180 Stuttgart Tel. 0711 / 64954 - 0 Fax. 0711 / 64954 - 10

Querschnitt A-A  
Stützbauwerk am Gütergleis  
Bahn-km 1.2+30 (Strecke 4802)

Gezeichnet	10/08	De
Bearbeiter	10/08	Bt
Geändert		

Maßstab: 1:100

"Urheberschutz" - Alle Rechte bei der DBProjekt GmbH Stuttgart 21

Freigabe DBProjekt GmbH Stuttgart 21

Ersatz für Plan-Nr. Phase Index  
Ersetzt durch Plan-Nr. Index

Anlage-Planfeststellungsunterlagen  
Anlage 4.2  
Blatt 1 von 6

Genehmigungsvermerk - Eisenbahn-Bundesamt

Datum	Genehmigungsvermerk	Name	Unterschrift

P:\971289\blaudruck-ab-Dez2007\Paket-Gleisvorfeld\Anlage\_2\4\_2\_B1\_A.dwg / 4\_2\_B1\_A.pit  
Planstand: 21.10.08