Querschnitt C–C
Bahn km 1.3+26

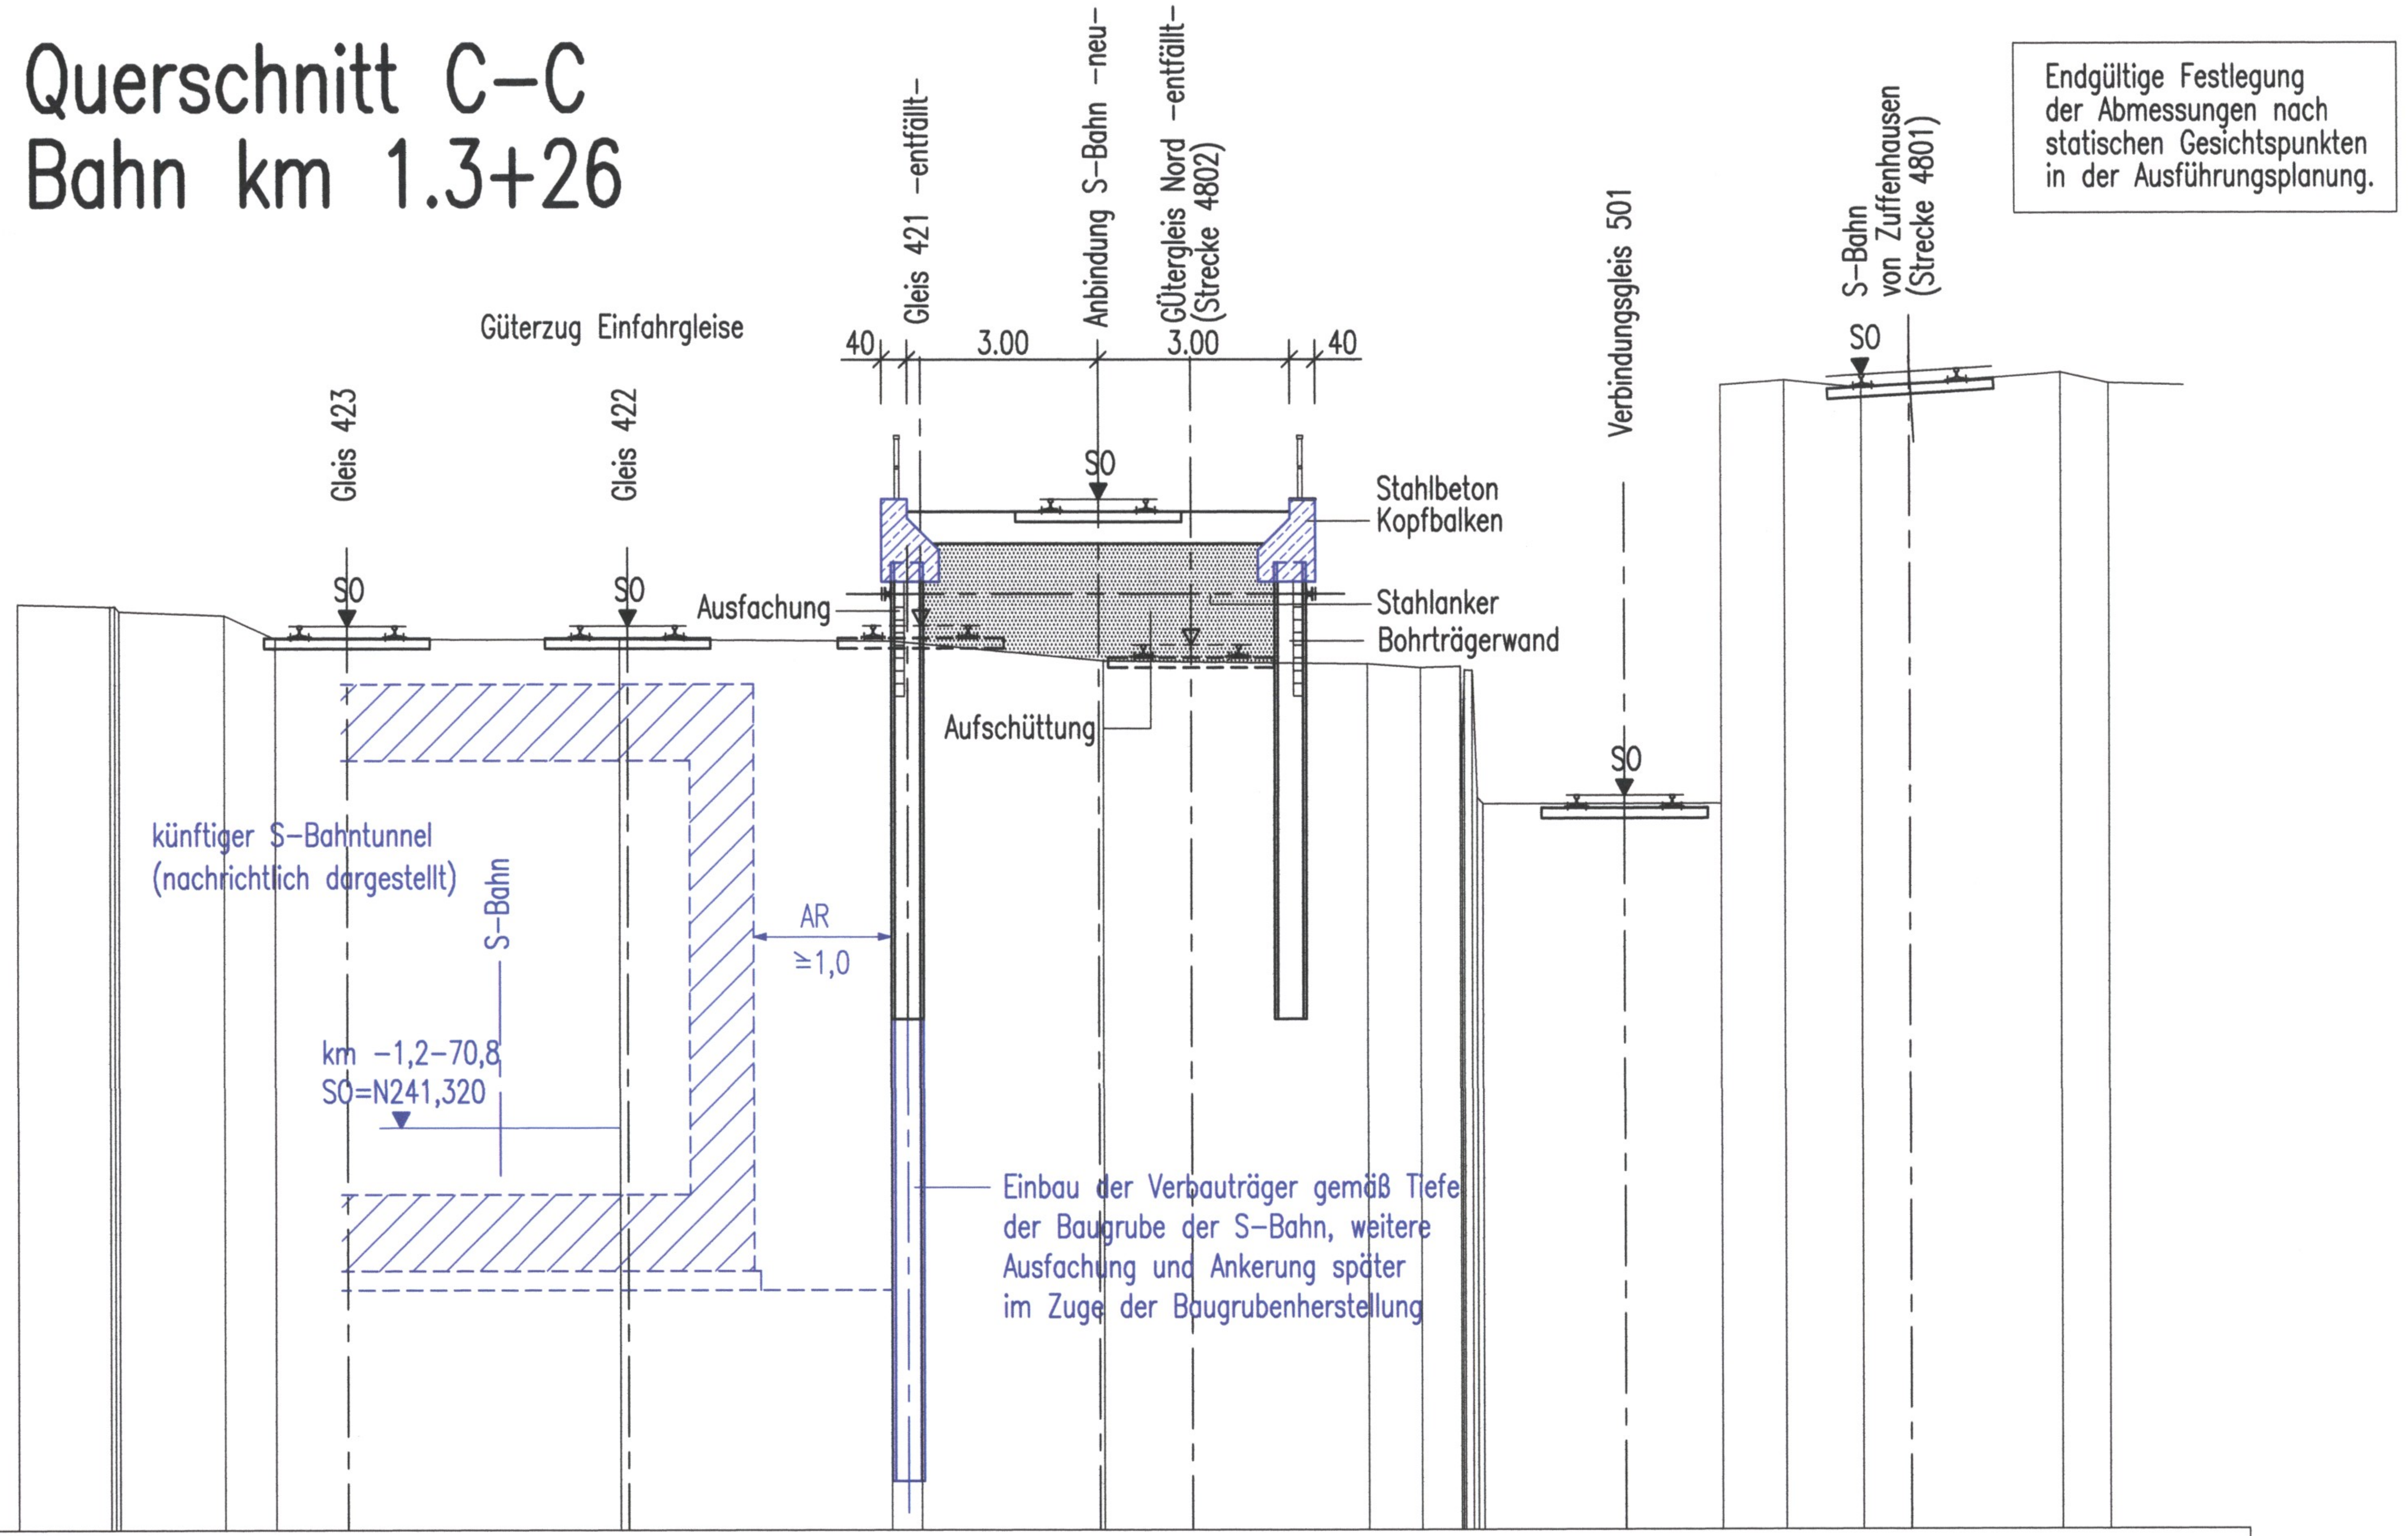

Endgültige Festlegung der Abmessungen nach statischen Gesichtspunkten in der Ausführungsplanung.

M = 1:100
NN 235.00

Planung Anbindung S–Bahn	0.000 251.188
Gelände	-16.981 249.542; -15.530 249.500; -15.386 249.427; -13.739 249.363; -12.939 248.988; -7.515 248.984; -3.260 248.958; 0.072 248.644; 4.205 248.590; 5.040 248.532; 5.664 248.548; 5.923 246.484; 9.751 246.389; 9.751 252.972; 10.751 253.047; 11.956 252.922; 15.072 253.162; 15.823 252.994
SO Bestandsgleise	-11.810 249.199; -7.386 249.199; -2.789 249.199; 1.447 248.892; 8.231 246.521; 11.957 253.133; 12.706 253.178; 13.455 253.223

Planfeststellungsbeschluss
vom 28.01.2005
Az.: 59160 Pap-PS21-PFA 1.1
geändert gem. § 76 (2) Verwaltungsverfahrensgesetz (VwVfG)
vom 18.12.2008
Az.: 59160 Paä-PS21-PFA 1.1 3
Eisenbahn-Bundesamt
Außenstelle Karlsruhe/Stuttgart

Kartengrundlage: Bestandsdaten der DB AG
Digitale Stadtkarte des Stadtmessungsamtes Stuttgart
Für das Projekt Stuttgart 21 überarbeitet durch SEIB Ingenieur–Consult GmbH

Stuttgart 21 — DBProjekt Stuttgart 21 — Deutsche Bahn DB

Umgestaltung des Bahnknotens Stuttgart
Ausbau– und Neubaustrecke Stuttgart – Augsburg
Bereich Stuttgart–Wendlingen mit Flughafenanbindung

Planfeststellungsabschnitt 1.1 Talquerung mit Hauptbahnhof
Bau–km –0.4 –42.0 bis +0.4 +32.0

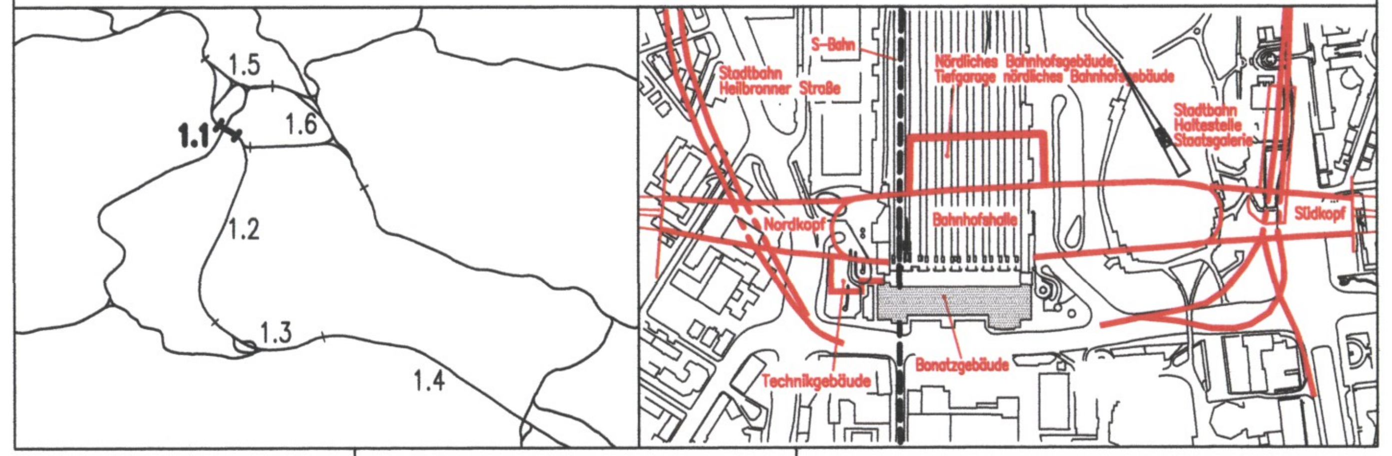

Geographische Codierung	Blattschnittcodierung	Organisatorische Codierung
PFA 1.1, Bauabschnitt 6 4, Blattschnitt 0 0	Streckennummer 4 7 0 0, Bezirk A H – 2 1	Phase 3, Planzeichen I v h q, Gewerk I, Ebene Q, Planinhalt 6 0, Index _ _

Auftraggeber
DBProjekt GmbH Stuttgart 21
Wolframstr. 20
70191 Stuttgart
Tel. 07 11 / 2 27 85 – 0
Fax. 07 11 / 2 27 85 – 11

Projektsteuerung
Drees & Sommer
Infra Consult & Management GmbH
Lautenschlagerstraße 2
70173 Stuttgart
Tel. 07 11 / 22 29 33 – 10
Fax. 07 11 / 22 29 33 – 90

Planer – bearbeitet im Auftrag der DBProjekt GmbH Stuttgart 21
Ingenieur – Arbeitsgemeinschaft
BGS Ingenieursozietät, Hanauer Landstraße 135–137, 60314 Frankfurt a. M., Tel. 069 / 95921 – 0, Fax. 069 / 95921 – 437
Boll und Partner GmbH, Etzelstraße 11, 70180 Stuttgart, Tel. 0711 / 64954 – 0, Fax. 0711 / 64954 – 10
Stuttgart, den 21.10.2008

Querschnitt C–C
Stützbauwerk am Gütergleis
Bahn–km 1.3+26 (Strecke 4802)

	Datum	Name
Gezeichnet	10/08	De
Bearbeiter	10/08	Bt
Geändert		

Maßstab 1:100

"Urheberschutz" – Alle Rechte bei der DBProjekt GmbH Stuttgart 21

Änderungsvermerke

Index	Änderungen	Datum	Name

Freigabe DBProjekt GmbH Stuttgart 21
18.12.08

Ersatz für Plan–Nr.
Ersetzt durch Plan–Nr.

Genehmigungsvermerk – Eisenbahn–Bundesamt

Datum	Genehmigungsvermerk	Name	Unterschrift

Anlage ~~Planfeststellungsunterlagen~~
Anlage 4.2
Blatt 3 von 6

P:\971289\Blaudruck-ab-Dez2007\Paket-Gleisvorfeld\Anlage4_11\4_11_B4_A.dwg / 4_11_B4_A.plt
Planstand: 21.10.08