Querschnitte Düker Cannstatter Str. M = 1 : 200

Zuleitungskanal von Schillerstr. Schnitt 1–1

Oberhaupt Schnitt 2–2

Trogkonstruktion Bahnhofshalle (nicht vollständig dargestellt) Schnitt 3–3

Unterhaupt tiefer Teil Schnitt 4–4

Verbindungsbereich Unterhaupt tiefer Teil – hoher Teil Schnitt 5–5

Unterhaupt hoher Teil Schnitt 6–6

Ableitungskanal Richtung Cannstatter Str. Schnitt 7–7

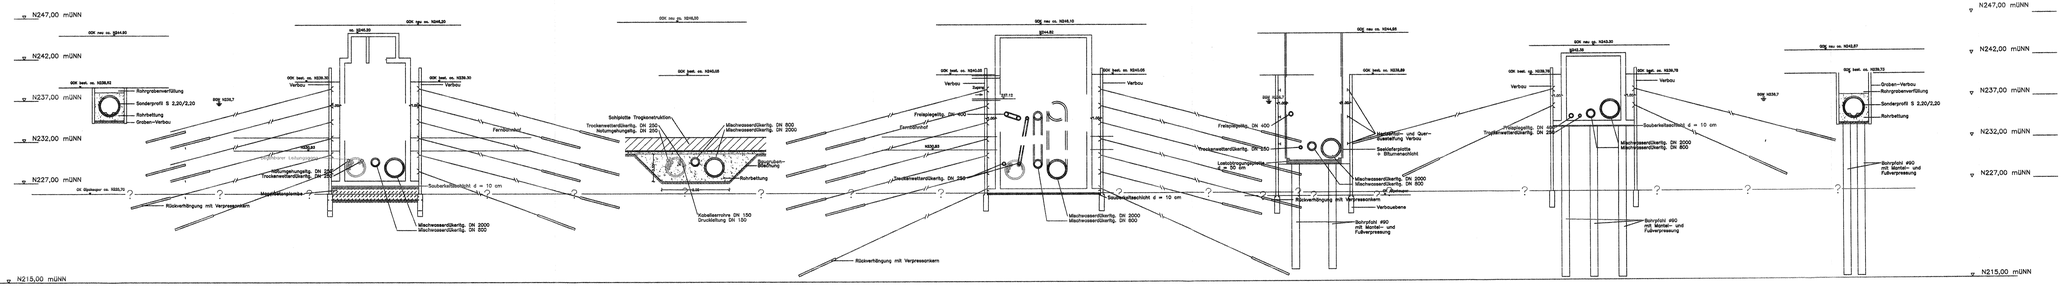

LEGENDE:

- Stahlbeton, neues Bauwerk
- Trogkonstruktion Bahnhofshalle
- vermutete geologische Schichtgrenze (nähere Angaben siehe Anlage 19)

Die endgültigen Pfahllängen richten sich nach statischer Berechnung. Grundlage für die Berechnungen sind die Angaben im Baugrund- und Gründungsgutachten

Endgültige Abmessungen nach statischen, konstruktiven und wirtschaftlichen Erfordernissen

Ausführungsart des Verbaus und Festlegung der Verankerung nach statischen Erfordernissen.

Höhenangaben im NEUEN SYSTEM: Höhendifferenz zw. altem (württ.) System und Neuem System:

neu = alt + 0,123m

Stuttgart 21 — DBProjekt Stuttgart 21 — Deutsche Bahn DB

Umgestaltung des Bahnknotens Stuttgart

Ausbau- und Neubaustrecke Stuttgart – Augsburg
Bereich Stuttgart-Wendlingen mit Flughafenanbindung

Planfeststellungsabschnitt 1.1 Talquerung mit Hauptbahnhof

Bau-km +0,4 –42,0 bis +0,4 +32,0

Geographische Codierung: 5 2 0 0

Blattschnittcodierung: 4 8 1 3 H G – 1 –

Organisatorische Codierung: P T W – 1 0 1 0

Auftraggeber: DBProjekt GmbH Stuttgart 21, Heilbronner Straße 43, 70191 Stuttgart, Tel. 07 11 / 72 31 85 – 0, Fax. 07 11 / 72 31 85 – 11

Projektsteuerung: Ilinx & Partner, Ingenieurgesellschaft mbH, Lautenschlagerstraße 7, 70173 Stuttgart, Tel. 07 11 / 72 39 33 – 10, Fax. 07 11 / 72 39 33 – 90

Planer – bearbeitet im Auftrag der DBProjekt GmbH Stuttgart 21: Ingenieur – Arbeitsgemeinschaft, Bauingenieure, Stuttgart, den 10.08.2001; Dr.-Ing. Lauterbach GbR, Tel. 0711 / 99 84 – 0, Fax. 0711 / 9884 – 99; Ed. von Pestel GmbH, Gedenkstr. 10–12, 80801 München, Tel. 089 / 38 38 – 0, Fax. 089 / 3838 – 100; Ed. Züblin AG, Albstadtweg 3, 70567 Stuttgart, Tel. 0711 / 7883 – 0, Fax. 0711 / 7883 – 315; gez. Mönzner

Düker Cannstatter Straße
Querschnitt

	Datum	Name
Gezeichnet	08/01	ML
Bearbeitet	08/01	IR
Geändert		

Maßstab 1:200

Freigabe DBProjekt GmbH Stuttgart 21
gez. R. Baur
Datum: 24.09.2001

Ersatz für Plan-Nr.
Ersetzt durch Plan-Nr.

Anlage Planfeststellungsunterlagen
Anlage 7.5.3
Blatt 1 von 1

"Urheberschutz" – Alle Rechte bei der DBProjekt GmbH Stuttgart 21

Änderungsvermerke

Index	Änderungen	Datum	Name
A	Planfeststellung endfertig	07.09.01	Kn
	Redaktionell, Grafik Düker, Legendenfeld "A"	24.09.01	Kn

Genehmigungsvermerk – Eisenbahn-Bundesamt

Datum	Genehmigungsvermerk	Name	Unterschrift