LEGENDE:

- zu erwerbende Fläche
- vorübergehende Inanspruchnahme während der Bauzeit (Schraffur im rechten Winkel zum Nordpfeil)
- dingliche Belastung (Schraffur parallel zum Nordpfeil)
- Vorübergehende Inanspruchnahme während der Bauzeit u. dingliche Belastung
- Bedarfsflächen für Infiltrationsbrunnen während der Bauzeit
- 1.XXX lfd. Nr. im Grunderwerbsverzeichnis

Hinweis: Abzubrechende Bauwerke siehe Anlagen 4 und Anlagen 13.5–13.11

Kartengrundlage: Bestandsdaten der DB AG
Digitale Stadtkarte des Stadtmessungsamtes Stuttgart

Für das Projekt Stuttgart 21 überarbeitet durch SEIB Ingenieur-Consult GmbH

Zustimmend Kenntnis genommen hinsichtlich Teilverlegung BE 6

Stuttgarter Straßenbahnen AG Unternehmensbereich Technische Infrastruktur Datum:	DB Services Immobilien GmbH Datum:

Stuttgart 21 DBProjekt Stuttgart 21 — Deutsche Bahn DB

Umgestaltung des Bahnknotens Stuttgart

Ausbau- und Neubaustrecke Stuttgart – Augsburg
Bereich Stuttgart–Wendlingen mit Flughafenanbindung

Planfeststellungsabschnitt 1.1 Talquerung mit Hauptbahnhof
Bau-km −0.4 −42.0 bis +0.4 +32.0

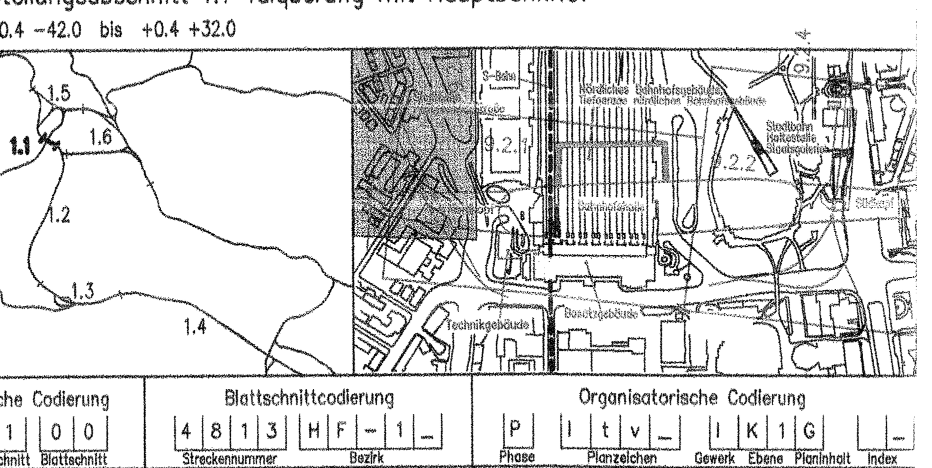

Geographische Codierung	Blattschnittcodierung	Organisatorische Codierung
1.1 | 0 1 | 0 0 (PFA, Bauabschnitt, Blattschnitt)	4 8 1 3 | H F – 1 _ (Streckennummer, Bezirk)	P | I t v _ | I K 1 G | _ (Phase, Planzeichen, Gewerk, Ebene, Planinhalt, Index)

Auftraggeber	Projektsteuerung	Planer – bearbeitet im Auftrag der DBProjekt GmbH Stuttgart 21
DBProjekt GmbH Stuttgart 21 Wolframstr. 20 70191 Stuttgart Tel. 07 11 / 2 27 85 – 0 Fax. 07 11 / 2 27 85 – 11	Drees & Sommer Infra Consult & Management GmbH Lautenschlagerstraße 2 70173 Stuttgart Tel. 07 11 / 22 29 33 – 10 Fax. 07 11 / 22 29 33 – 90	Ingenieur – Arbeitsgemeinschaft BGS Ingenieursozietät, Hanauer Landstraße 135–137, 60314 Frankfurt a. M., Tel. 069 / 95921 – 0, Fax. 069 / 95921 – 437 Boll und Partner GmbH, Etzelstraße 11, 70180 Stuttgart, Tel. 0711 / 64954 – 0, Fax. 0711 / 64954 – 10 Stuttgart, den 10.08.2001 gez. Münzner

Grunderwerbsplan

Verlegung Stadtbahn Heilbronner Straße

	Datum	Name
Gezeichnet	08/01	Scharpff
Bearbeiter	08/01	Braig
Geändert		

Maßstab 1: 1000

"Urheberschutz" – Alle Rechte bei der DBProjekt GmbH Stuttgart 21

Freigabe DBProjekt GmbH Stuttgart 21
gez. R. Baur
Datum: 24.08.2001 393-20

Änderungsvermerke

Index	Änderungen	Datum	Name
A	Änderung der BE-Fläche BE6	04.10.07	How
B	Änderung Zufahrt zur BE-Fläche BE6	22.01.08	CM
C	Aktualisierung Bauw. entspr. Stand Entwurfspl. April 2005	19.02.08	Kn
D	Fluchtwege aus Trogwand, Technikgebäude geändert	09.04.08	Kn

Ersatz für Plan-Nr. (Phase, Index)
Ersetzt durch Plan-Nr.

Genehmigungsvermerk – Eisenbahn-Bundesamt

Datum	Genehmigungsvermerk	Name	Unterschrift

Anlage Planfeststellungsunterlagen
Anlage 9.2.3
Blatt 1 von 1

H:\PS21\ Dateiname: 1101PK1G.dwg Plot-Datei: 1101PK1G.00_ Planstand: 09.04.2008

P:\197005-S21_ab_N40\Pläne_BuP\DWG-Files\Blaueintragungen Paket 3\Anlage 9 1380x420mm