

Umgestaltung des Bahnknotens Stuttgart


Ausbau- und Neubaustrecke Stuttgart - Augsburg

Bereich Stuttgart-Wendlingen mit Flughafenanbindung

Nur zur Information

Planungsabschnitt 1.1 Talquerung mit Hauptbahnhof

Geologische, hydrogeologische, geotechnische und wasserwirtschaftliche Stellungnahme (Teil 3)

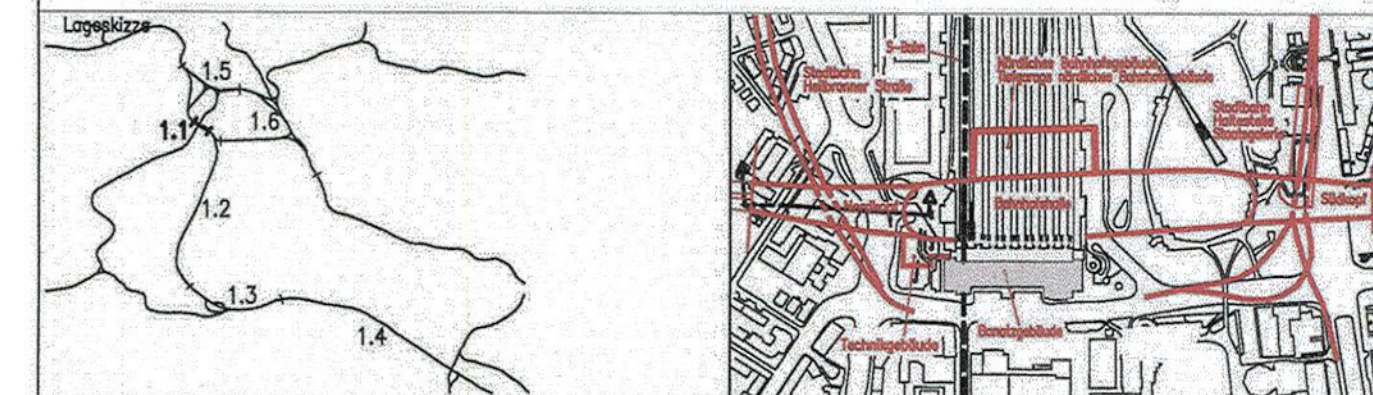

Geographische Codierung		Blattschnittcodierung		Organisatorische Codierung			
0 0 0 0 0	0 0 0 0 0	0 0 0 0 0 0 0 0 0 0	0 0 0 0 0 0 0 0 0 0	0	0 0 0 0 0	0 0 0 0 0	0 0 0 0 0
PFA	Bauabschnitt	Blattschnitt	Streckennummer	Bezirk	Phase	Planzeichen	Gewerk Ebene Planinhalt Index

Auftraggeber DB ProjektBau GmbH Großprojekte Stuttgart 21 / Wendlingen-Ulm 1.BV-SW-G 2 (3) Räpplerstraße 17 70191 Stuttgart	DB NETZE	Planner - bearbeitet im Auftrag der DB ProjektBau GmbH ARGE Wasser - Umwelt - Geotechnik Oberdorferstraße 12 70191 Westheim Pforzheimer Str. 128a 70275 Ettlingen	Westheim, 18.11.09 gez. Dr. T. Westhoff
---	-----------------	---	--------------------------------------------

Infiltration / Grundwassermanagement / Wasserhaltung		Datum	Name
Zentrales Grundwasser- und Niederschlagswassermanagement - Aufstellskizze Wasseraufbereitung -		gezeichnet	12.10.09 König
		bearbeitet	12.10.09 König
		geprüft	18.11.09 Dr. Westhoff

Maßstab
1 : 200

"Urheberschutz" - Alle Rechte bei der DB ProjektBau GmbH

Änderungsvermerke			
Index	Änderungen	Datum	Name

Genehmigungsvermerk - durch Fachbereiche			
Datum	Genehmigungsvermerk	Name	Unterschrift

Anhang 2
Anlage: **6.4 neu**
Blatt **1** von **1**

