


Nur zur Information

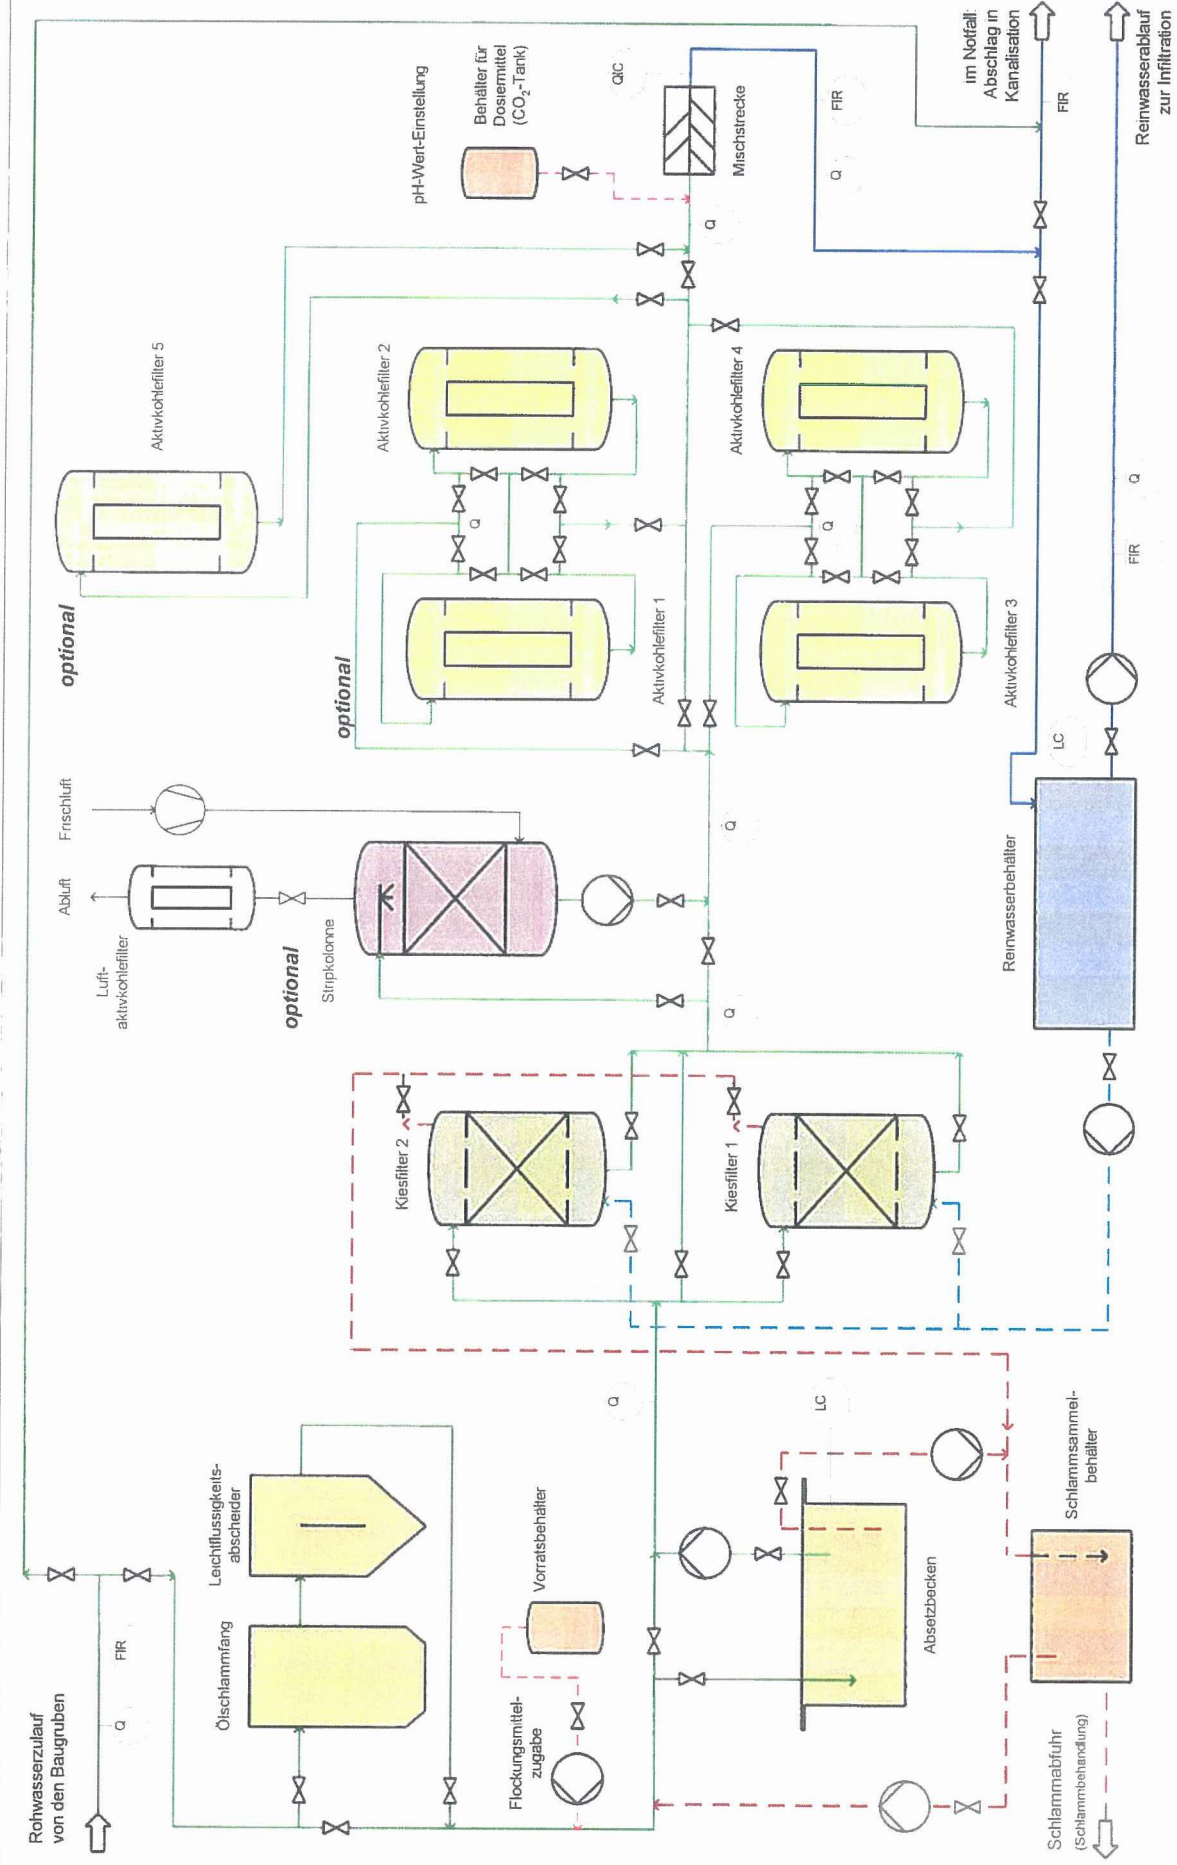


Anmerkung, optionale Komponenten ohne graue Hinterlegung

Q Probenmestelle für Analyse
 FIR Durchflußanzeige und -regulierung
 QIC pH-Wert-Anzeige und -Regelung
 LC Fullstandregelung

Roh-/Reinwasser
 Spülwasser/Schlammwasser
 Dosiermittel
 Luft
 Steuer-/Regelverbindung

Legende:
 Pumpe
 Absperrarmatur
 Ventilator

Aufbereitung Teilstrang 20 l/s (vgl. Anlage 5)

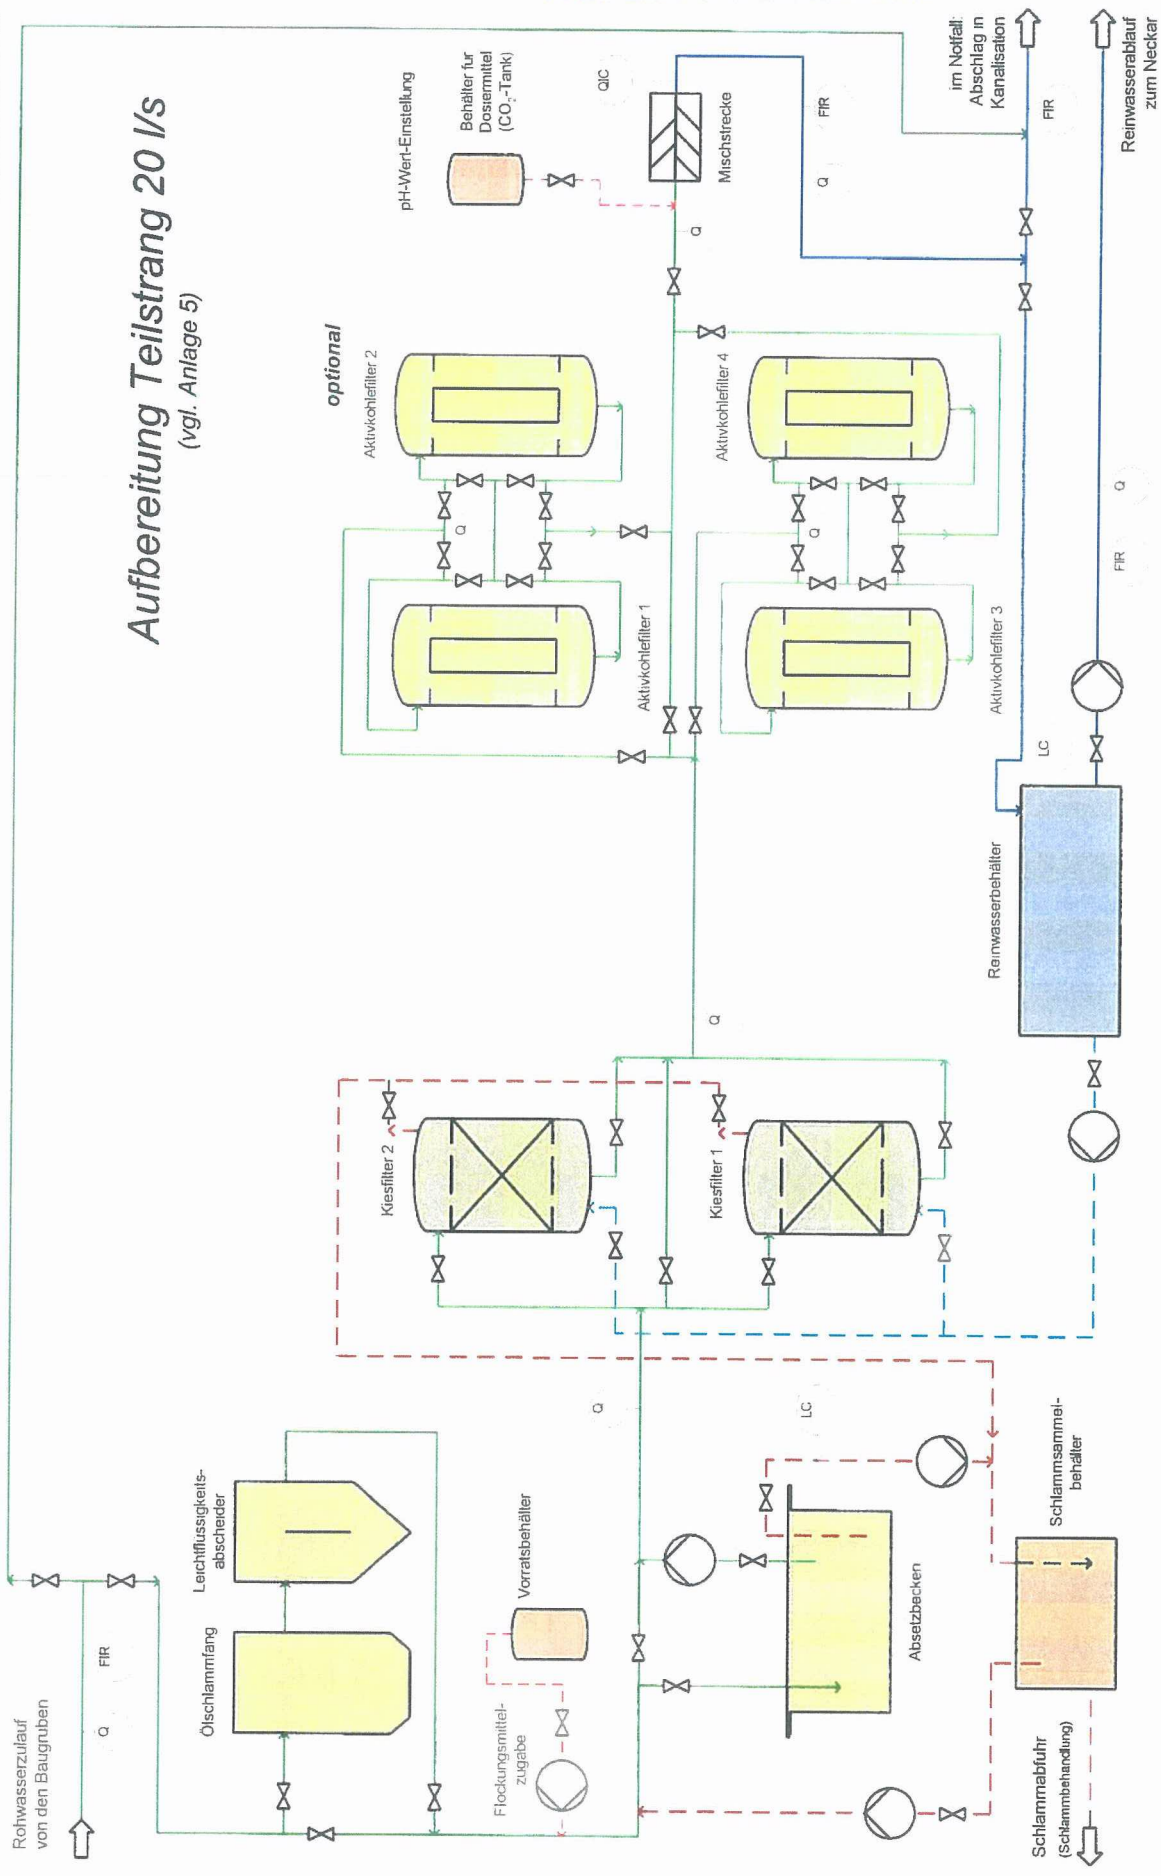

Legende:

- Pumpe
- Absperrarmatur
- Roh-/Reinwasser
- Spülwasser/Schlammwasser
- Dotted line"/> Dosiermittel
- Red dashed line"/> Steuer-/Regelverbindung

Q Probennehmersstelle für Analyse
FIR Durchflußanzeige und -registrierung
QIC pH-Wert-Anzeige und -Regelung
LC Fullstandsregelung

Anmerkung, optionale Komponenten ohne graue Hinterlegung

Anlage 6.4: Stuttgart 21, PFA 1.1
 Zentrales Grundwasser- und Niederschlagswassermanagement
 Überschußwasseraufbereitung (Verfahrensfließbild)