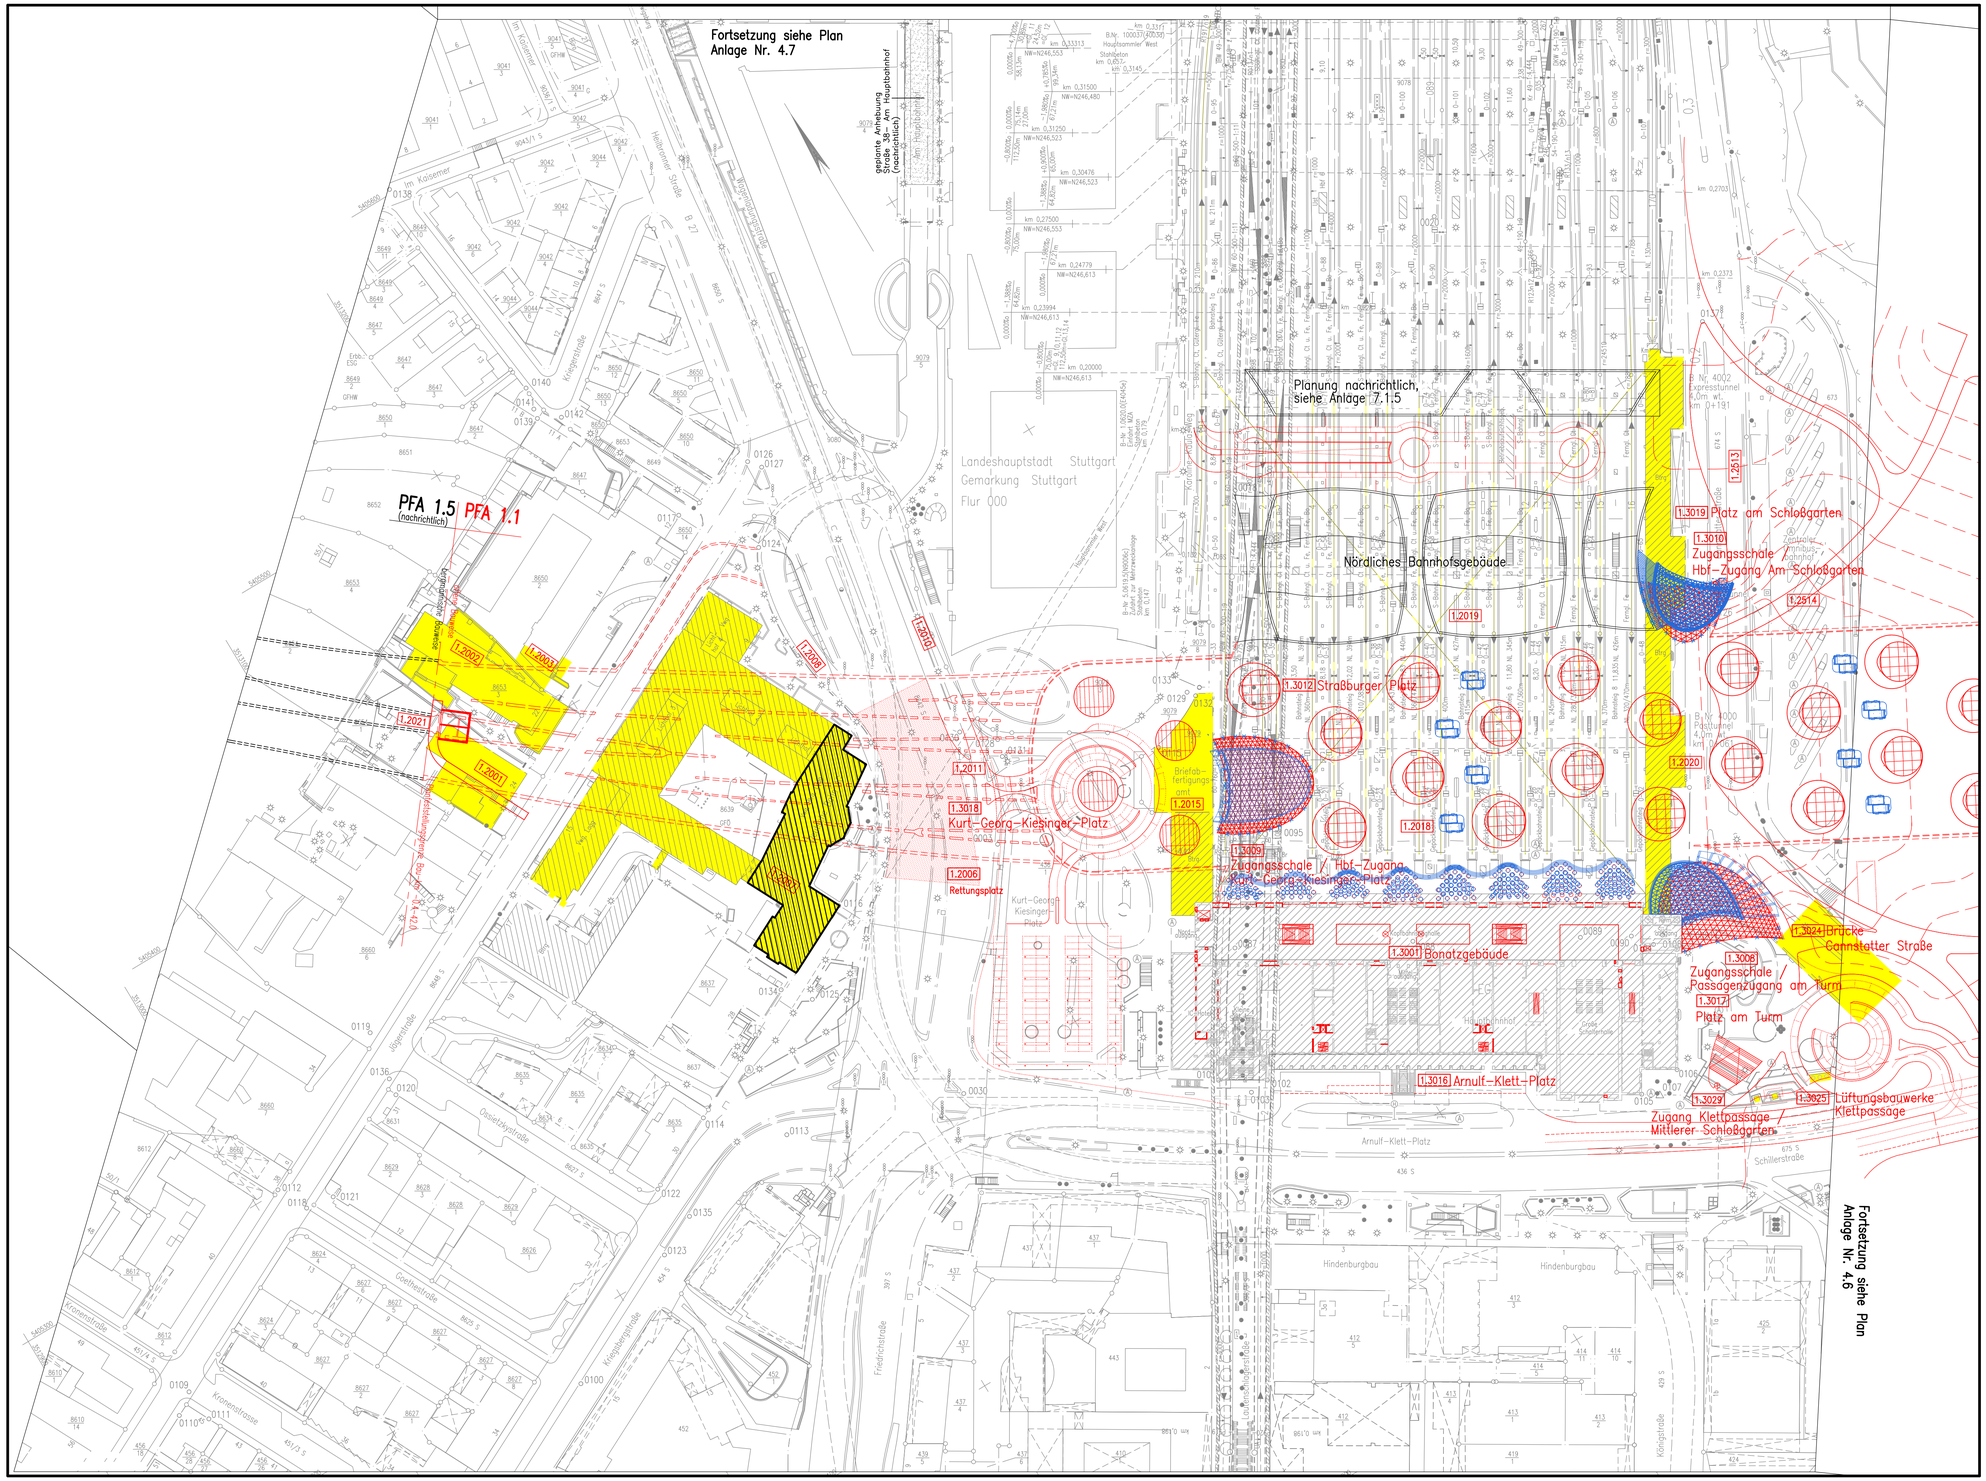

LEGENDE:

- neue Bauwerke
- Abbruch
- Teilgebäude Direktion bleibt erhalten
- geplante Bebauung Südwest LB nachrichtlich
- neue Bauwerke nachrichtlich
- Bestand
- 1.xxxx lfd. Nr. im Bauwerksverzeichnis

Baustraßen, Baustelleneinrichtungsflächen und Gleisplanung im Bereich Logistikfläche C2 siehe Anlage 13

Umbau Gleisvorfeld siehe Plan Anlage 4.11

Ebene +1 und aufgehende Geschosse des Nördlichen Bahnhofsgebäudes nur nachrichtlich dargestellt.

Kartengrundlage: Bestandsdaten der DB AG
Digitale Stadtkarte des Stadtmessungsamtes Stuttgart
Für das Projekt Stuttgart 21 überarbeitet durch SEIB Ingenieur-Consult GmbH

Stuttgart 21 DBProjekt Stuttgart 21

Deutsche Bahn DB

Umgestaltung des Bahnknotens Stuttgart

Ausbau- und Neubaustrecke Stuttgart – Augsburg
Bereich Stuttgart-Wendlingen mit Flughafenanbindung

Planfeststellungsabschnitt 1.1 Talquerung mit Hauptbahnhof
Bau-km −0.4 −42.0 bis +0.4 +32.0

Geographische Codierung	Blattschnittcodierung	Organisatorische Codierung
1.1 0 0 0 0	4 8 1 3 H F _ _ _	P I t v _ I K 5 9 . _
PFA Bauabschnitt Blattschnitt	Streckennummer Bezirk	Phase Planzeichen Gewerk Ebene Planinhalt Index

Auftraggeber
DBProjekt Stuttgart-Ulm GmbH
Rüppelstraße 17
70191 Stuttgart
Tel. 07 11 / 2 27 85 – 0
Fax. 07 11 / 2 27 85 – 11

Projektsteuerung
Drees & Sommer
Infra Consult & Management GmbH
Lautenschlagerstraße 2
70173 Stuttgart
Tel. 07 11 / 22 29 33 – 10
Fax. 07 11 / 22 29 33 – 90

Planer – bearbeitet im Auftrag der DBProjekt Stuttgart-Ulm GmbH
Ingenieur – Arbeitsgemeinschaft
BGS Ingenieursozietät
Hanauer Landstraße 135–137
60314 Frankfurt a. M.
Tel. 069 / 95921 – 0
Fax. 069 / 95921 – 437

Boll und Partner GmbH
Etzelstraße 11
70180 Stuttgart
Tel. 0711 / 64954 – 0
Fax. 0711 / 64954 – 10

Stuttgart, den 10.08.2001
gez. Dr. Eisert

Lageplan Nord

Draufsicht
Ebene (+1)

	Datum	Name
Gezeichnet	08/01	Wi / Hap
Bearbeiter	08/01	RI
Geändert		

Maßstab 1:1000

"Urheberschutz" – Alle Rechte bei der DBProjekt Stuttgart-Ulm GmbH

Änderungsvermerke

Index	Änderungen	Datum	Name
A	Teilerhalt ehemaliges Direktionsgebäude der DB	27.11.03	RI, Wi
B	Durch IA vorgenommene Änderungen im Rahmen der IS Planänderung: Änderung der Bahnsteigzugänge Achse A4/A15, sowie der Zugangsschalen K.G.K.Platz, Am Schloßgarten, Platz am Turm, Entfall Versorgungstunnel, Aufzugsvergrößerung, Verteilerstieg große Schalterhalle, Treppenanlage Straßburger Platz	22.12.2011	kf

Freigabe DBProjekt Stuttgart-Ulm GmbH
gez. G. Maitschke
Datum: 28.02.2014

Ersatz für Plan-Nr. Phase Index
Ersetzt durch Plan-Nr.

Genehmigungsvermerk – Eisenbahn-Bundesamt

Datum	Genehmigungsvermerk	Name	Unterschrift

Anlage Planfeststellungsunterlagen
Anlage 4.3
Blatt 1a von 1

P:\Stutt21\BGS\Gesamt\4_3.dwg / 4_3.plt Dateiname: 1100PK59.DWG Plot-Datei: 1100PK59.00_ Planstand: 24.02.2014