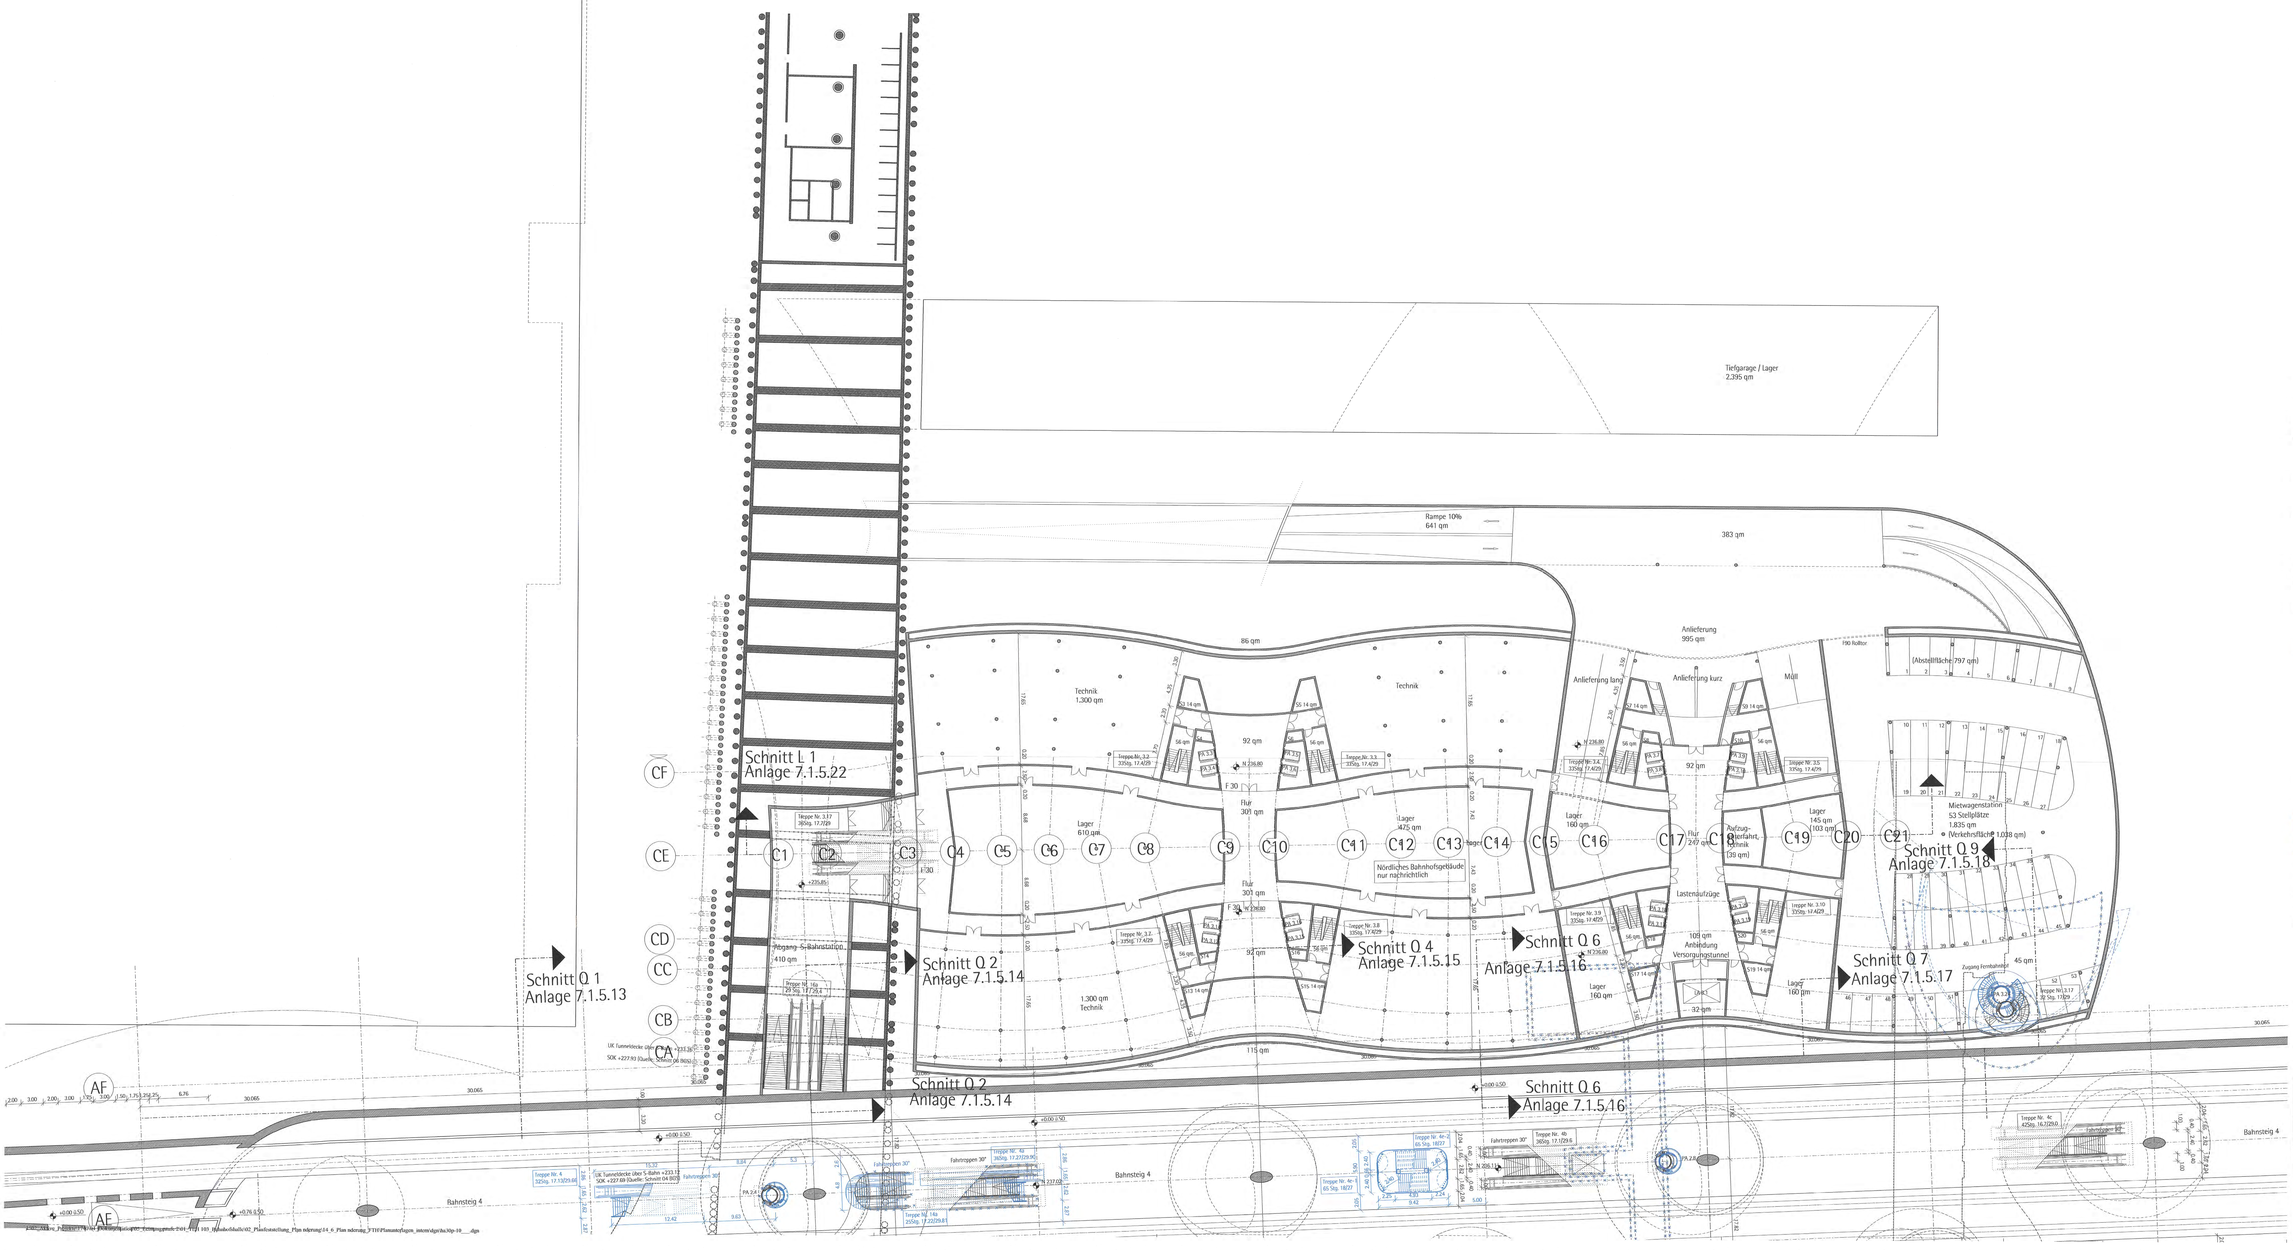

Legende:

- Bestand
- Neuplanung
- mit Erdreich verfüllt
- Abbruch

N 242,75 — Höhenangaben im neuen System: Höhendifferenz zwischen altem (württ.) System und neuem System: neu = alt +0.123m

Kartengrundlage: Bestandsdaten der DB AG
Digitale Stadtkarte des Stadtmessungsamtes Stuttgart
Für das Projekt Stuttgart 21 überarbeitet durch
SEIB Ingenieur-Consult GmbH

LA — Lastenaufzug
PA — Personenaufzug
HB — Hebebühne
LR — Luftraum
UZ — Unterzug
S — Schacht
RLT — Raumlufttechn. Anlage

Planänderung

Kartengrundlage: Bestandsdaten der DB AG
Digitale Stadtkarte des Stadtmessungsamtes Stuttgart
Für das Projekt Stuttgart 21 überarbeitet durch SEIB Ingenieur-Consult GmbH

Stuttgart 21 — DBProjekt Stuttgart 21 — Deutsche Bahn — DB

Umgestaltung des Bahnknotens Stuttgart

Ausbau- und Neubaustrecke Stuttgart – Augsburg
Bereich Stuttgart-Wendlingen mit Flughafenanbindung

Planfeststellungsabschnitt 1.1 Talquerung mit Hauptbahnhof
Bau-km 4,4 - 42,9 bis 46,4 + 32,0

Geographische Codierung: Ost | Nordwest | Geschoß
Bahnsteigkoordinaten: Achse | Bahnsteig | Kante
Dispositionelle Codierung: Planart | Planbereich | Planart | Laufende Nummer

Auftraggeber: DB Projekt Stuttgart GmbH, Projektbereiche Stuttgart, Projektleitung Stuttgart 2, Postfach 10 60 54, 70049 Stuttgart, Tel. 0711 9720-0, Fax 0711 9720-2000

Projektsteuerung: Vorsitz & Geschäftsführung: Dr.-Ing. Karl-Friedrich Ziegler, Stellvertreter: Dipl.-Ing. Gerhard Sommer, Sitz der Gesellschaft: Stuttgart, Amtsgericht Stuttgart HRB 721 Steuernummer 99015/10120

Planer – Verarbeiter im Auftrag der DB Projekt Stuttgart GmbH: Ingenieurgemeinschaft Verkehrsanlagen Stuttgart 21, Obere Waiblingerstraße 16, 70197 Stuttgart, Tel. 0711 6673-0, Fax 0711 6673-2000, Sitz der Gesellschaft: Stuttgart, Amtsgericht Stuttgart HRB 721 Steuernummer 99015/10120

Ingenieurgemeinschaft Verkehrsanlagen Stuttgart 21 — Ing. gebr.

Nördliches Bahnhofsgebäude
Ebene E -1

	Datum	Name
Gezeichnet:	name	
Bearbeitet:	name	
Geändert:	name	

Maßstab: 1:200

"Urheberschutz" - Alle Rechte bei der DB Projekt GmbH Stuttgart 21

Änderungsvermerke

Index	Änderungen	Datum	Name
	[illegible]	[illegible]	[illegible]
	[illegible]	[illegible]	[illegible]
	[illegible]	[illegible]	[illegible]
	[illegible]	[illegible]	[illegible]

Freigabe: DB Projekt GmbH Stuttgart 21

Gesehen für Plan-Nr.: [illegible] / [illegible]
Geprüft durch Plan-Nr.: [illegible] / [illegible]

Genehmigungsvermerk – Eisenbahn-Bundesamt

Datum	Genehmigungsvermerk	Name	Unterschrift

Anlage / Planfeststellungsunterlagen
Anlage 7.1.5.4
Blatt 1 von 4

1746_Bestand_ent-N100_gesamtebene_abgeteilt SK-SOP-10_.dgn
jobid 1746_admin_objektbereich_ent-N100_abgeteilt-N100_gesamt
Plotmaßstab: 1:50.12.5