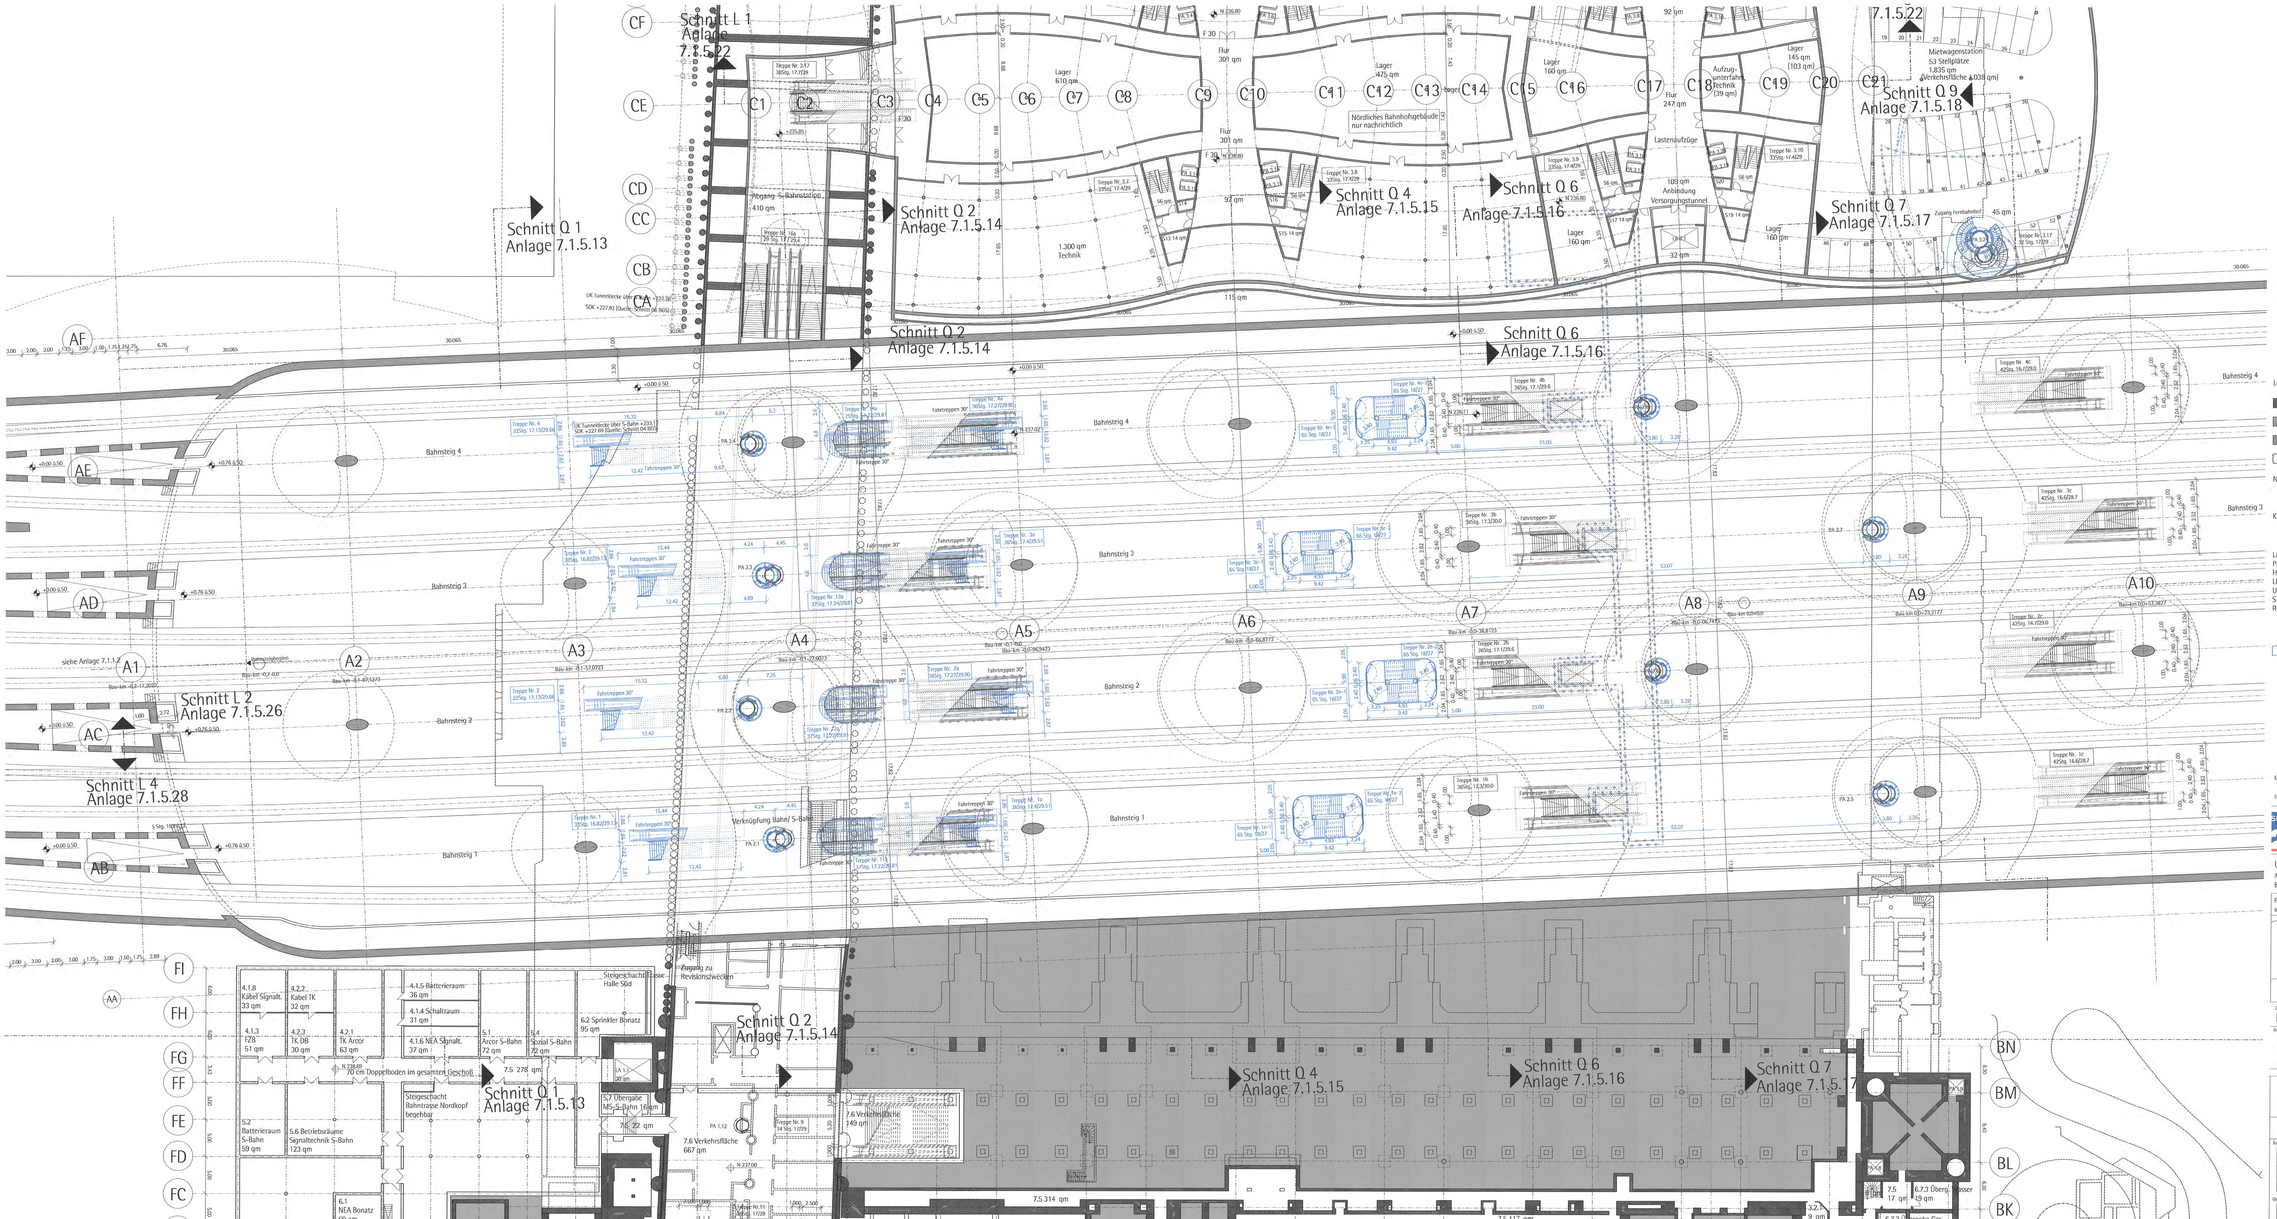

Legende:

- Bestand
- Neuplanung
- mit Erdreich verfüllt
- Abbruch

N 242.75 Höhenangaben im neuen System: Höhendifferenz zwischen altem (württ.) System und neuem System: neu = alt +0.123m

Kartengrundlage: Bestandsdaten der DB AG
Digitale Stadtkarte des Stadtmessungsamtes Stuttgart
Für das Projekt Stuttgart 21 überarbeitet durch SEIB Ingenieur-Consult GmbH

LA Lastenaufzug
PA Personenaufzug
HB Hebebühne
LR Luftraum
UZ Unterzug
S Schacht
RLT Raumlufttechn. Anlage

Planänderung

Kartengrundlage: Bestandsdaten der DB AG
Digitale Stadtkarte des Stadtmessungsamtes Stuttgart
Für das Projekt Stuttgart 21 überarbeitet durch SEIB Ingenieur-Consult GmbH

Stuttgart 21
DBProjekt Stuttgart 21
Deutsche Bahn DB

Umgestaltung des Bahnknotens Stuttgart

Ausbau- und Neubaustrecke Stuttgart – Augsburg
Bereich Stuttgart-Wendlingen mit Flughafenanbindung

Planfeststellungsabschnitt: 1.1 Talquerung mit Hauptbahnhof
Bau-km 0,4–12,9 km +0,4–+33,0

Geographische Codierung: L 2 0 0 A – 1 Bereich Netzknoten
Betriebsstellenverzeichnis: A 1 1 1 0 0 K 1 Bereich Betriebsstelle Kilometer
Ingenieurgeodätische Codierung: 2 0 0 0 – A – 1 0 0 – 1 Bereich Teilprojekt Gebiet Bauwerk Bauteil

Aufgestellt:
DB Projekt Stuttgart GmbH
Projektbereich Augsburg
Bauoberleitung
Tübingerstr. 17
70178 Stuttgart
Tel. 0711/9366-0

Projektsteuerung:
Drees & Sommer
Projektbüro Stuttgart 21
Rotebühlplatz 30
70173 Stuttgart
Tel. 0711/16191-0
Fax 0711/16191-99

Planer – beauftragt im Auftrag der DB Projekt Bau GmbH Stuttgart:
Gesellschaft von Ingenieuren Gerber Wörner
Gerber Wörner
Ingenieure
70182 Stuttgart
Tel. 0711/2369-0
Fax 0711/2369-99

Bahnhofshalle
Ebene E-1

	Datum	Name
Gezeichnet:	08/01	
Bearbeitet:	08/01	
Geändert:	10/11	

Maßstab 1:200

Freigabe: DBProjekt GmbH Stuttgart 21

Ersatz für Plan-Nr.:
Ersetzt durch Plan-Nr.:

Anlage Planfeststellungsunterlagen:
Anlage 7.1.5.4
Blatt 2 von 4

"Urheberschutz" – Alle Rechte bei der DB Projekt GmbH Stuttgart 21

Änderungsvermerke

Index	Änderungen	Datum	Name
	Planfeststellungsabschnitt 1.1 Talquerung mit Hauptbahnhof	10/11	
	Bau-km 0,4–12,9 km +0,4–+33,0		
	Anlage 7.1.5.4 Bahnhofshalle Ebene E-1		
	Bahnsteigtreppen Bahnsteig 1 und 2 entfernt, Bahnsteigtreppen Bahnsteig 3 und 4 neu, Bahnsteigtreppen Bahnsteig 3 und 4 entfernt, Bahnsteigtreppen Bahnsteig 1 und 2 neu, 10/11	

Genehmigungsvermerk – Eisenbahn-Bundesamt

Datum	Genehmigungsvermerk	Name	Unterschrift