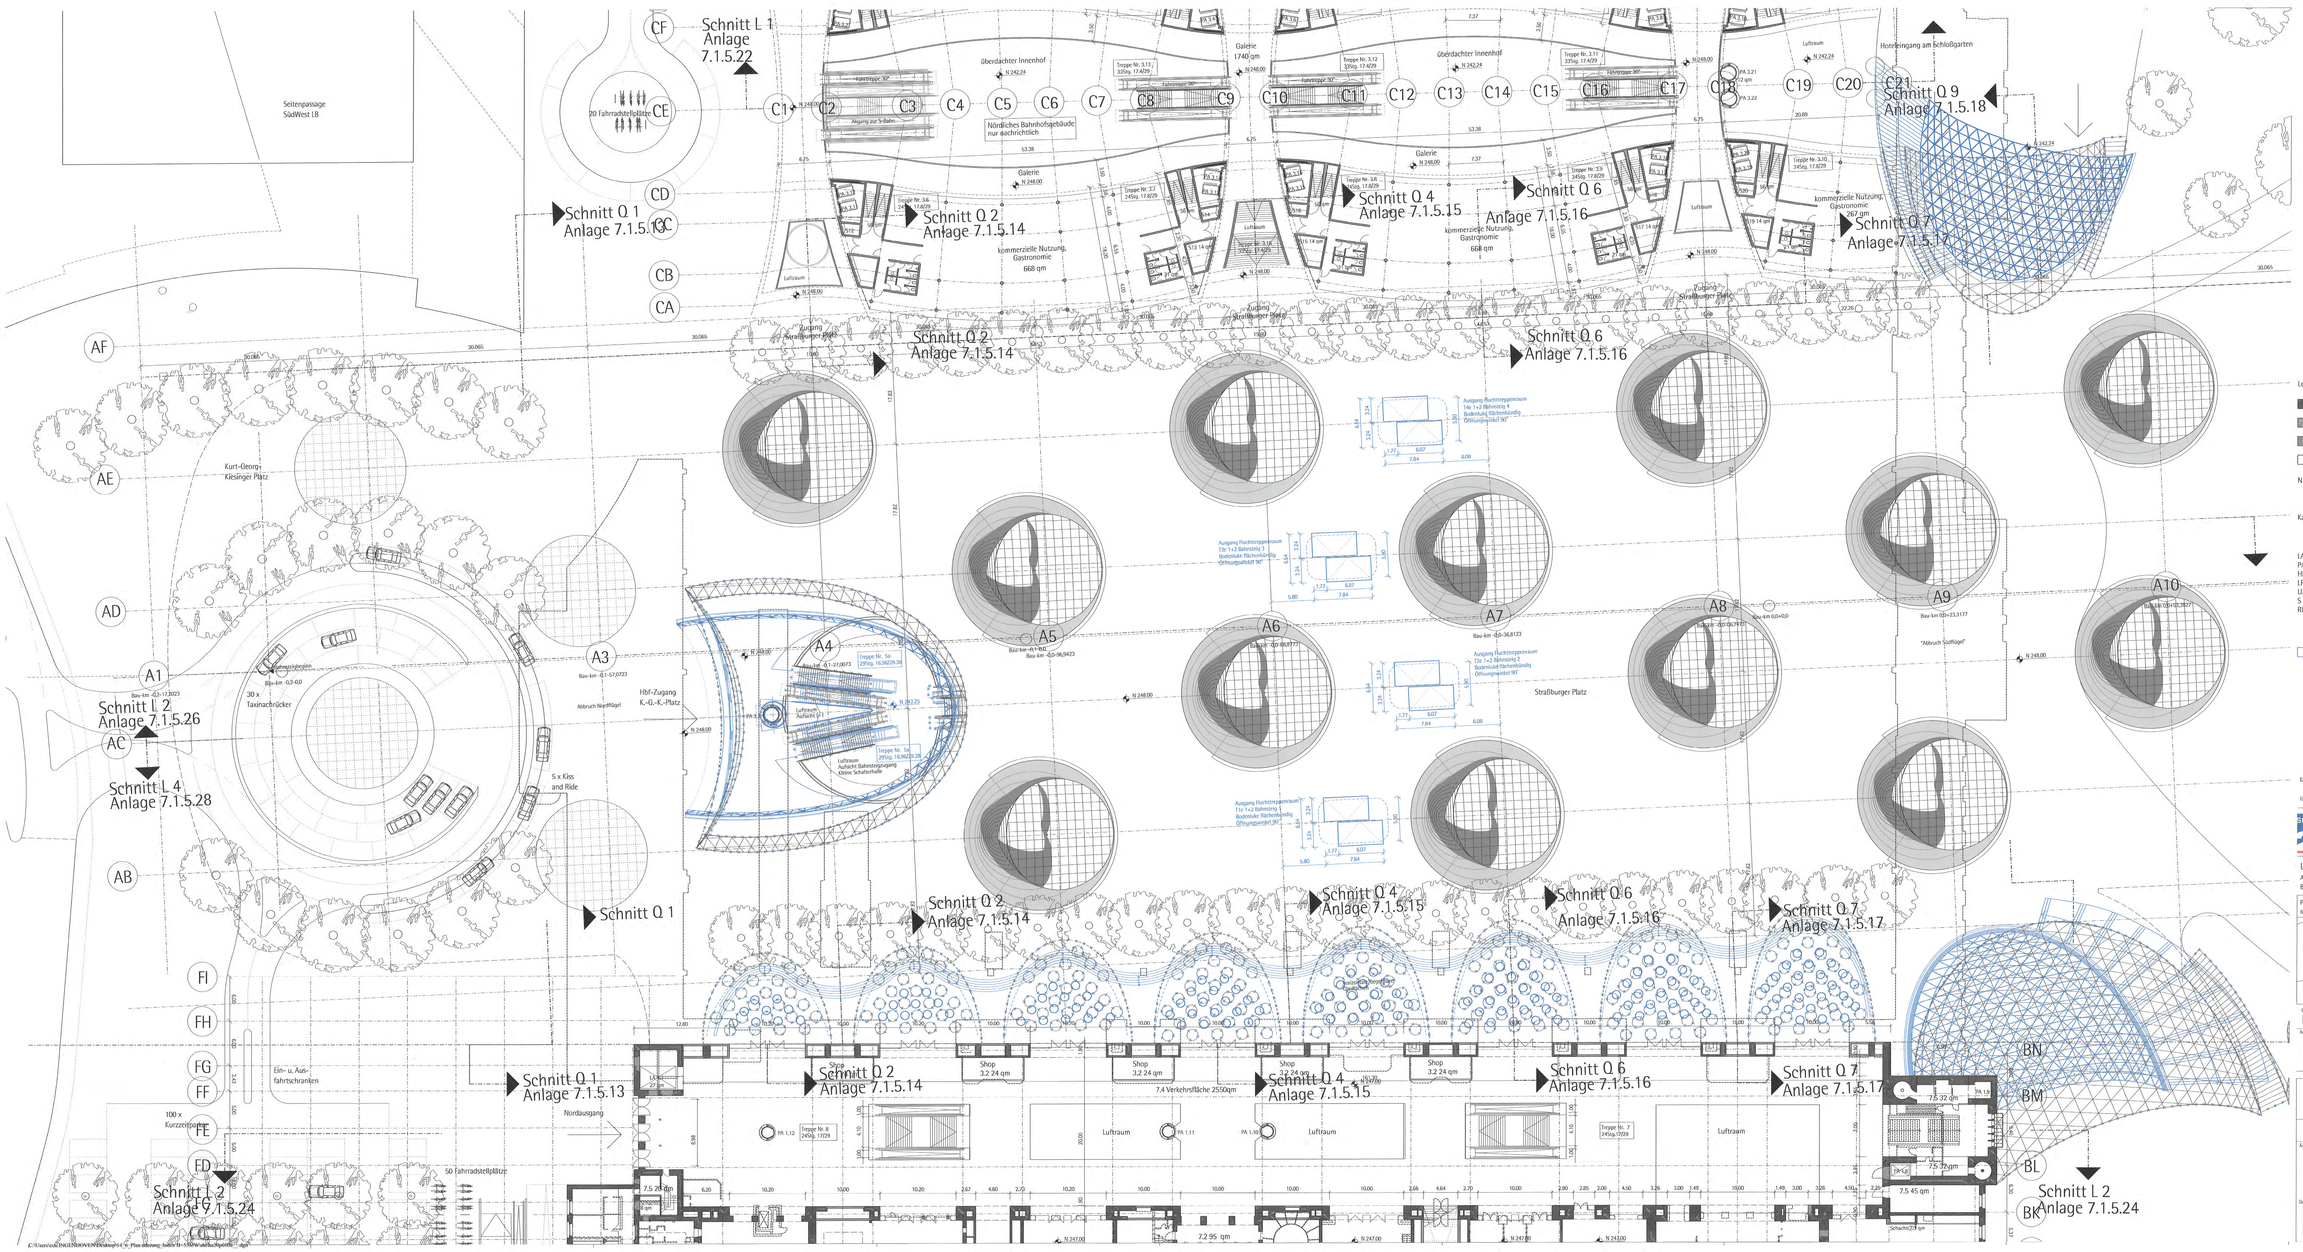
Schnitt L 1
Anlage 7.1.5.22
Seitenpassage SüdWest LB
20 Fahrradstellplätze
Überdachter Innenhof
Nördliches Bahnhofsgebäude nur bauchrichtlich
Galerie 1740 qm
Fahrtreppe 30°
Neigung zur S-Bahn
Galerie N 248,00
Luftraum
kommerzielle Nutzung, Gastronomie 668 qm
kommerzielle Nutzung, Gastronomie 267 qm
Hoteleingang am Schloßgarten
Schnitt Q 1
Anlage 7.1.5.13
Schnitt Q 2
Anlage 7.1.5.14
Schnitt Q 4
Anlage 7.1.5.15
Schnitt Q 6
Anlage 7.1.5.16
Schnitt Q 7
Anlage 7.1.5.17
Schnitt Q 9
Anlage 7.1.5.18
Zugang Straßburger Platz
Straßburger Platz
Kurt-Georg-Kiesinger Platz
Schnitt L 2
Anlage 7.1.5.26
Schnitt L 4
Anlage 7.1.5.28
Schnitt L 2
Anlage 7.1.5.24
30 x Taxinachrücker
5 x Kiss and Ride
Hbf-Zugang K.-G.-K.-Platz
Abbruch Nordflügel
Ein- u. Ausfahrtschranken
100 x Kurzzeitparken
50 Fahrradstellplätze
Nordausgang
Shop 3,2 24 qm
7,4 Verkehrsfläche 2550qm
Luftraum
Schachtz 23 qm
7,5 28 qm
7,2 95 qm
7,5 32 qm
7,5 45 qm
Legende:
Bestand
Neuplanung
mit Erdreich verfüllt
Abbruch
N 242,75 Höhenangaben im neuen System; Höhendifferenz zwischen altem (württ.) System und neuem System; neu = alt +0,123m
Kartengrundlage: Bestandsdaten der DB AG
Digitale Stadtkarte des Stadtmessungsamtes Stuttgart
Für das Projekt Stuttgart 21 überarbeitet durch
SEB Ingenieur-Consult GmbH
LA Lastenaufzug
PA Personenaufzug
HB Hebebühne
LR Luftraum
UZ Unterzug
S Schacht
RLT Raumlufttechn. Anlage
Planänderung
Stuttgart 21
DBProjekt Stuttgart 21
Deutsche Bahn DB
Umgestaltung des Bahnknotens Stuttgart
Ausbau- und Neubaustrecke Stuttgart – Augsburg
Bereich Stuttgart-Wendlingen mit Flughafenanbindung
Planfeststellungsabschnitt 1.1 Talquerung mit Hauptbahnhof
Bau-km -0,4 -422,9 +6,4 +22,0
Geographische Ordnung
Bahnhofsordnung
Organisatorische Ordnung
Aufgestellt
Projektbearbeitung
Planer – beratend im Auftrag der DB Projektbau GmbH Stuttgart
Bahnhofshalle
Ebene E+1
Datum Name
Gezeichnet mdn
Bearbeitet mdn
Geändert nfm
Maßstab 1:200
Freigabe DBProjekt GmbH Stuttgart 21
Änderungsvermerke
Änderungen
Index Änderungen Datum Name
Genehmigungsvermerk – Eisenbahn-Bundesamt
Datum Genehmigungsvermerk Name Unterschrift
Anlage 7.1.5.6
Blatt 3 von 5
Planstand 18.05.11