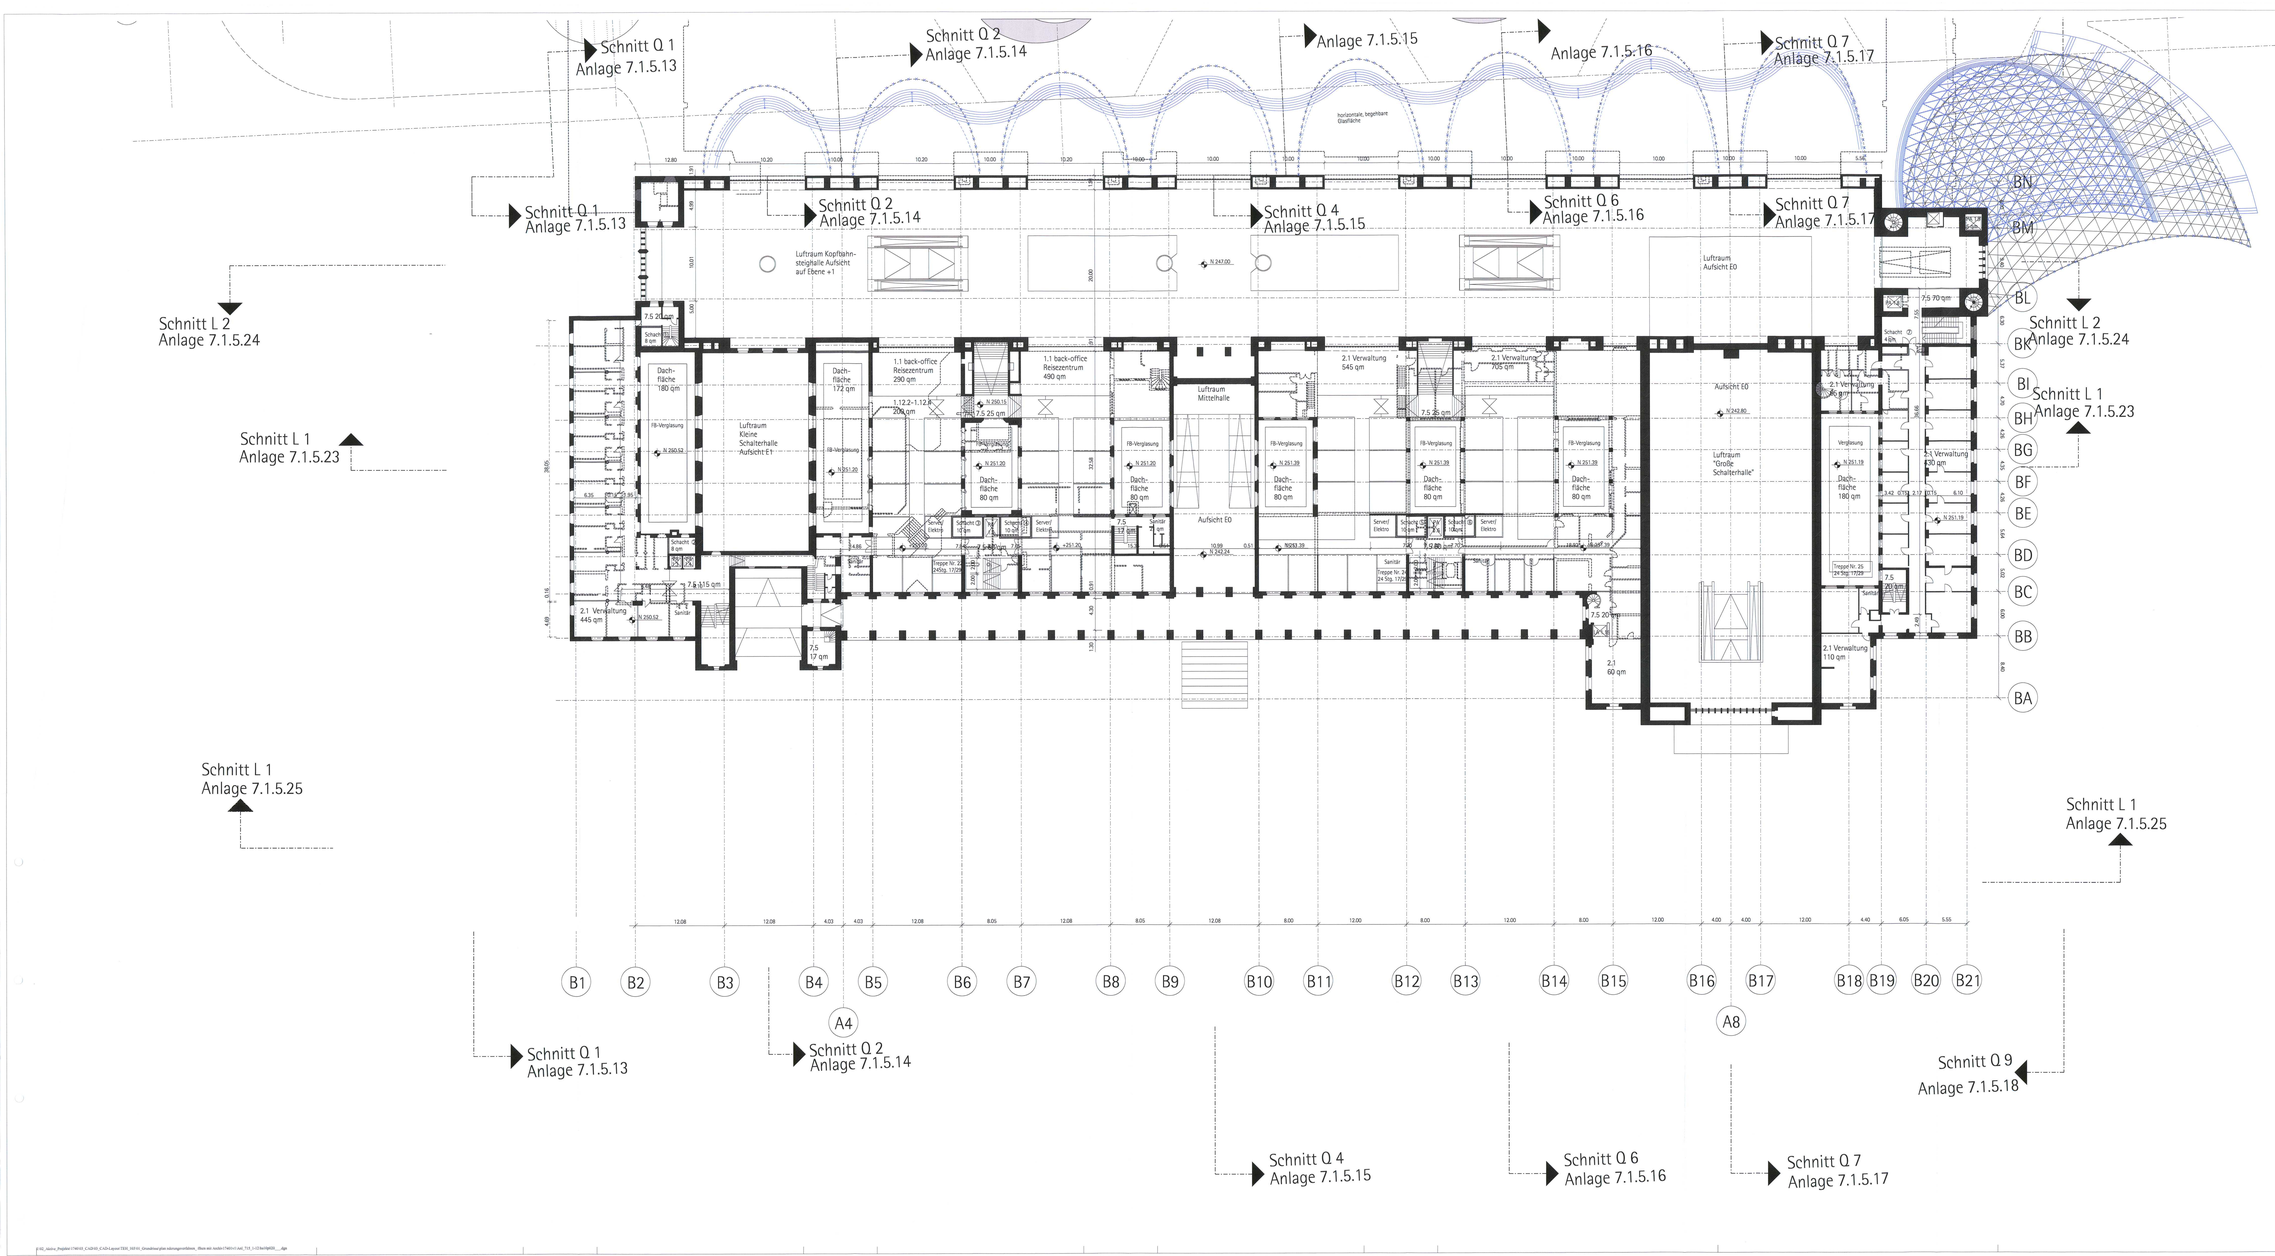

Legende:

- Bestand
- Neuplanung
- mit Erdreich verfüllt
- Abbruch

N 242.75 Höhenangaben im neuen System;
Höhendifferenz zwischem altem (württ.) System
und neuem System: neu = alt +0.123m

Kartengrundlage: Bestandsdaten der DB AG
Digitale Stadtkarte des Stadtmessungsamtes Stuttgart
Für das Projekt Stuttgart 21 überarbeitet durch
SEIB Ingenieur-Consult GmbH

LA Lastenaufzug
PA Personenaufzug
HB Hebebühne
LR Luftraum
UZ Unterzug
S Schacht
RLT Raumlufttechn. Anlage

Neuplanung und Abbruch ist in Anlage 7.1.5.33
farbig gekennzeichnet!

Plandänderung

Kartengrundlage: Bestandsdaten der DB AG
Digitale Stadtkarte des Stadtmessungsamtes Stuttgart
Für das Projekt Stuttgart 21 überarbeitet durch SEIB Ingenieur-Consult GmbH

Stuttgart 21 DBProjekt Stuttgart 21 Deutsche Bahn DB

Umgestaltung des Bahnknotens Stuttgart
Ausbau- und Neubaustrecke Stuttgart – Augsburg
Bereich Stuttgart-Wendingen mit Flughafenanbindung

Planfeststellungsabschnitt 1.1 Talquerung mit Hauptbahnhof
Bau-km -0.4 +42.0 bis +0.4 +22.0

Geographische Ordnung: 0 1 0 _ _ _
Blattschnittordnung: 4 8 1 3 H T X X X
Organisatorische Ordnung: P N B E _ A B 2 0 _ _ _

Aufstellgebiet: Die Projektleiter DABEI Regierungspräsidium Stuttgart Ruppmannstraße 21 70565 Stuttgart Tel.: 0711/904-0 Fax: 0711/904-64440

Projektsteuerung: Deutsche Bahn AG Projektbau Stuttgart 21 Arnulf-Klett-Platz 2 70173 Stuttgart Tel.: 0711/20916-0 Fax: 0711/20916-2990

Planer: Arbeitsgem. Leonhardt, Andrä und Partner AG / Vössing, Dreiseitl Stuttgart 21 der DB Projektbau GmbH Keilbergstraße 58 64293 Darmstadt Tel.: 06151/8067-0 Fax: 06151/8067-48

Bonatzgebäude
Ebene E+2

	Datum	Name
Gezeichnet	09/01	
Bearbeitet	09/01	
Geändert	10/15	

Maßstab 1:200

Freigabe DBProjekt GmbH Stuttgart 21

Freizeichnung für Plan-Nr. Datum Name
Eigentümlichkeit durch Plan-Nr.

Anlage Planfeststellungsunterlagen
Anlage 7.1.5.7
Blatt 2 von 2

"Urheberschutz" – Alle Rechte bei der DB Projekt GmbH Stuttgart 21

Änderungsübersicht

Index	Änderungsgrund	Datum	Name
1	Plandänderung	10/15	

Genehmigungsvermerk – Eisenbahn-Bundesamt

Datum	Genehmigungsvermerk	Name	Unterschrift