



Anschlußplan siehe
Anlage 7.1.5.13 Blatt 1

Legende:

- Bestand
- Neuplanung
- mit Erdrreich verfüllt
- Abbruch

N 242.75 Höhenangaben im neuen System:
Höhendifferenz zwischen altem (württ.) System
und neuem System: neu = alt +0.123m

Kartengrundlage: Bestandsdaten der DB AG
Digitale Stadtkarte des Stadtmessungsamtes Stuttgart
Für das Projekt Stuttgart 21 überarbeitet durch
SEIB Ingenieur-Consult GmbH

- LA Lastenaufzug
- PA Personenaufzug
- HB Hebebühne
- LR Luftraum
- UZ Unterzug
- S Schacht
- RLT Raumlufttechn. Anlage

Neuplanung und Abbruch ist in Anlage 7.1.5.33
farbig gekennzeichnet!

Planänderung


Kartengrundlage: Bestandsdaten der DB AG
Digitale Stadtkarte des Stadtmessungsamtes Stuttgart
Für das Projekt Stuttgart 21 überarbeitet durch

SEIB Ingenieur-Consult GmbH



Umgestaltung des Bahnknotens Stuttgart
Ausbau- und Neubaustrecke Stuttgart - Augsburg
Bereich Stuttgart-Wendlingen mit Flughafenanbindung

Planfeststellungsabschnitt 1.1 Talquerung mit Hauptbahnhof
Bau-km -0.4 -+2.0 bis +0.4 +32.0

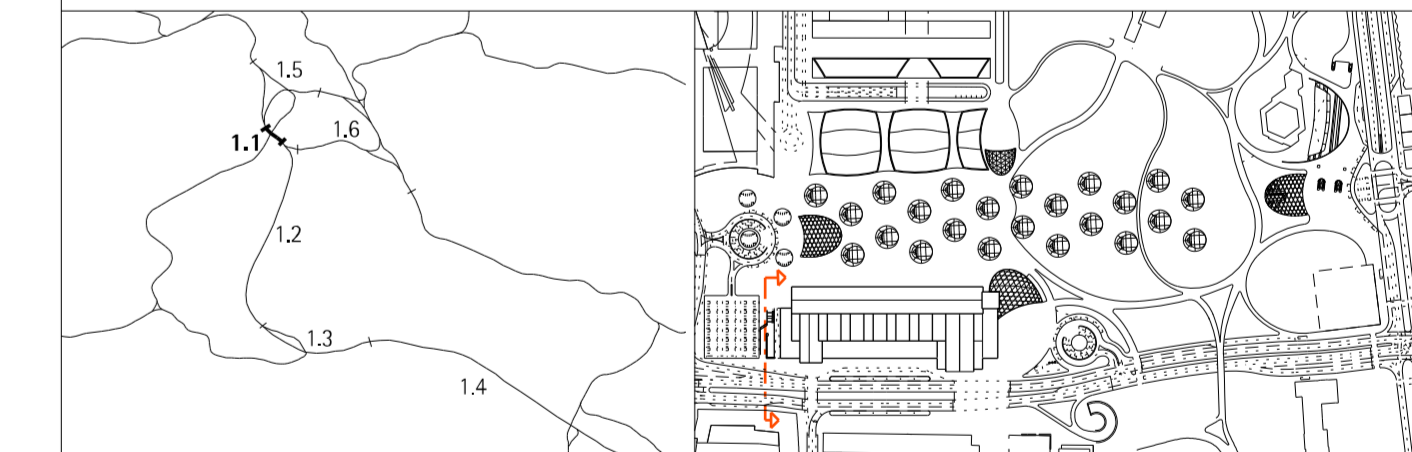

Geographische Codierung 1 1 2 0 - -	Blattschnittcodierung 4 8 1 3 H F X X X	Organisatorische Codierung P H g d - A Q 1 0 - -
Auftraggeber DB Projektbau GmbH Regierungsbezirk Süddeutsches Projektzentrum Stuttgart 21 Röhlweg 11 70372 Stuttgart Tel. 0711 9323110 Fax. 0711 932319491	Projektschwerung Dietrich Sommer Projektbüro Stuttgart 21 Röhlweg 17 70372 Stuttgart Tel. 0711 93231227 Fax. 0711 932314190	Planer - bearbeitet im Auftrag der DB Projektbau GmbH Stuttgart 21 Ingenieur-Architekten GmbH Planer Mühle 1 40221 Düsseldorf Tel. 0211 2501011 Fax. 0211 2501013 Düsseldorf, den 16.01.2012 gfo, Ingenieure

Bonatzgebäude Querschnitt Q1	Datum	Name
	Gezeichnet	oeb01
	Bearbeiter	oeb01
	Geändert	10/10
Maßstab		1:200
"Urheberschutz" - Alle Rechte bei der DB Projekt GmbH Stuttgart 21		
Änderungsvermerke		
Index	Änderungen	Datum
1	Änderung des Bestandsplans, siehe Anlage 7.1.5.13, Blatt 1	28.01.10
2	Zugangsplan - K22/Plan 2, von Schlingens, Plan 20, zum	16.05.11
3	Entwurf des Neubaustrecken- und Bestandsplans, siehe Bestandsplan	
4	grob schraffiert: Neuplanung der Bestandsplan	
Gemeinungsvermerk - Eisenbahn-Bundesamt		
Datum	Gemeinungsvermerk	Name
Anlage Planfeststellungsunterlagen		
Anlage 7.1.5.13		
Blatt 2 von 2		