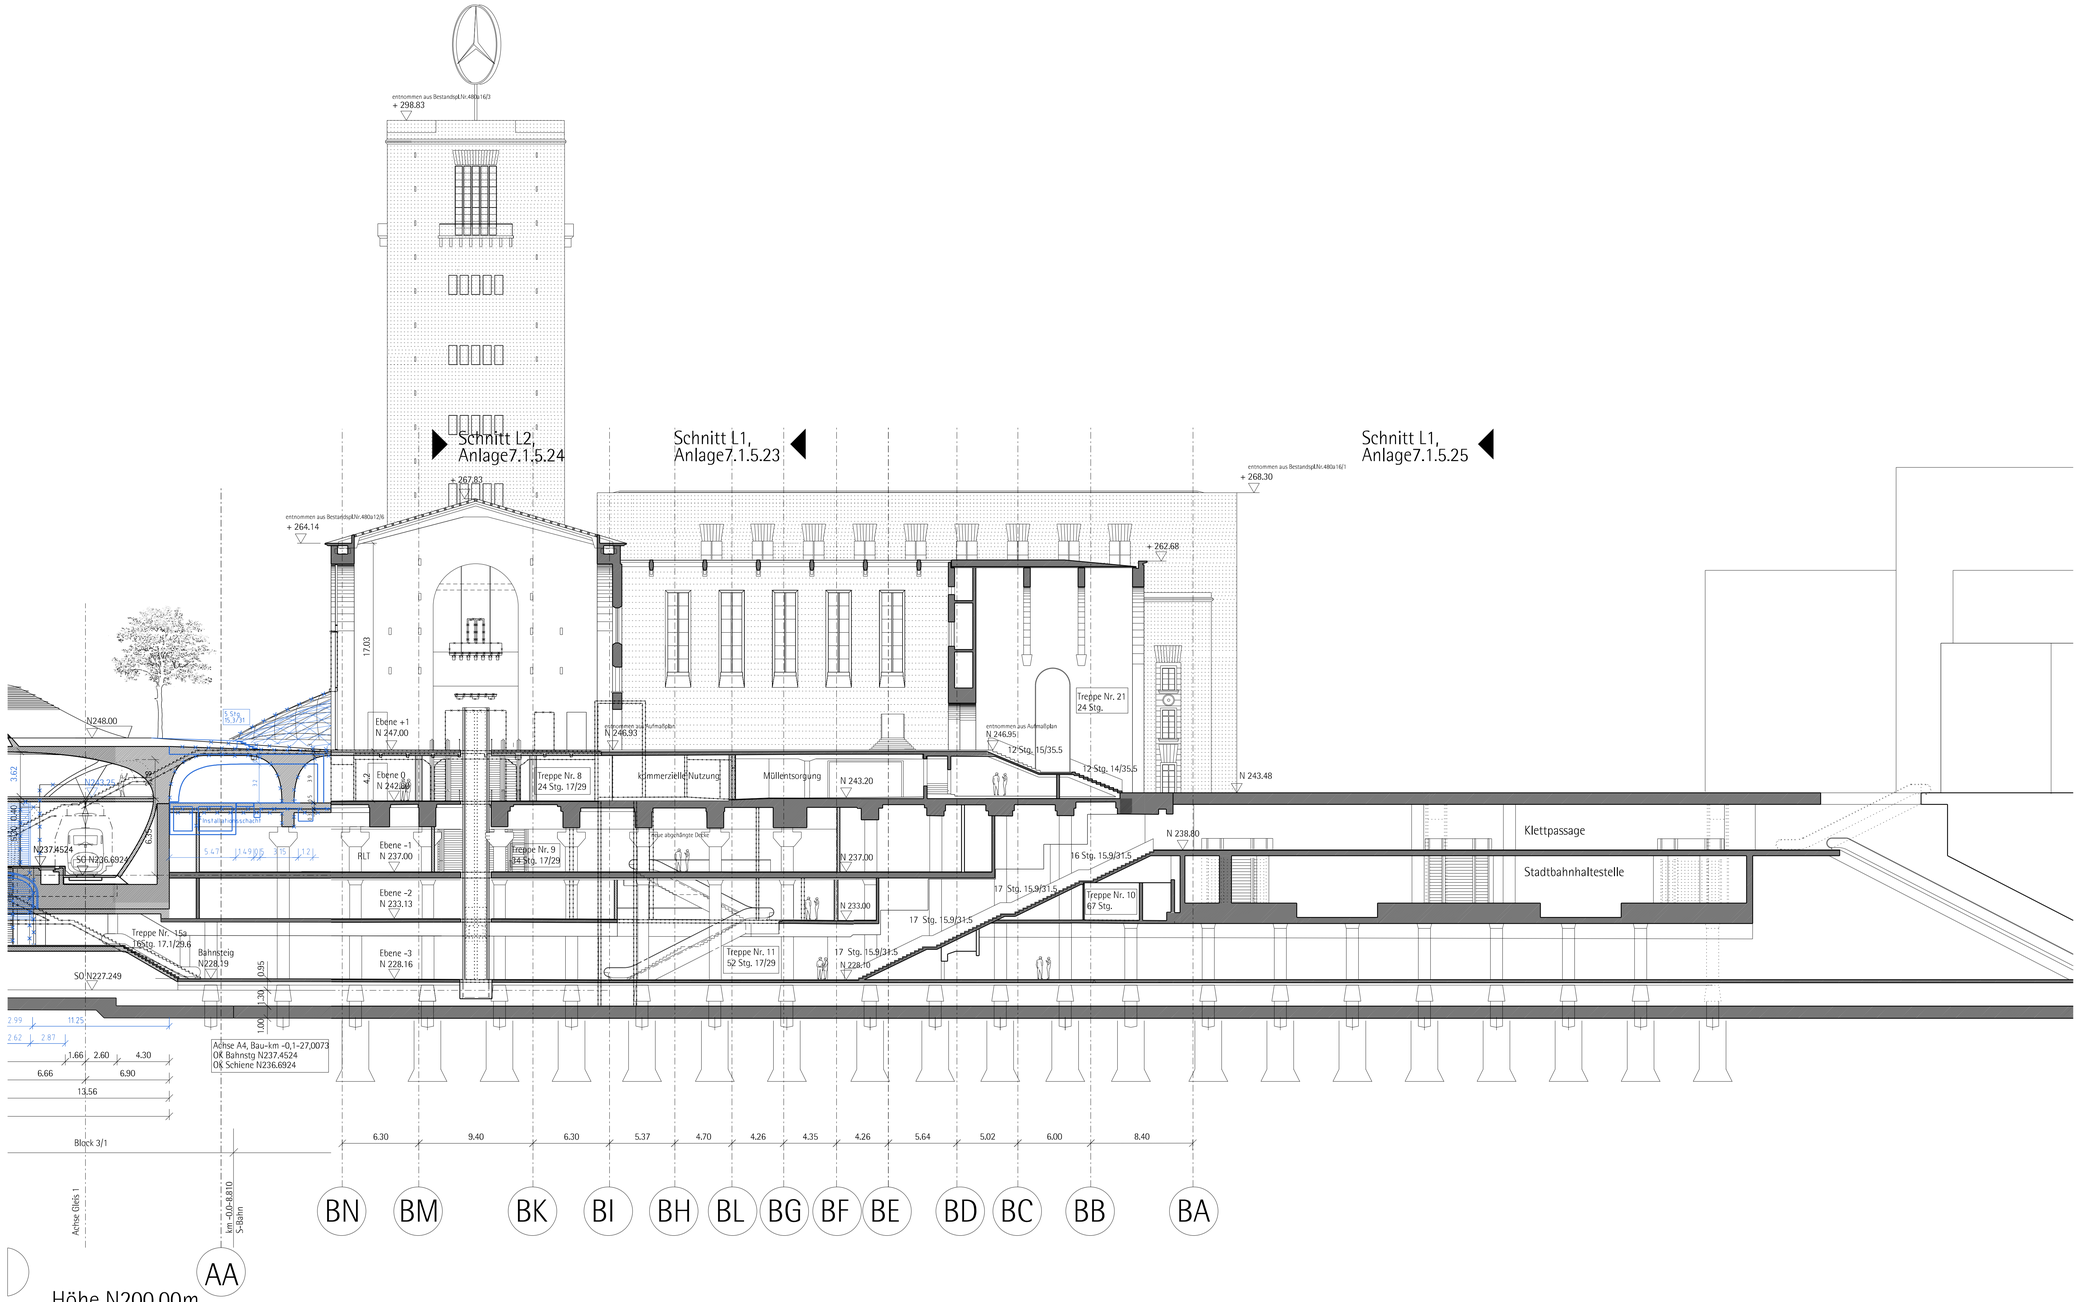

Anschlußplan siehe
Anlage 7.1.5.14 Blatt 2

Legende:

	Bestand
	Neuplanung
	mit Erdreich verfüllt
	Abbruch
N 242.75	Höhenangaben im neuen System: Höhendifferenz zwischem altem (württ.) System und neuem System: neu = alt +0.123m

Kartengrundlage: Bestandsdaten der DB AG
Digitale Stadtkarte des Stadtmessungsamtes Stuttgart
Für das Projekt Stuttgart 21 überarbeitet durch
SEIB Ingenieur-Consult GmbH

LA	Lastenaufzug
PA	Personenaufzug
HB	Hebebühne
LR	Luftraum
UZ	Unterzug
S	Schacht
RLT	Raumlufttechn. Anlage

Neuplanung und Abbruch ist in Anlage 7.1.5.33
farbig gekennzeichnet!

Planänderung

Kartengrundlage: Bestandsdaten der DB AG
Digitale Stadtkarte des Stadtmessungsamtes Stuttgart
Für das Projekt Stuttgart 21 überarbeitet durch SEIB Ingenieur-Consult GmbH

Stuttgart 21 DBProjekt Stuttgart 21 — Deutsche Bahn DB

Umgestaltung des Bahnknotens Stuttgart
Ausbau- und Neubaustrecke Stuttgart – Augsburg
Bereich Stuttgart-Wendlingen mit Flughafenanbindung

Planfeststellungsabschnitt 1.1 Talquerung mit Hauptbahnhof
Bau-km -0,4 -42,0 bis +0,4 +32,0

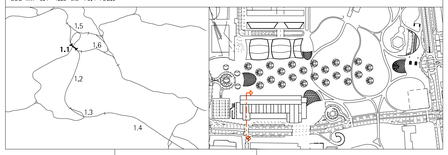

Geographische Codierung: L 1 0 _ _ (Nr. | Bauabschnitt | Blattschnitt)
Blattschnittcodierung: 4 8 1 3 H F X X X (Streckennummer | Bezirk)
Organisatorische Codierung: P H g d _ A Q 2 0 _ _ (Phase | Planungsraum | Gewerk | Ebene | Planinhalt | Index)

Auftraggeber
DB Projektbau GmbH
Regionalbereich Südwest
Projektzentrum Stgt 1
Rötelstr. 15
70197 Stuttgart
Tel.0711/3031410
Fax.0711/3031194981

Projektsteuerung
Drees & Sommer
Projektbüro Stuttgart 21
Rötelstraße 17
70197 Stuttgart
Tel0711/22293534237
Fax0711/22229334190

Planer - bearbeitet im Auftrag der **DB** Projektbau GmbH Stuttgart 21
Ingenhoven Architekten GmbH
Planige MGBr 1
40227 Düsseldorf
+49(0)1120201010
+49(0)1120201010131
Düsseldorf, den 16.01.2012
gez. Ingenhoven

Bonatzgebäude
Querschnitt Q2

	Datum	Name
Gezeichnet	08/01	
Bearbeiter	08/01	
Geändert	10/10	

Maßstab 1:200

"Urheberschutz" - Alle Rechte bei der **DB** Projekt GmbH Stuttgart 21

Freigabe **DB**Projekt GmbH Stuttgart 21
Bearbeiter

Änderungsvermerke

Index	Änderungen	Datum	Name
A	Änderung der Bahnsteiggrundlage Achse AA4.1 (gerade der Ausgangsachse 4.1.0.A2 Nov. bei Schlossgarten) Neue am Turm	29.10.10	ST
B	Einfügen Lüftungsöffnungen, Aufzugsumgestaltung, Verschiedene große Änderungen, Treppenanlage Stadtbahn Neu	16.05.11	ST

Genehmigungsvermerk - Eisenbahn-Bundesamt

Datum	Genehmigungsvermerk	Name	Unterschrift

Anlage Planfeststellungsunterlagen
Anlage 7.1.5.14
Blatt 3 von 3

1740_layout_teh103_grundrisse_q&rsBnd HA10P020___.dgn plot:(1740_admin_objektitechn_teh103_ahgabe10102)9_q&rsBnd Planstand: 16.01.12

Format 1060 x 594

J:\02_Aktive_Projekte\1740\04_Dokumentation\05_Leistungsstufe 2\01_TEH 103_Bahnhofshalle\02_Planfeststellung_Planänderung\09_6_Planänderung_Blaupläne Abgabe_\ha10pq20___.dgn