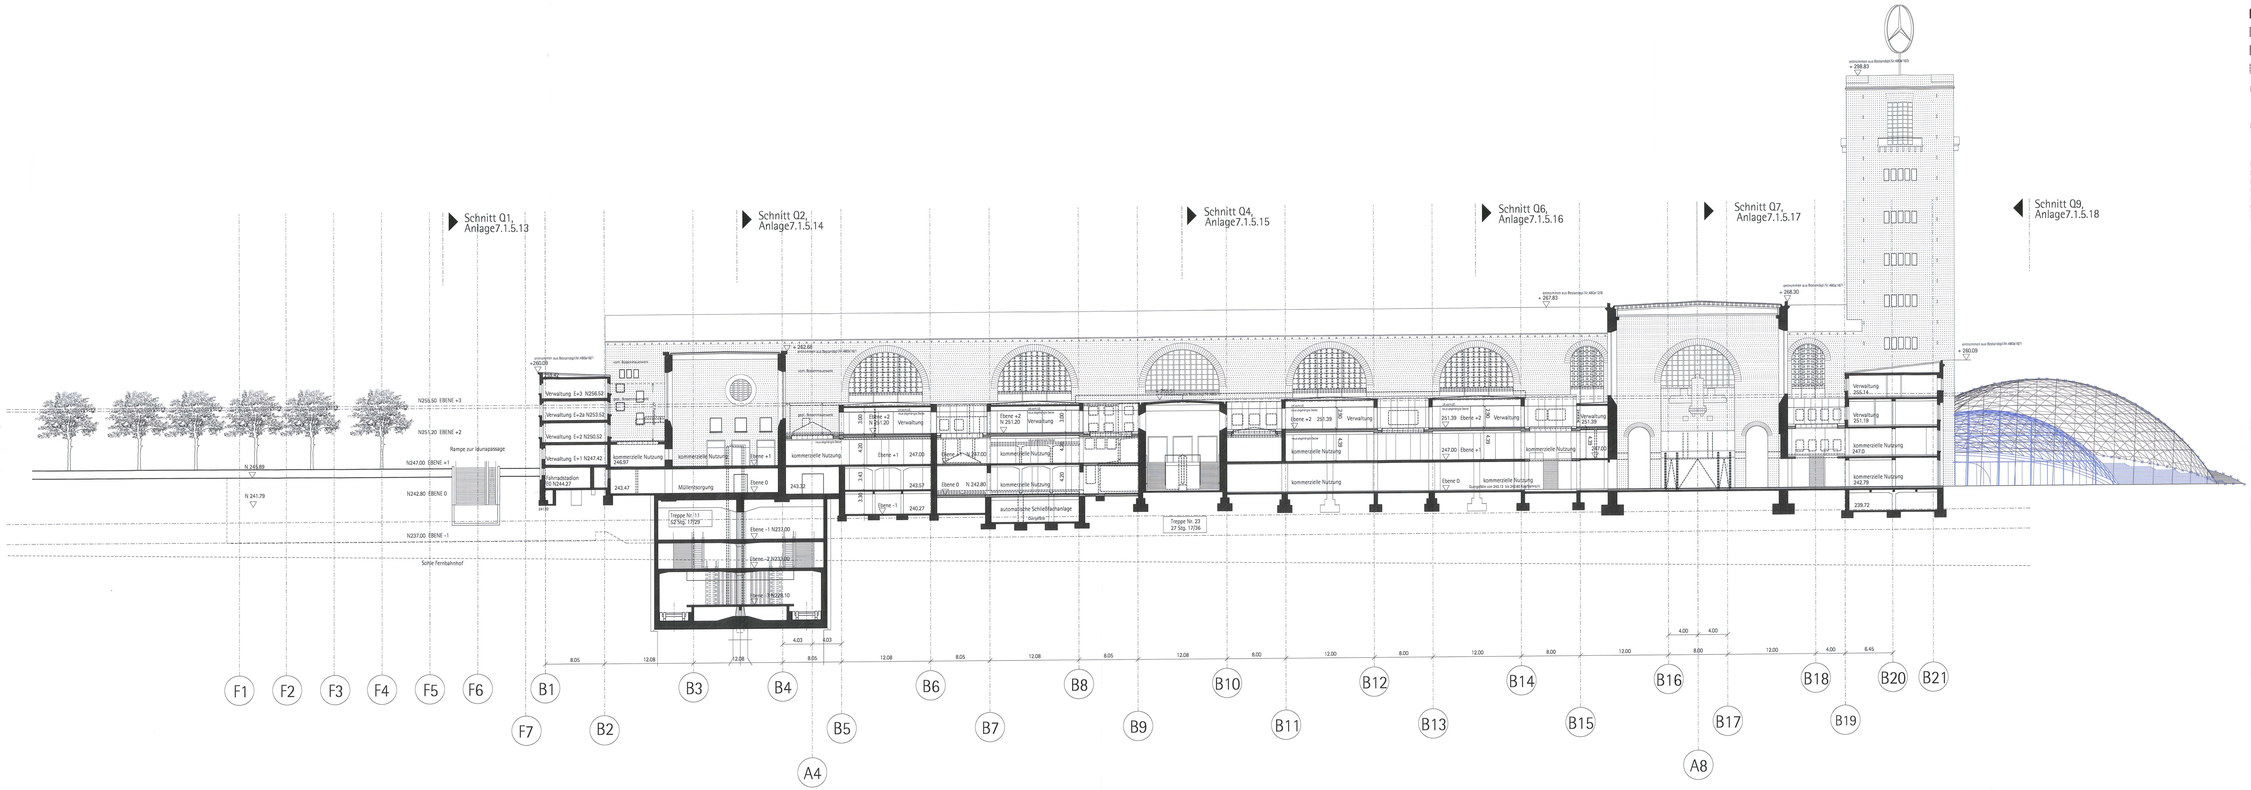

Legende:

- Bestand
- Neuplanung
- mit Erdreich verfüllt
- Abbruch

N 242.75 Höhenangaben im neuen System: Höhendifferenz zwischen altem (württ.) System und neuem System: neu = alt -0.123m

Kartengrundlage: Bestandsdaten der DB AG
Digitale Stadtkarte des Stadtmessungsamtes Stuttgart
Für das Projekt Stuttgart 21 überarbeitet durch
SSB Ingenieur-Consult GmbH

LA Lastenaufzug
PA Personenaufzug
HB Hebebühne
LR Luftraum
UZ Unterzug
S Schacht
RLT Raumlufttechn. Anlage

Neuplanung und Abbruch ist in Anlage 7.1.5.33 farbig gekennzeichnet!

Planänderung

Kartengrundlage: Bestandsdaten der DB AG
Digitale Stadtkarte des Stadtmessungsamtes Stuttgart
Für das Projekt Stuttgart 21 überarbeitet durch
SSB Ingenieur-Consult GmbH

Stuttgart 21 DBProjekt Stuttgart 21 — Deutsche Bahn DB

Umgestaltung des Bahnknotens Stuttgart

Ausbau- und Neubaustrecke Stuttgart – Augsburg
Bereich Stuttgart-Wendlingen mit Flughafenanbindung

Planfeststellungsabschnitt 1.1 Talquerung mit Hauptbahnhof
Bau-km -0.4 -400 bis +0.4 +300

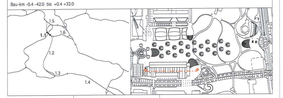

Geographische Codierung: 3 1 | 1 0 | 1 _ | _ _ (Nr. Bezirk / Bezirksteil / Bezirksteil)
Bahntechnische Codierung: P H g e 1 1 H T K K X (Projektsteuerung / Teilsteuerung / Netz)
Organisatorische Codierung: K L T B _ _ (Bauart / Netz / Teilnetz)

Auftraggeber: DB Projekbau GmbH, Projektbereich Südwest, Projektleitung Stgt 1, Hauptbahnhof 3, 70173 Stuttgart

Entwurfsverfasser: Arge Wendlingen, Ingenieurbüro Schüßler-Plan, Rümelin Ingenieure, Ingenieurbüro Dr. Brenner

Planer - beteiligter am Aufstellen der DB Projekbau GmbH Stuttgart: Ingenieure Architekten Stadtplaner, Arge Wendlingen, Ingenieurbüro Schüßler-Plan, Rümelin Ingenieure, Ingenieurbüro Dr. Brenner

Bonatzgebäude
Längsschnitt L1

	Datum	Name
Gezeichnet	08/01	
Bearbeiter	08/01	
Geändert	10/10	

Maßstab

"Urheberschutz" – Alle Rechte bei der DB Projekt GmbH Stuttgart 21

Änderungsvermerke

Index	Änderungen	Datum	Name
1	Anpassung an Bestandsaufnahme, Ergänzung Bestand	10/10	
2	Anpassung an Bestandsaufnahme, Ergänzung Bestand	10/11	
3	Anpassung an Bestandsaufnahme, Ergänzung Bestand	11/11	
4	Anpassung an Bestandsaufnahme, Ergänzung Bestand	12/11	

Freigabe: DBProjekt GmbH Stuttgart 21

Ersatz für Plan-Nr.: Index
Ersetzt durch Plan-Nr.: Index

Genehmigungsvermerk – Eisenbahn-Bundesamt

Datum	Genehmigungsvermerk	Name	Unterschrift

Anlage Planfeststellungsunterlagen

Anlage 7.1.5.23

Blatt 1 von 1

T:\AG_bahnh_tal\100_grundrisse_planfeld 101\SR100_...dgn pcp:\\140_admin_standards\m_tal\002_skripte\001\002_skripte\001_planfeld Planstand: 10.05.11

format 1189 x 841