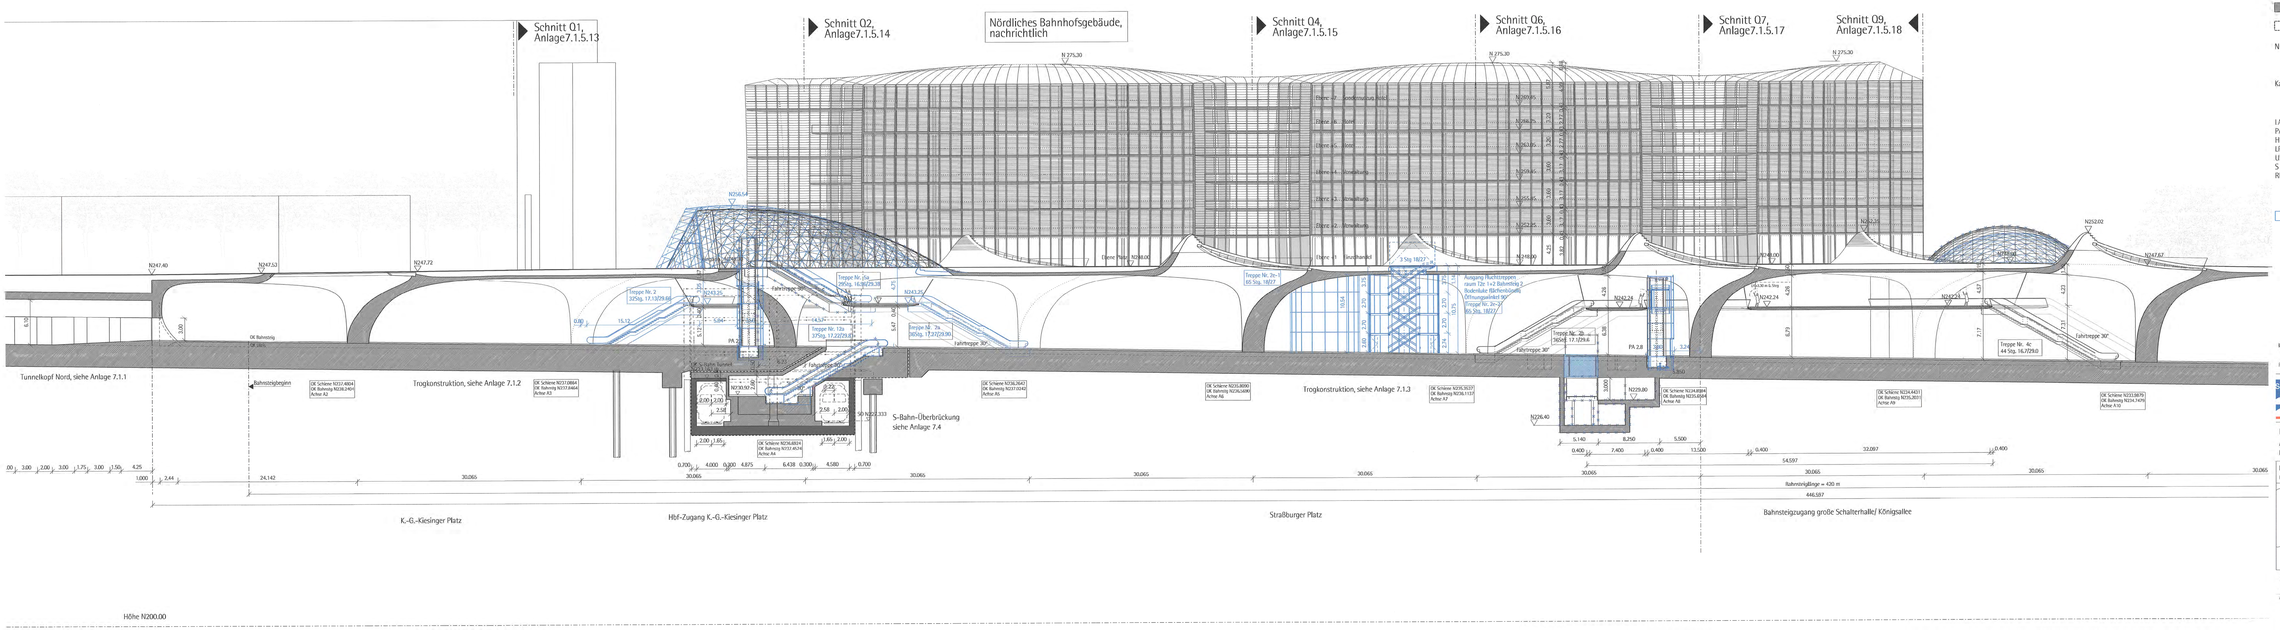

Anschlußplan siehe Anlage 7.1.5.26 Blatt 2

Legende:

- Bestand
- Neuplanung
- mit Erdreich verfüllt
- Abbruch
- N 242.75 = Höhenangaben im neuen System; Höhendifferenz zwischem altem (wärtl.) System und neuem System: neu = alt +0.123m
- Kartengrundlage: Bestandsdaten der DB AG; Digitale Stadtkarte des Stadtmessungsamtes Stuttgart; Für das Projekt Stuttgart 21 überarbeitet durch SEIB Ingenieur-Consult GmbH
- LA Lastenaufzug
- PA Personenaufzug
- HB Hebebühne
- LR Luftraum
- UZ Unterzug
- S Schacht
- RLT Raumlufttechn. Anlage
- Planänderung

Kartengrundlage: Bestandsdaten der DB AG
Digitale Stadtkarte des Stadtmessungsamtes Stuttgart
Für das Projekt Stuttgart 21 überarbeitet durch SEIB Ingenieur-Consult GmbH

Stuttgart 21 — DBProjekt Stuttgart 21 — Deutsche Bahn DB

Umgestaltung des Bahnknotens Stuttgart

Ausbau- und Neubaustrecke Stuttgart - Augsburg
Bereich Stuttgart-Wendlingen mit Flughafenanbindung

Planfeststellungsabschnitt 1.1 Talquerung mit Hauptbahnhof
Bau-km 0+ 182,0 bis +01+ 152,0

Geographische Codierung: Ort | Bauabschnitt | Bereich
Blattschnittcodierung: Streckenkilometer | Bereich | Blatt
Organisatorische Codierung: Bereich | Hauptgruppe | Anlagenart | Gleis | Planart | Laufende Nummer

Aufgestellt: DB Projekt Stuttgart GmbH, Geschäftsführung Technik, Projektbereiche Tiefbahnhof, Projektleitung Stuttgart 21, Postfach 10 05 54, 70049 Stuttgart

Projektsteuerung: Thomas Ziegler GmbH, Beratende Ingenieure Stuttgart 21, Hauptsitz Stuttgart, Hölderlinstraße 17, 70174 Stuttgart, Telefon: 0711/2262-0, Telefax: 0711/2262-200

Planer - Ausführender am Bau: Gemeinschaft Architekten Grüner Winter GmbH, Hauptsitz Stuttgart, Hölderlinstraße 17, 70174 Stuttgart, Telefon: 0711/2262-0

Gemeinschaft Architekten Grüner Winter GmbH, Hauptsitz Stuttgart, Hölderlinstraße 17, 70174 Stuttgart, Telefon: 0711/2262-0

Bahnhofshalle
Längsschnitt L2, Achse A1-A10

Datum	08.04.02
Gezeichnet	Gehr
Bearbeiter	Gehr
Geändert	Ne'ro

Maßstab 1:200

"Urheberschutz" - Alle Rechte bei der **DB** Projekt GmbH Stuttgart 21

Änderungsvermerke

Index	Änderungen	Datum	Name
A	Anpassung an Planfeststellungsunterlagen 1.1 Stand 08.04.02	10.04.02	Gr
B	Anpassung an Planfeststellungsunterlagen 1.1 Stand 08.04.02 - Ergänzung Fluchtwege	10.04.02	Gr
C	Anpassung an Planfeststellungsunterlagen 1.1 Stand 08.04.02 - Ergänzung Fluchtwege - Ergänzung Fluchtwege	10.04.02	Gr

Genehmigungsvermerk - Eisenbahn-Bundesamt

Datum	Genehmigungsvermerk	Name	Unterschrift

Freigabe: **DB**Projekt Gmbh Stuttgart 21

Ersatz für Plan-Nr. Blatt / von
Ersetzt durch Plan-Nr. Blatt / von

Anlage Planfeststellungsunterlagen

Anlage: 7.1.5.26
Blatt 1 von 2

1146_layout_km103_grundriss_oberbau -VKGRP.3d4 _dgn | gkz:1146 | admin_objektbereich_km103_dgn | 10.10.2001 | Planstand: 22.11.1 |