Legende:

	Bestand
	Neuplanung
	mit Erdreich verfüllt
	Abbruch
N 242.75	Höhenangaben im neuen System: Höhendifferenz zwischem altem (württ.) System und neuem System: neu = alt +0.123m
Kartengrundlage:	Bestandsdaten der DB AG Digitale Stadtkarte des Stadtmessungsamtes Stuttgart Für das Projekt Stuttgart 21 überarbeitet durch SEIB Ingenieur-Consult GmbH
LA	Lastenaufzug
PA	Personenaufzug
HB	Hebebühne
LR	Luftraum
UZ	Unterzug
S	Schacht
RLT	Raumlufttechn. Anlage
	Planänderung

Schnitt QD,
Anlage7.1.5.29

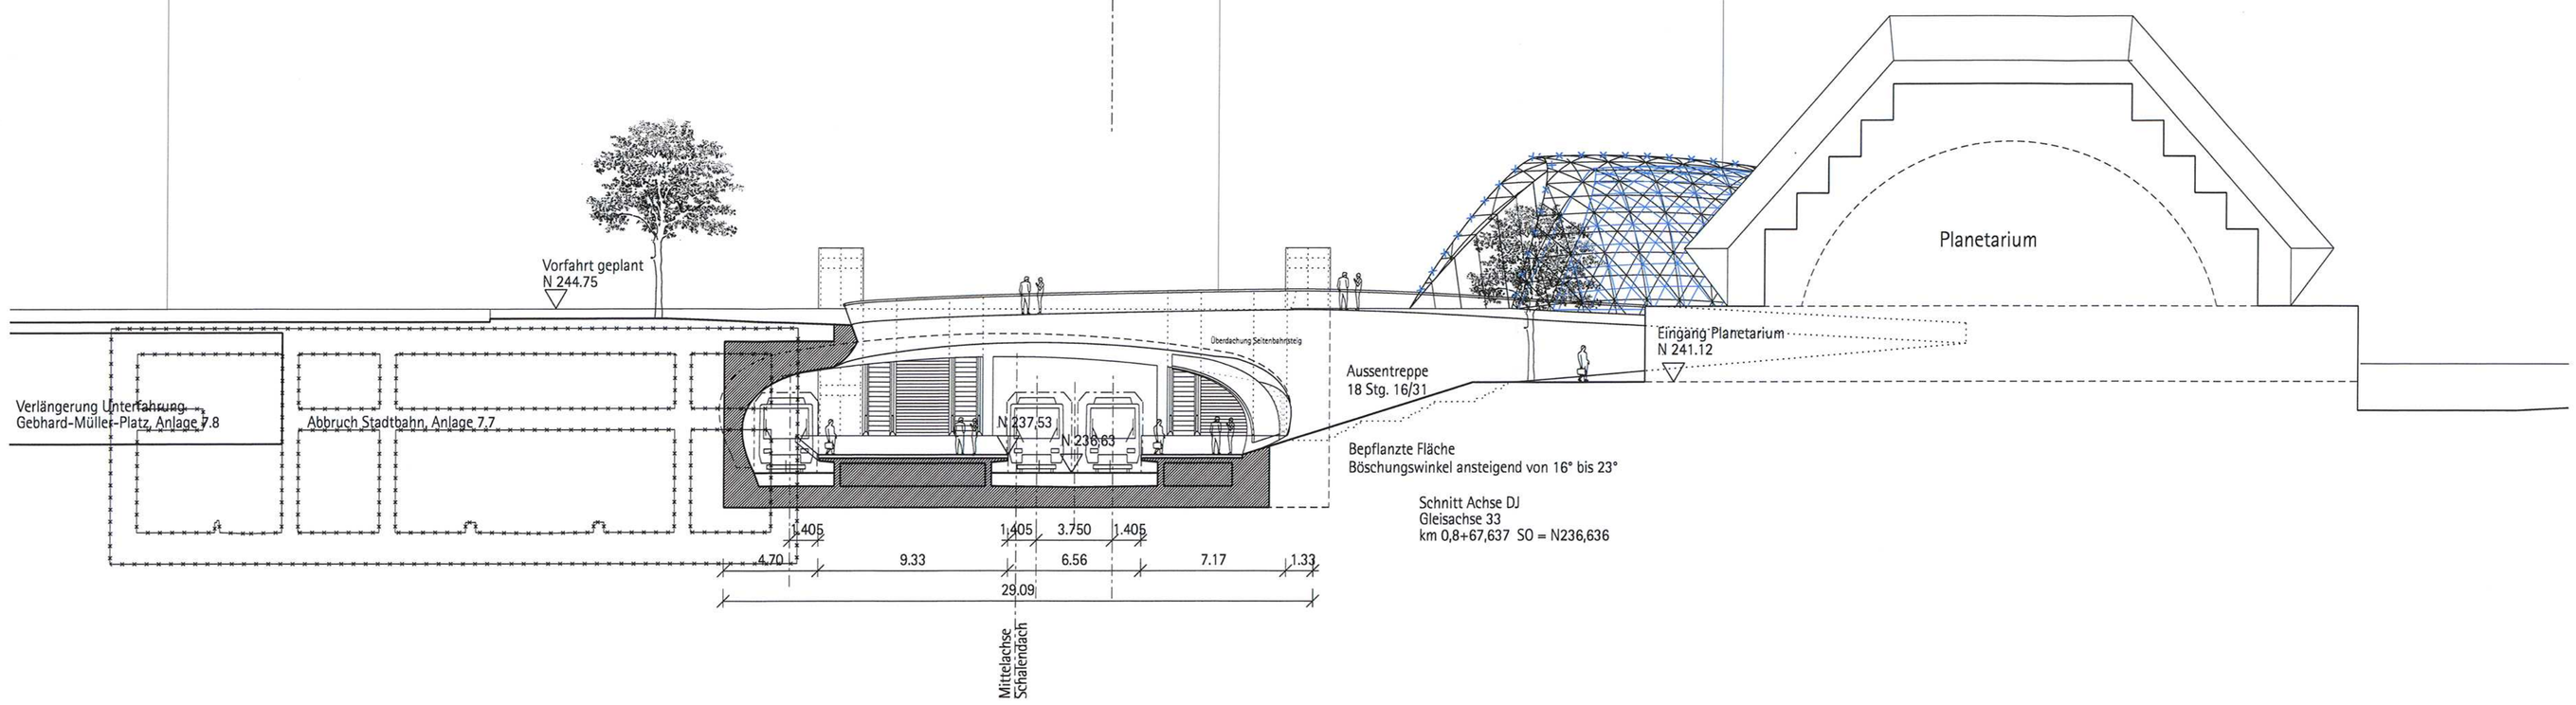

Kartengrundlage: Bestandsdaten der DB AG
Digitale Stadtkarte des Stadtmessungsamtes Stuttgart
Für das Projekt Stuttgart 21 überarbeitet durch SEIB Ingenieur-Consult GmbH

Stuttgart 21 — DBProjekt Stuttgart 21

Deutsche Bahn DB

Umgestaltung des Bahnknotens Stuttgart

Ausbau- und Neubaustrecke Stuttgart - Augsburg
Bereich Stuttgart-Wendlingen mit Flughafenanbindung

Planfeststellungsabschnitt 1.1 Talquerung mit Hauptbahnhof

Bau-km -0.4 -42.0 bis +0.4 +32.0

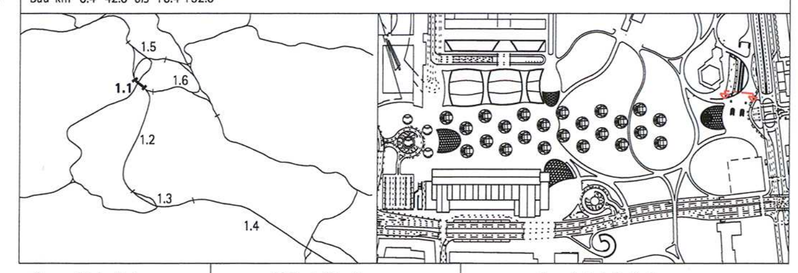

Geographische Codierung				Blattschnittcodierung						Organisatorische Codierung								
1.1	2	5	_	_		4	8	1	3	H	F	X	X	P	H	g	d	_	A	L	5	0	_	_
PFA	Bauabschnitt		Blattschnitt			Streckennummer				Bezirk				Phase	Planzeichen				Gewerk	Ebene	Planinhalt		Index	

Auftraggeber	Projektsteuerung	Planer - bearbeitet im Auftrag der DB Projektbau GmbH Stuttgart 21
DB Projektbau GmbH Regionalbereich Südwest Projektzentrum Stgt 1 Räpplenstr. 17 Tel. 0711/9331410 Fax. 0711/9331491	Drees & Sommer Projektbüro Stuttgart 21 Räpplenstr. 17 70191 Stuttgart Tel.0711/2229334227 Fax.0711/2229334190	Ingenhoven Architekten GmbH Plange Mühle 1 40221 Düsseldorf Tel.0211/3010101 Fax.0211/3010131 Musterschreiben 16.05.2011 gez. Ingenhoven ARCHITEKT A 19051

Stadtbahnhaltestelle Staatsgalerie
Längsschnitt L5

	Datum	Name
Gezeichnet	08/01	
Bearbeiter	08/01	
Geändert	10/10	

"Urheberschutz" - Alle Rechte bei der DB Projekt GmbH Stuttgart 21

Maßstab 1:200

Freigabe DBProjekt GmbH Stuttgart 21

Änderungsvermerke

Index	Änderungen	Datum	Name
A	Änderung der Bahnsteigzugänge Achse A4/A11, sowie der Zugangsrampen K.d.K.Platz, Am Schlossgarten, Platz am Turm	28.10.10	kf
B	Entfall Versorgungstunnel, Aufzugsverschiebung Verteilerebene, große Schalterhalle, Treppenanlage Straßburger Platz	16.05.11	kf

Ersatz für Plan-Nr. Planart Index
Ersetzt durch Plan-Nr.

Genehmigungsvermerk - Eisenbahn-Bundesamt

Datum	Genehmigungsvermerk	Name	Unterschrift

Anlage Planfeststellungsunterlagen

Anlage 7.1.5.30

Blatt 1 von 1