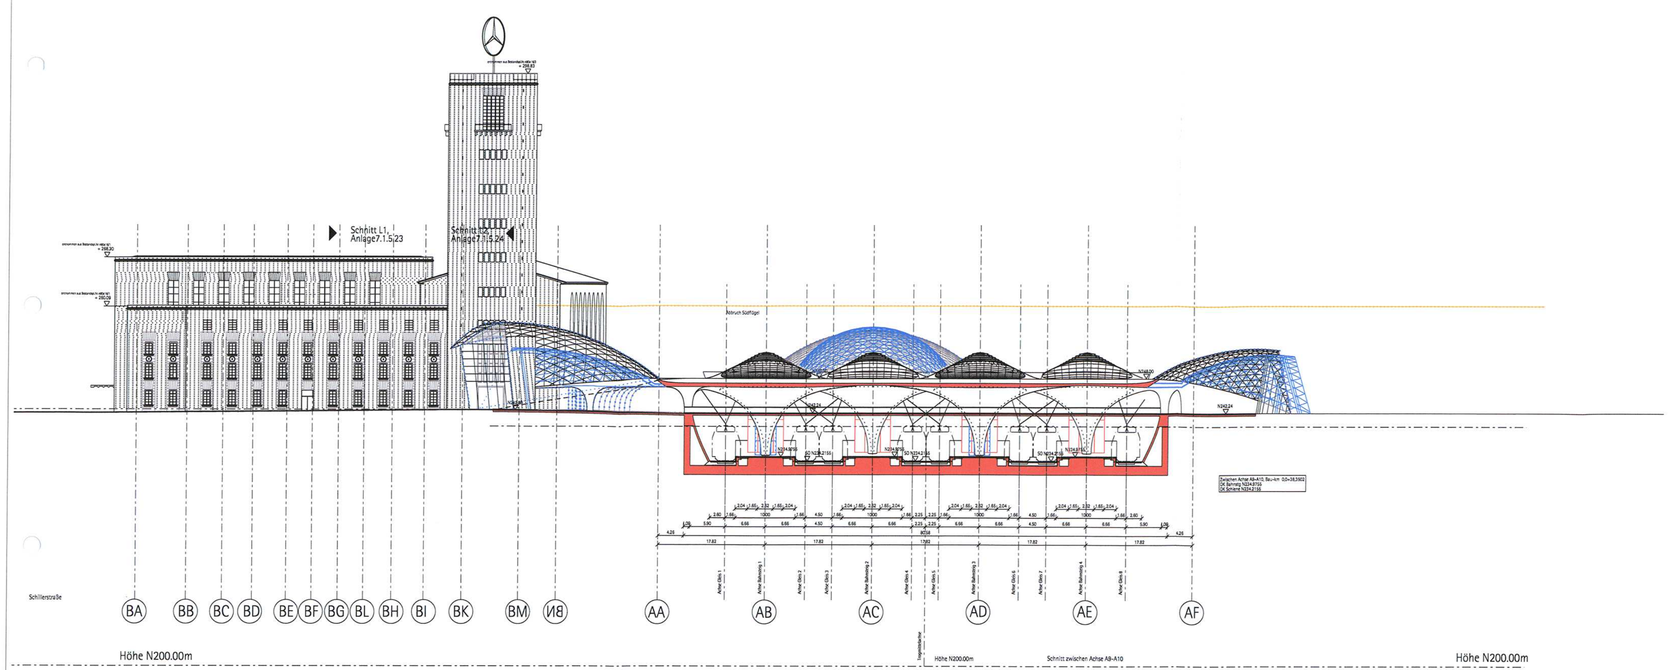

Legende:

- Bestand
- Neuplanung
- Abbruch
- mit Erdreich verfüllt
- Bohrpfahl

N 242.75 Höhenangaben im neuen System: Höhendifferenz zwischen altem [ü.dHN] System und neuem System: neu = alt +0.123m

Kartengrundlage: Bestandsdaten der DB AG
Digitale Stadtkarte des Stadtmessungsamtes Stuttgart
Für das Projekt Stuttgart 21 überarbeitet durch SEIB Ingenieur-Consult GmbH

LA Lastenaufzug
PA Personenaufzug
HB Hebebühne
LR Luftraum
UZ Unterzug
S Schacht

Planänderung

Kartengrundlage: Bestandsdaten der DB AG
Digitale Stadtkarte des Stadtmessungsamtes Stuttgart
Für das Projekt Stuttgart 21 überarbeitet durch SEIB Ingenieur-Consult GmbH

Stuttgart 21
DBProjekt Stuttgart 21

Deutsche Bahn DB

Umgestaltung des Bahnknotens Stuttgart

Ausbau- und Neubaustrecke Stuttgart - Augsburg
Bereich Stuttgart-Wendlingen mit Flughafenanbindung

Planfeststellungsabschnitt 1.1 Talquerung mit Hauptbahnhof
Bau-km -0.4 -42.0 bis +0.4 +32.0

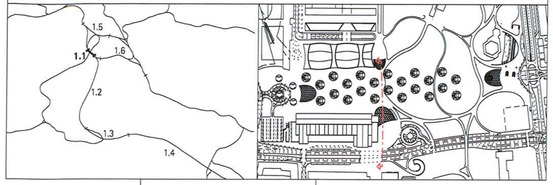

Geographische Codierung				Blattschnittcodierung						Organisatorische Codierung								
1.1	2	0	_	_	4	8	1	3	H	F	X	X	X	P	H	g	d	_
PFA	Bauabschnitt		Blattschnitt		Streckennummer				Bezirk					Phase	Planzeichen			

A	Q	9	A	_	_
Gewerk	Ebene	Planinhalt		Index	

Auftraggeber
DB Projektbau GmbH
Regionalbereich Südwest
Projektzentrum Stgt 1
Räpplenstr. 17
Tel. 0711/93314410
Fax. 0711/93319491

Projektsteuerung
Drees & Sommer
Projektbüro Stuttgart 21
Räpplenstr. 17
70191 Stuttgart
Tel:0711/222933422?
Fax:0711/2229334190

Planer - bearbeitet im Auftrag der DB Projektbau GmbH Stuttgart 21
Ingenhoven Architekten GmbH
Plange Mühle 1
40221 Düsseldorf
Tel:0211/30101-0
Fax:0211/30101-31
Projektleitung Gesamtplanung
gez. Ingenhoven

Eingriffe ins Bonatzgebäude
Ansicht Platz am Turm
Querschnitt Q9 Bahnhofshalle

	Datum	Name
Gezeichnet	08/01	
Bearbeiter	08/01	
Geändert	10/10	

Maßstab 1:500

"Urheberschutz" - Alle Rechte bei der DB Projekt GmbH Stuttgart 21

Freigabe DBProjekt GmbH Stuttgart 21

Änderungsvermerke

Index	Änderungen	Datum	Name
A	Änderung der Bahnsteiglängslinie Achse AA/A19, sowie der Zugangsschalen K.O.K.Platz, Am Schlossgarten, Platz am Turm	20.10.10	kf
B	Entfall Versorgungsstamm, Aufzugsverschließung Verteilerebene, große Schalterhalle, Treppenanlage Straßburger Platz	16.05.11	kf

Ersatz für Plan-Nr. Planart Index
Ersetzt durch Plan-Nr.

Genehmigungsvermerk - Eisenbahn-Bundesamt

Datum	Genehmigungsvermerk	Name	Unterschrift

Anlage Planfeststellungsunterlagen
Anlage 7.1.5.33
Blatt 11 von 15

1740_layout_teh103_grundrisse_planänd HA20PQ9A____.dgn plot:1740_admin_objektbeschr_teh103_abgabe101029_planänd Planstand: 16.05.11

Format 841 x 335

I:\02_Aktive_Projekte\1740\03_CAD\03_CAD-Layout\TEH_103\01_Grundrisse\plan nderungsverfahren_ ffnen mit Archiv1740\v1\Ansl_715_33\ha20pq9a____.dgn