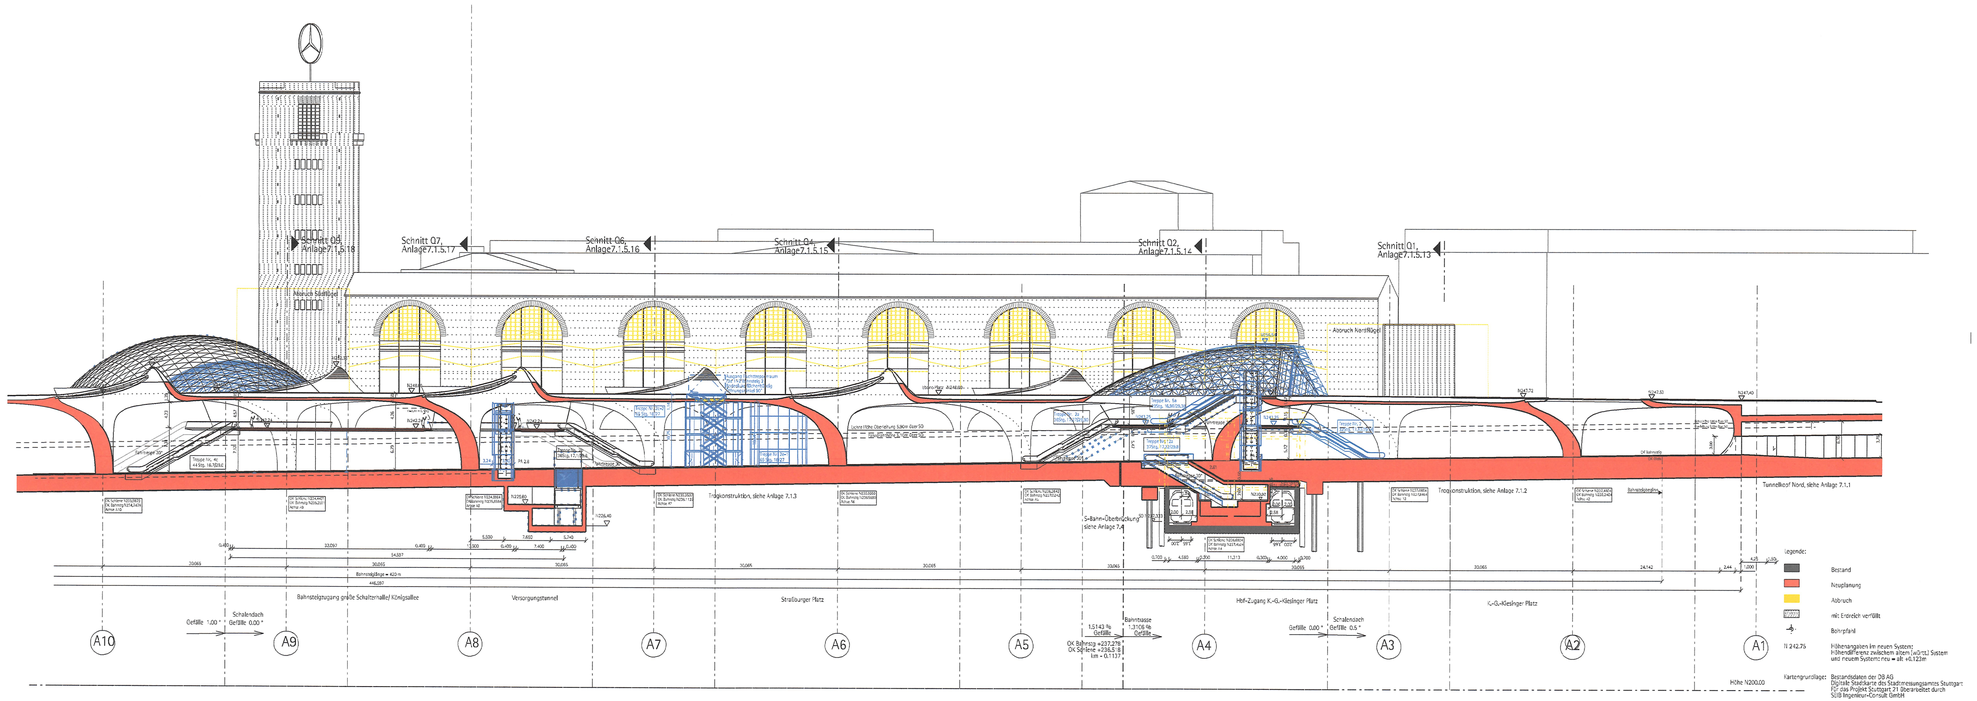

J:\02_Aktive_Projekte\1740\04_Dokumentation\05_Leistungsstufe 2\01_TEH 103_Bahnhofshalle\02_Planfeststellung_Plan nderung\14_6_Plan nderung_FTH\P\anunterlagen_intern\dgn\ha20pl4ab__.dgn

Kartengrundlage: Bestandsdaten der DB AG
Digitale Stadtkarte des Stadtmessungsamtes Stuttgart
Für das Projekt Stuttgart 21 überarbeitet durch SSB Ingenieur-Consult GmbH

Stuttgart 21
DBProjekt Stuttgart 21
Deutsche Bahn DB

Umgestaltung des Bahnknotens Stuttgart

Ausbau- und Neubaustrecke Stuttgart - Augsburg
Bereich Stuttgart-Wendlingen mit Flughafenanbindung

Planfeststellungsabschnitt 1.1 Talquerung mit Hauptbahnhof

Bau-km -0.4 -42.0 bis +0.4 +32.0

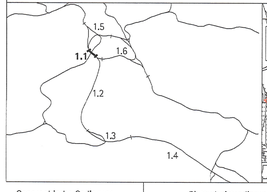

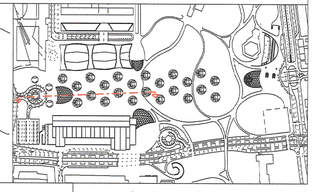

Geographische Codierung				Blattschnittcodierung						Organisatorische Codierung									
1.1	2	0	B	_	4	8	1	3	H	F	X	X	X	P	H	g	d	_	A	L	4	A	_	_
PFA	Bauabschnitt		Blattschnitt		Streckennummer				Bereich					Phase	Planzeichen			Gewerk	Ebene	Planinhalt			Index	

Auftraggeber	Projektsteuerung	Planer - bearbeitet im Auftrag der DB Projektbau GmbH Stuttgart 21
DB Projektbau GmbH Regionalbereich Südwest Projektzentrum Stgt 1 Rädelstein: 17 Tel. 0711/8331410 Fax. 0711/83319481	Drees & Sommer Projektbüro Stuttgart 21 Rädelstein: 17 70181 Stuttgart Tel.0711/2229334227 Fax.0711/2229334190	Ingenhoven Architekten GmbH Plange Mühle 1 40221 Düsseldorf Tel.0211/30101101 Fax.0211/30101131

ARCHITEKT A 19561 DEUTSCHLAND

Eingriffe ins Bonatzgebäude

Ansicht Straßburger Platz
Längsschnitt L4 Bahnhofshalle

	Datum	Name
Gezeichnet	08.01	
Bearbeiter	08.01	
Geändert	10.10	

Maßstab 1:500

"Urheberschutz" - Alle Rechte bei der DB Projekt GmbH Stuttgart 21

Freigabe DBProjekt GmbH Stuttgart 21

Änderungsvermerke

Index	Änderungen	Datum	Name
A	Änderung der Bahnsteigkante Arnoldi A4/115, Grade der	25.10.10	kf
B	Aufgangsschnitt K.G.K.Platz, Am Schlossgarten, Platz am Kurm	16.05.11	kf

Genehmigungsvermerk - Eisenbahn-Bundesamt

Datum	Genehmigungsvermerk	Name	Unterschrift

Ersatz für Plan-Nr. Planart Index
Ersetzt durch Plan-Nr.

Anlage Planfeststellungsunterlagen

Anlage 7.1.5.33

Blatt 15 von 15