


- LEGENDE:**
- zu erwerbende Fläche
 - vorübergehende Inanspruchnahme während der Bauzeit (Schraffur im rechten Winkel zum Nordpfeil)
 - dingliche Belastung (Schraffur parallel zum Nordpfeil)
 - Vorübergehende Inanspruchnahme während der Bauzeit u. dingliche Belastung
 - Bedarfsflächen für Infiltrationsbrunnen während der Bauzeit
 - 1.XXX lfd. Nr. im Grunderwerbsverzeichnis

Hinweis: Abzubrechende Bauwerke siehe Anlagen 4 und 13.5 bis 13.11

Kartengrundlage: Bestandsdaten der DB AG
 Digitale Stadtkarte des Stadtmessungsamtes Stuttgart
 Für das Projekt Stuttgart 21 überarbeitet durch SEIB Ingenieur-Consult GmbH



Umgestaltung des Bahnknotens Stuttgart
 Ausbau- und Neubaustrecke Stuttgart – Augsburg
 Bereich Stuttgart-Wendlingen mit Flughafenanbindung

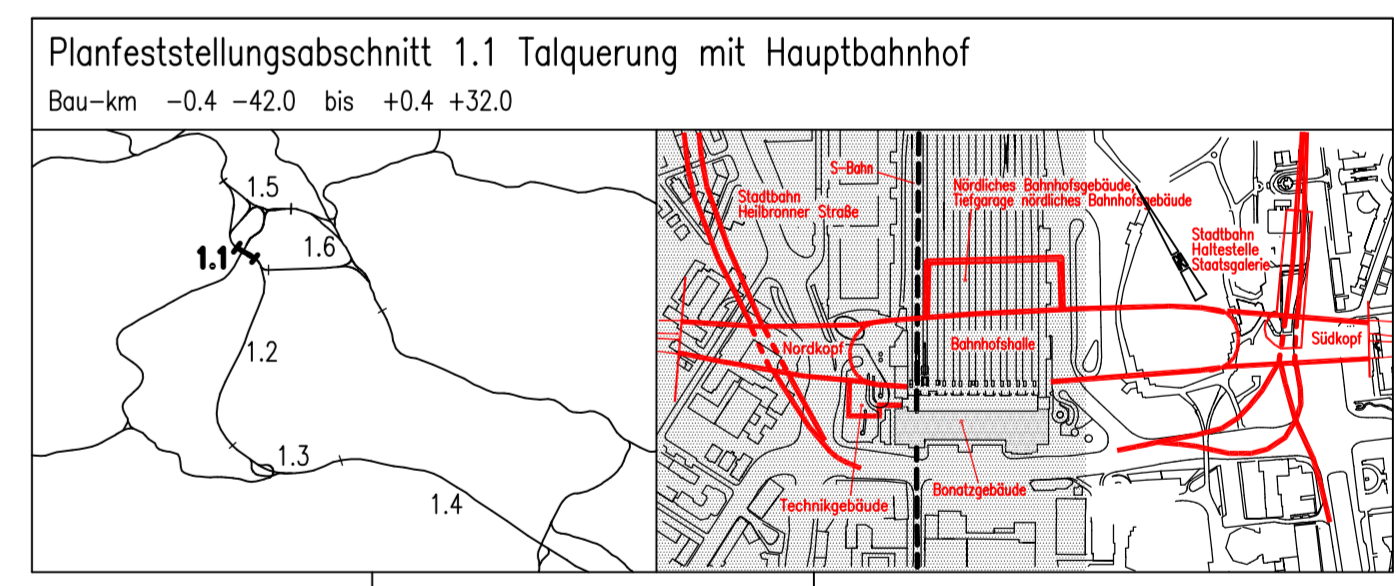

Geographische Codierung 1 1 0 0 0 0	Blattschnittcodierung 4 8 1 3 H F - -	Organisatorische Codierung P I T V I K T G - -
Auftraggeber DBProjekt GmbH Stuttgart 21 Wilhelmstr. 20 70384 Stuttgart Tel. 07 11 / 2 27 85 - 0 Fax. 07 11 / 2 27 85 - 11	Projektsteuerung Drees & Sommer Info Consult & Management GmbH Ludwigsplatz 2 70172 Stuttgart Tel. 07 11 / 2 29 33 - 10 Fax. 07 11 / 2 29 33 - 90	Planner - bearbeitet im Auftrag der DBProjekt GmbH Stuttgart 21 Ingenieur - Arbeitsgemeinschaft B&S Ingenieurgesellschaft Hannover Landstraße 125-137 60314 Frankfurt a. M. Tel. 069 / 9921 - 0 Fax. 069 / 9921 - 437

Grunderwerbsplan		Talquerung Nord		Datum Name									
"Urheberschutz" - Alle Rechte bei der DBProjekt GmbH Stuttgart 21				Gezeichnet	08/01 Gm / Hap								
Änderungsvermerke				Bearbeitet	08/01 Jh / Ri								
<table border="1"> <thead> <tr> <th>Index</th> <th>Änderungen</th> <th>Datum</th> <th>Nome</th> </tr> </thead> <tbody> <tr> <td>a</td> <td>Änderung Zugangsstelle K.O.K. Platz, Am Schlossgarten und Platz um Turm.</td> <td>23.05.2011</td> <td>EKA/RE</td> </tr> </tbody> </table>				Index	Änderungen	Datum	Nome	a	Änderung Zugangsstelle K.O.K. Platz, Am Schlossgarten und Platz um Turm.	23.05.2011	EKA/RE	Maßstab 1:1000	
Index	Änderungen	Datum	Nome										
a	Änderung Zugangsstelle K.O.K. Platz, Am Schlossgarten und Platz um Turm.	23.05.2011	EKA/RE										
Genehmigungsvermerk - Eisenbahn-Bundesamt				Freigabe DBProjekt GmbH Stuttgart 21									
<table border="1"> <thead> <tr> <th>Datum</th> <th>Genehmigungsvermerk</th> <th>Name</th> <th>Unterschrift</th> </tr> </thead> <tbody> <tr> <td> </td> <td> </td> <td> </td> <td> </td> </tr> </tbody> </table>				Datum	Genehmigungsvermerk	Name	Unterschrift					gez. R. Bour Datum: 24.08.2011 Ersatz für Plan-Nr. _____ Ersetzt durch Plan-Nr. _____	
Datum	Genehmigungsvermerk	Name	Unterschrift										
Anlage Planfeststellungsunterlagen				Anlage 9.2.1									
Blatt 1 von 1				Blatt 1 von 1									