


Stuttgart 21 - Hauptbahnhof
- Personenstromanalyse
(Endzustand) -

Anlage 11.3

Bewertung der nachgewiesenen
Fußgängeranlagen

Szenario 1 : ohne Durchläufer

Ebene -1

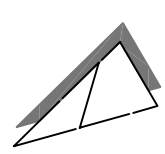


ohne Maßstab

18 Nachweis erbracht

6 Nachweis mit Einschränkungen
erbracht

9 Nachweis nicht erbracht

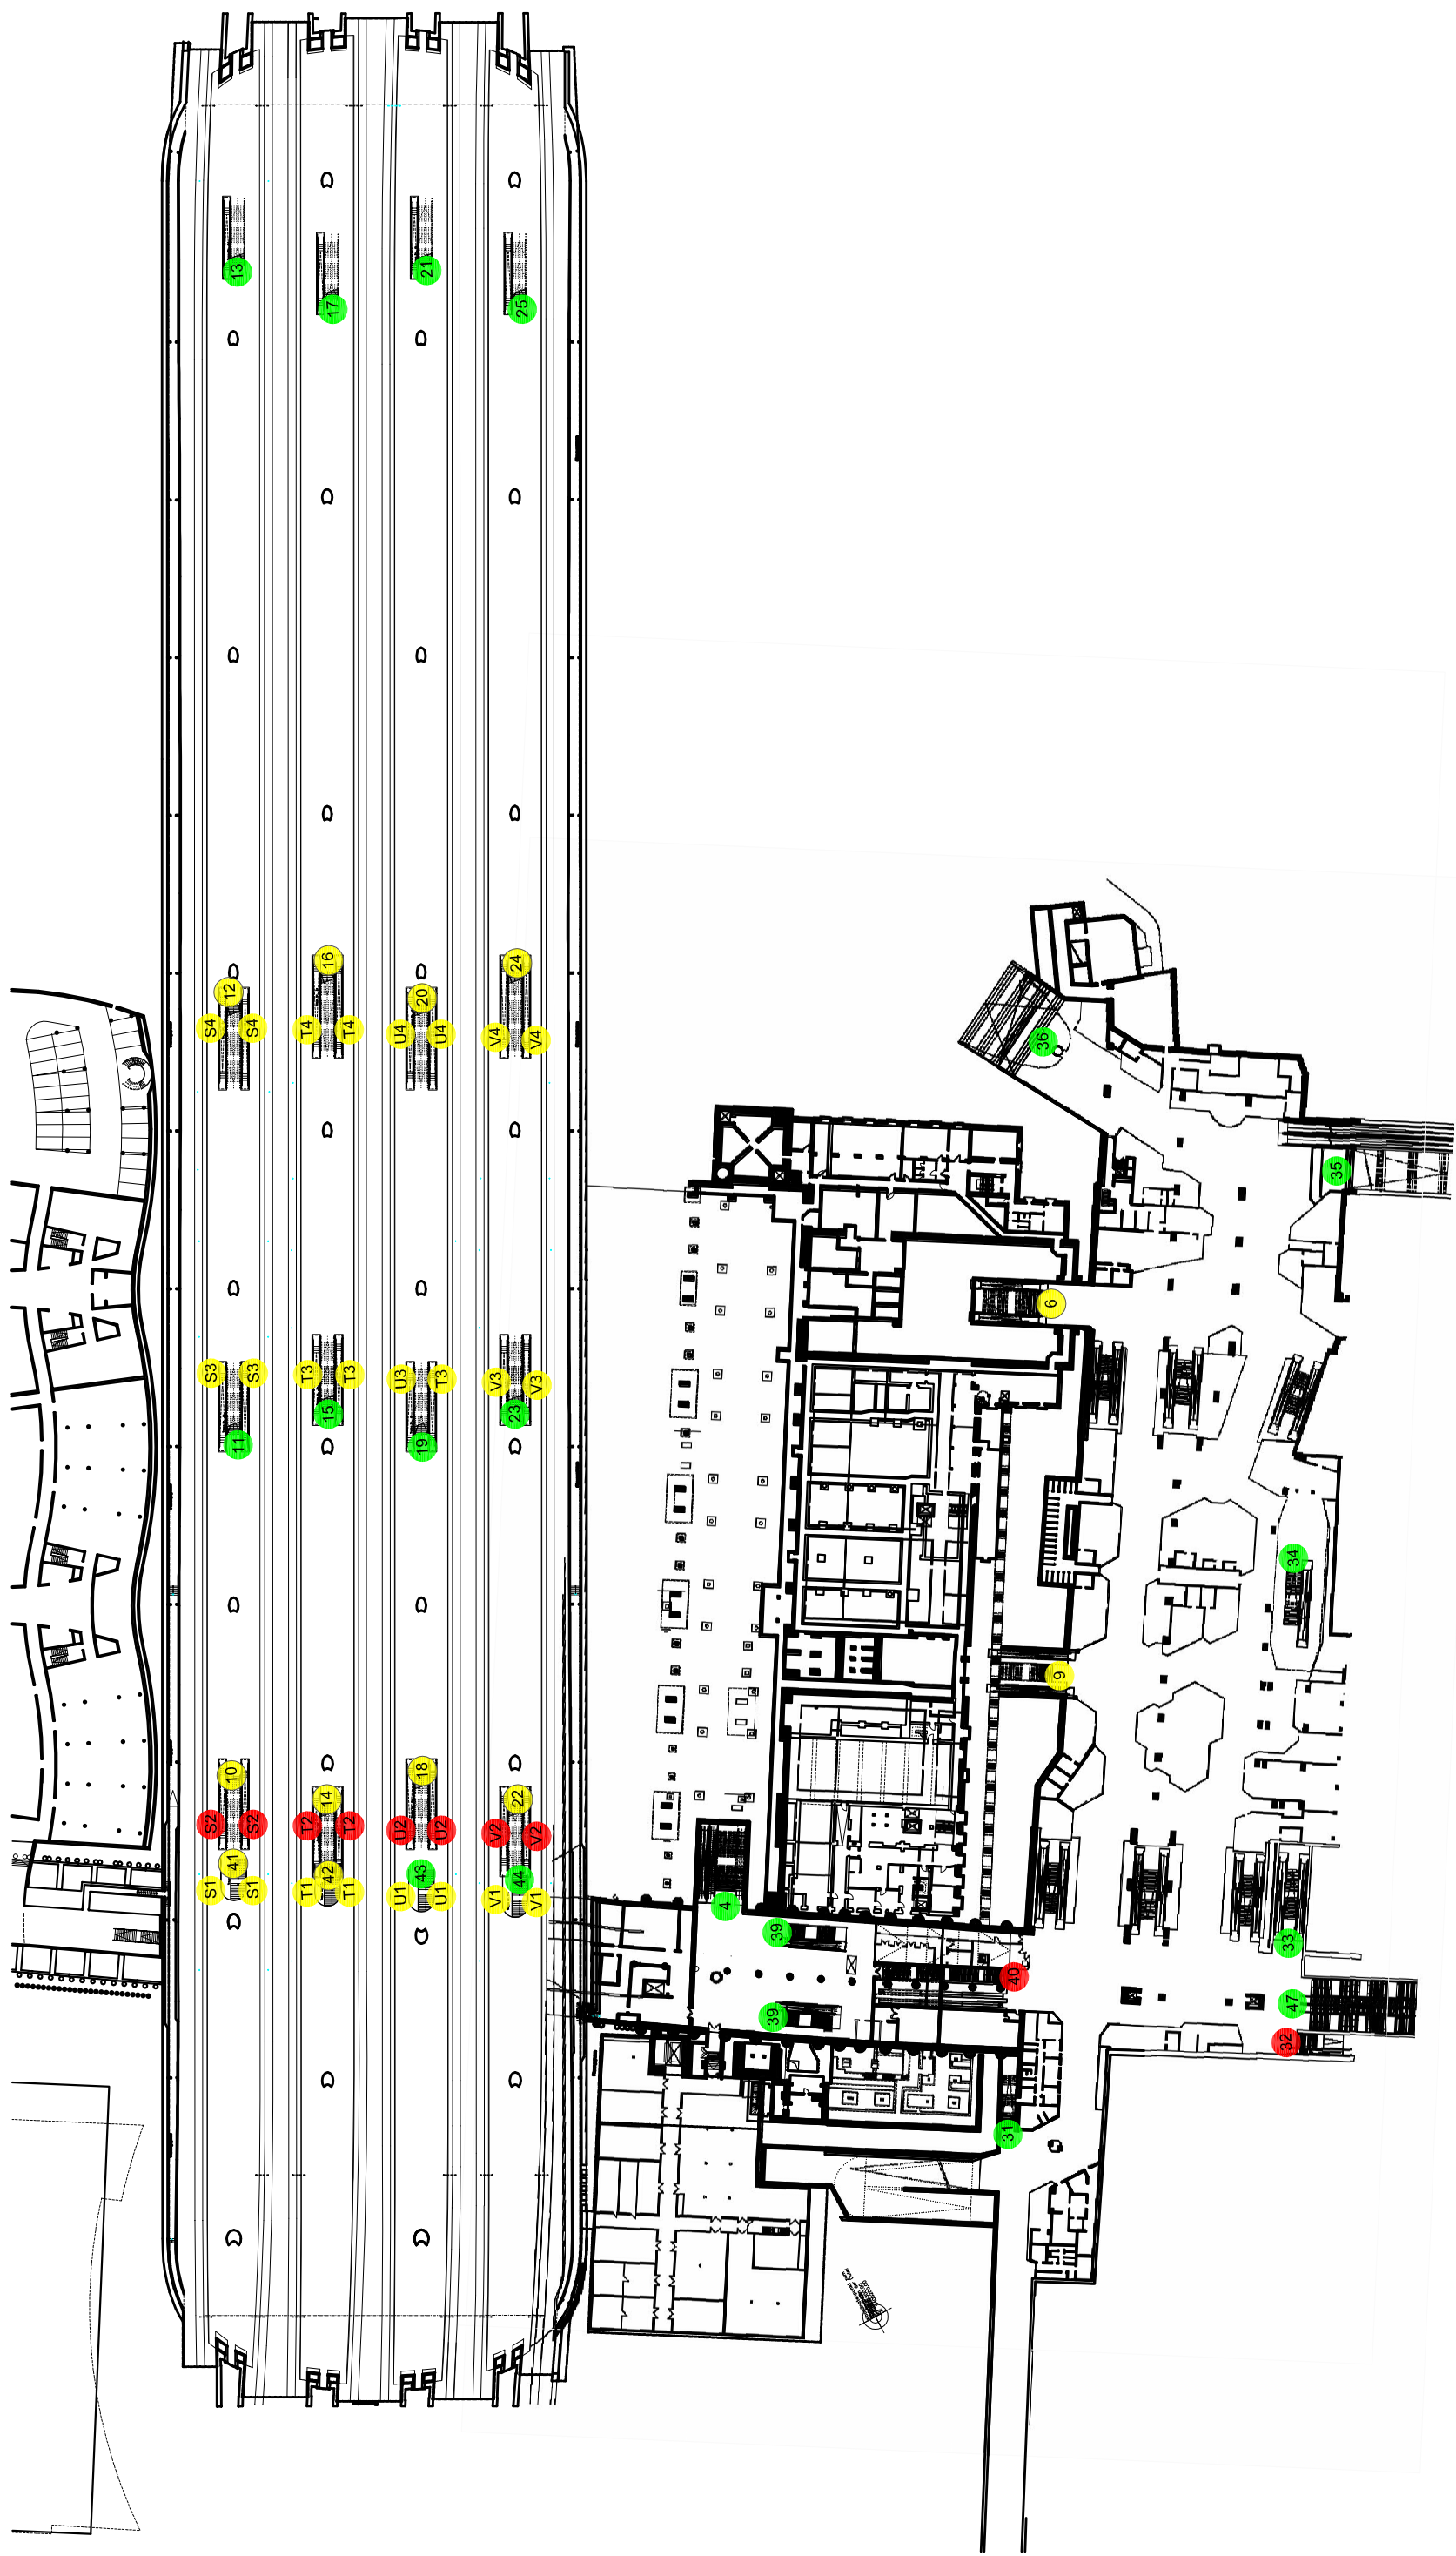

Darmstadt, September 2009

Durth Roos
Consulting GmbH