


Stuttgart 21 - Hauptbahnhof
- Personenstromanalyse
(Endzustand) -

Anlage 8.3

Benennung der nachgewiesenen
Fußgängeranlagen


Ebene -1

ohne Maßstab

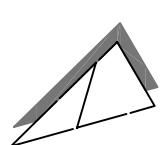

37 Treppenanlage

D1 horizontale Bewegungsfläche

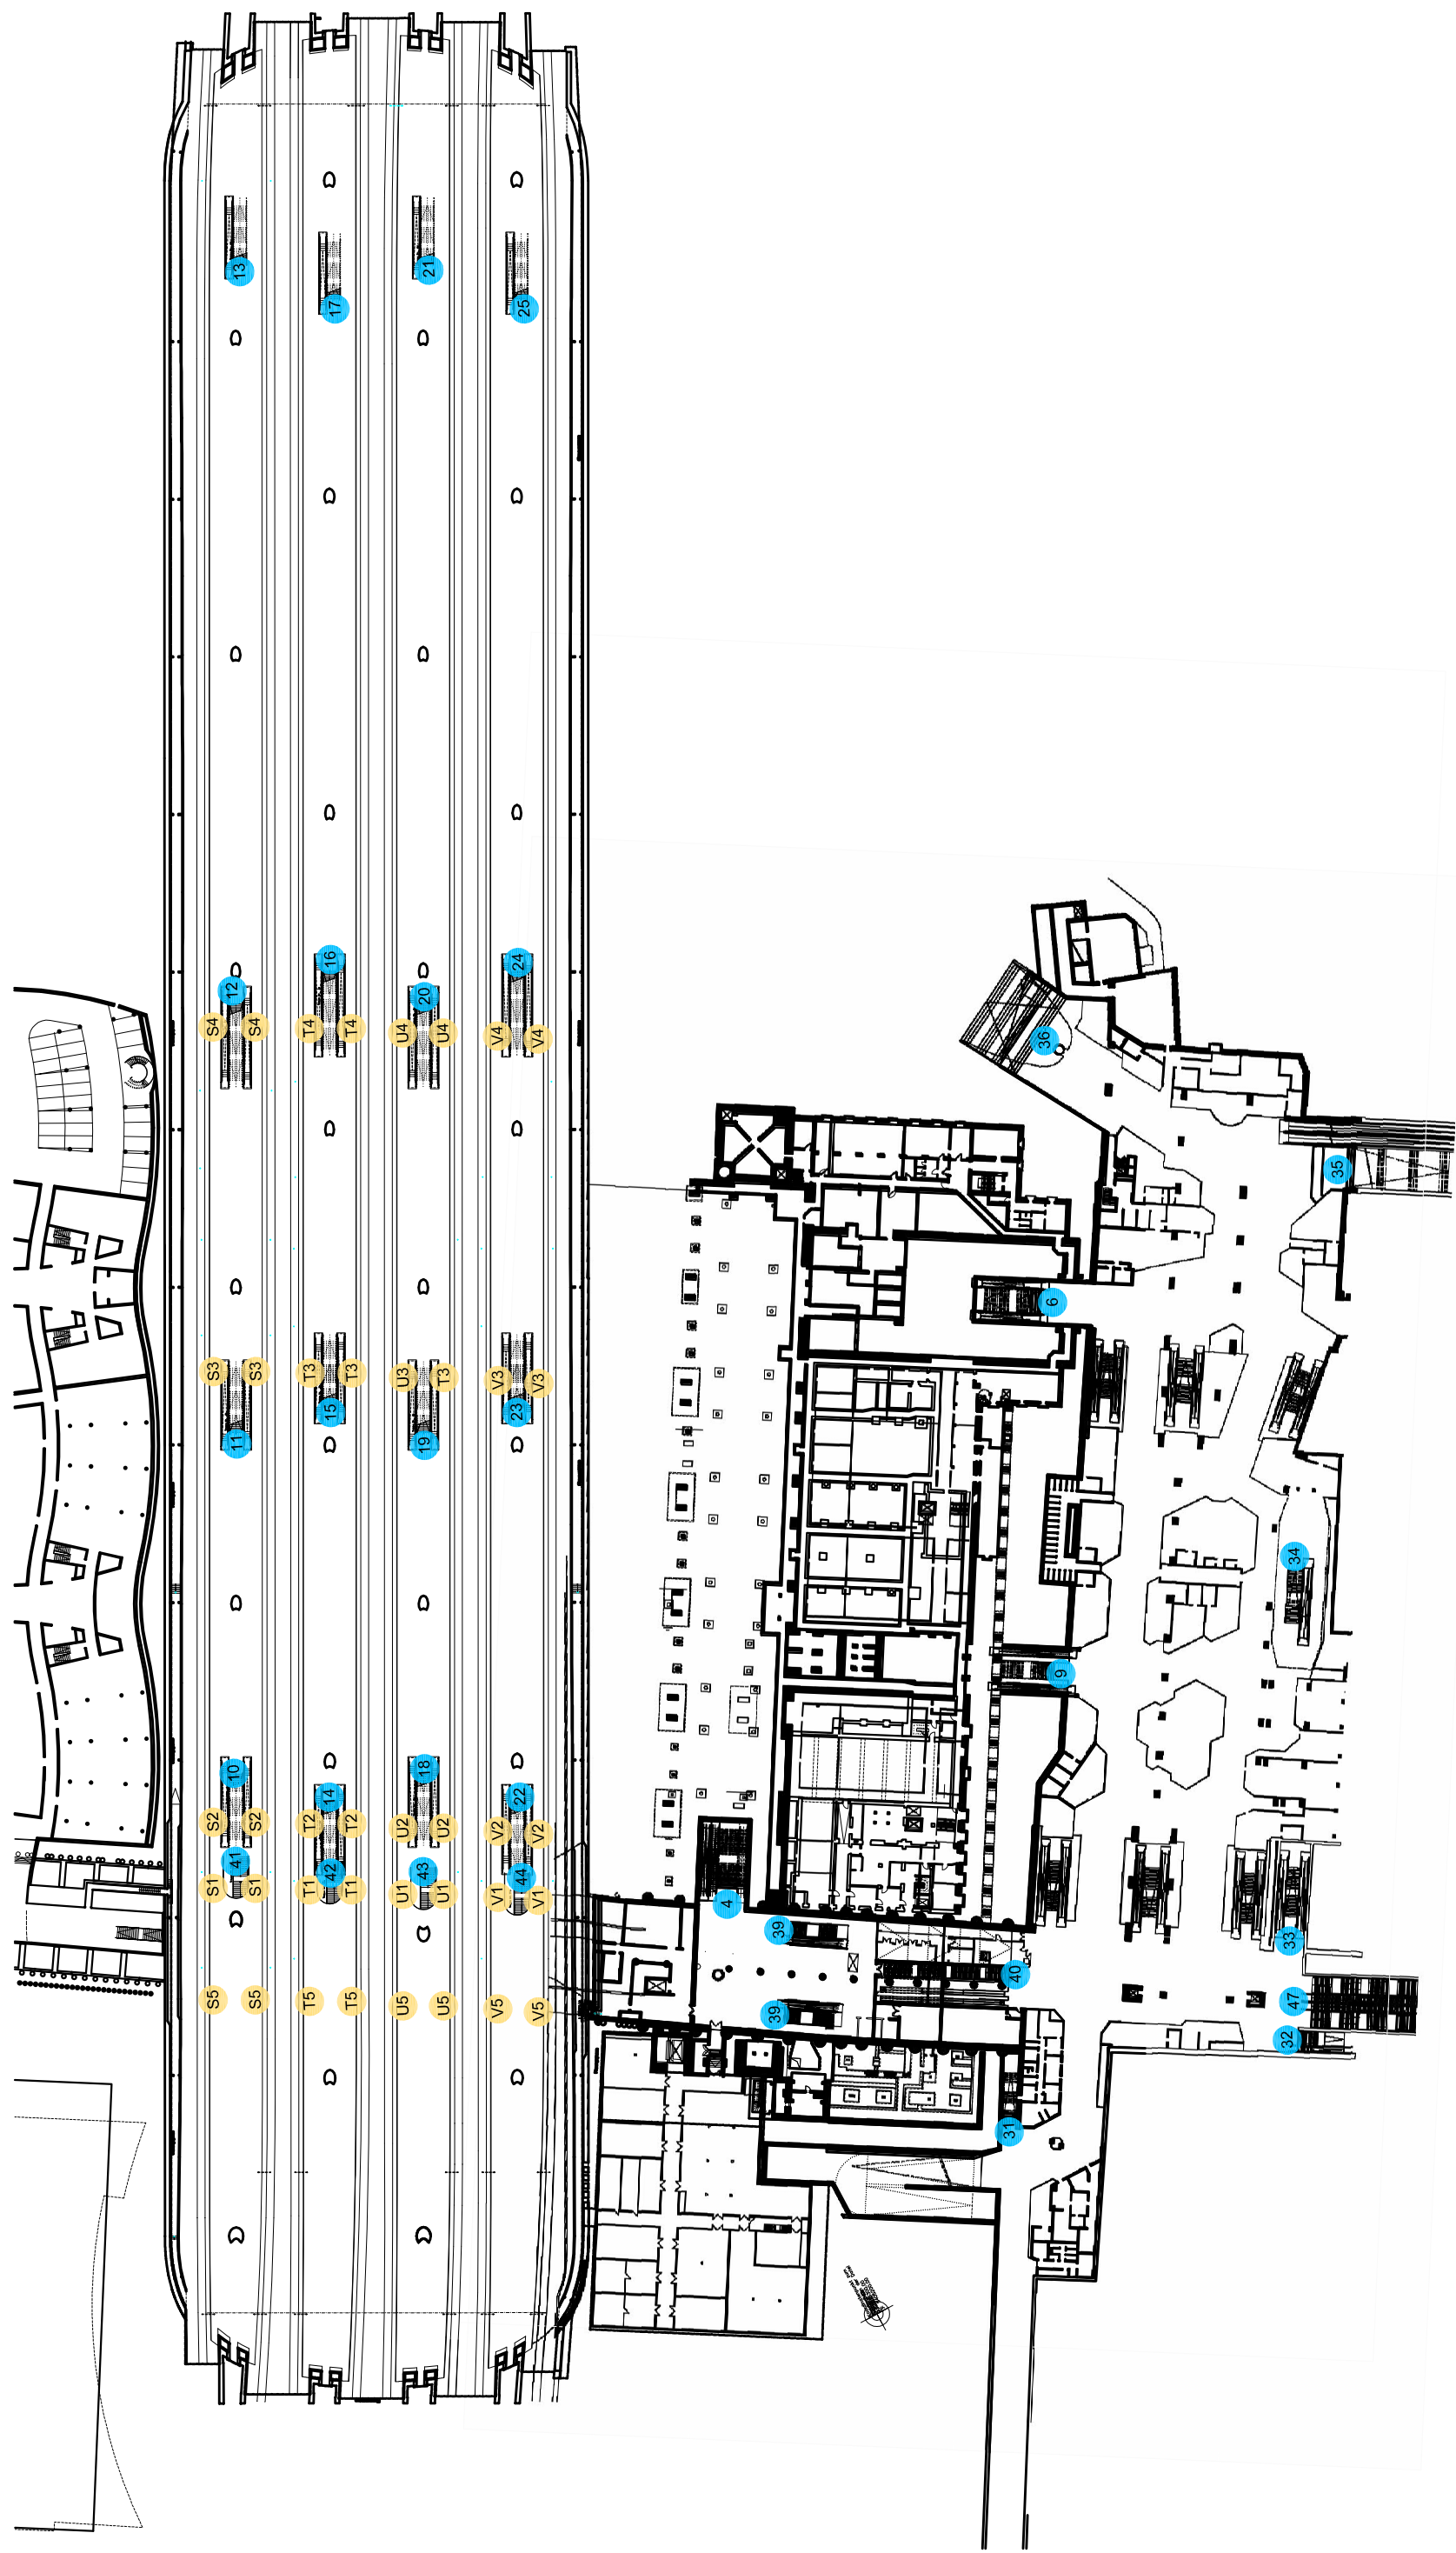

Darmstadt, September 2009

Durth Roos
Consulting GmbH

