

Stuttgart 21 - Hauptbahnhof



- Personenstromanalyse (Endzustand) -

Anlage 8.4

Benennung der nachgewiesenen Fußgängeranlagen

Ebene -2

ohne Maßstab

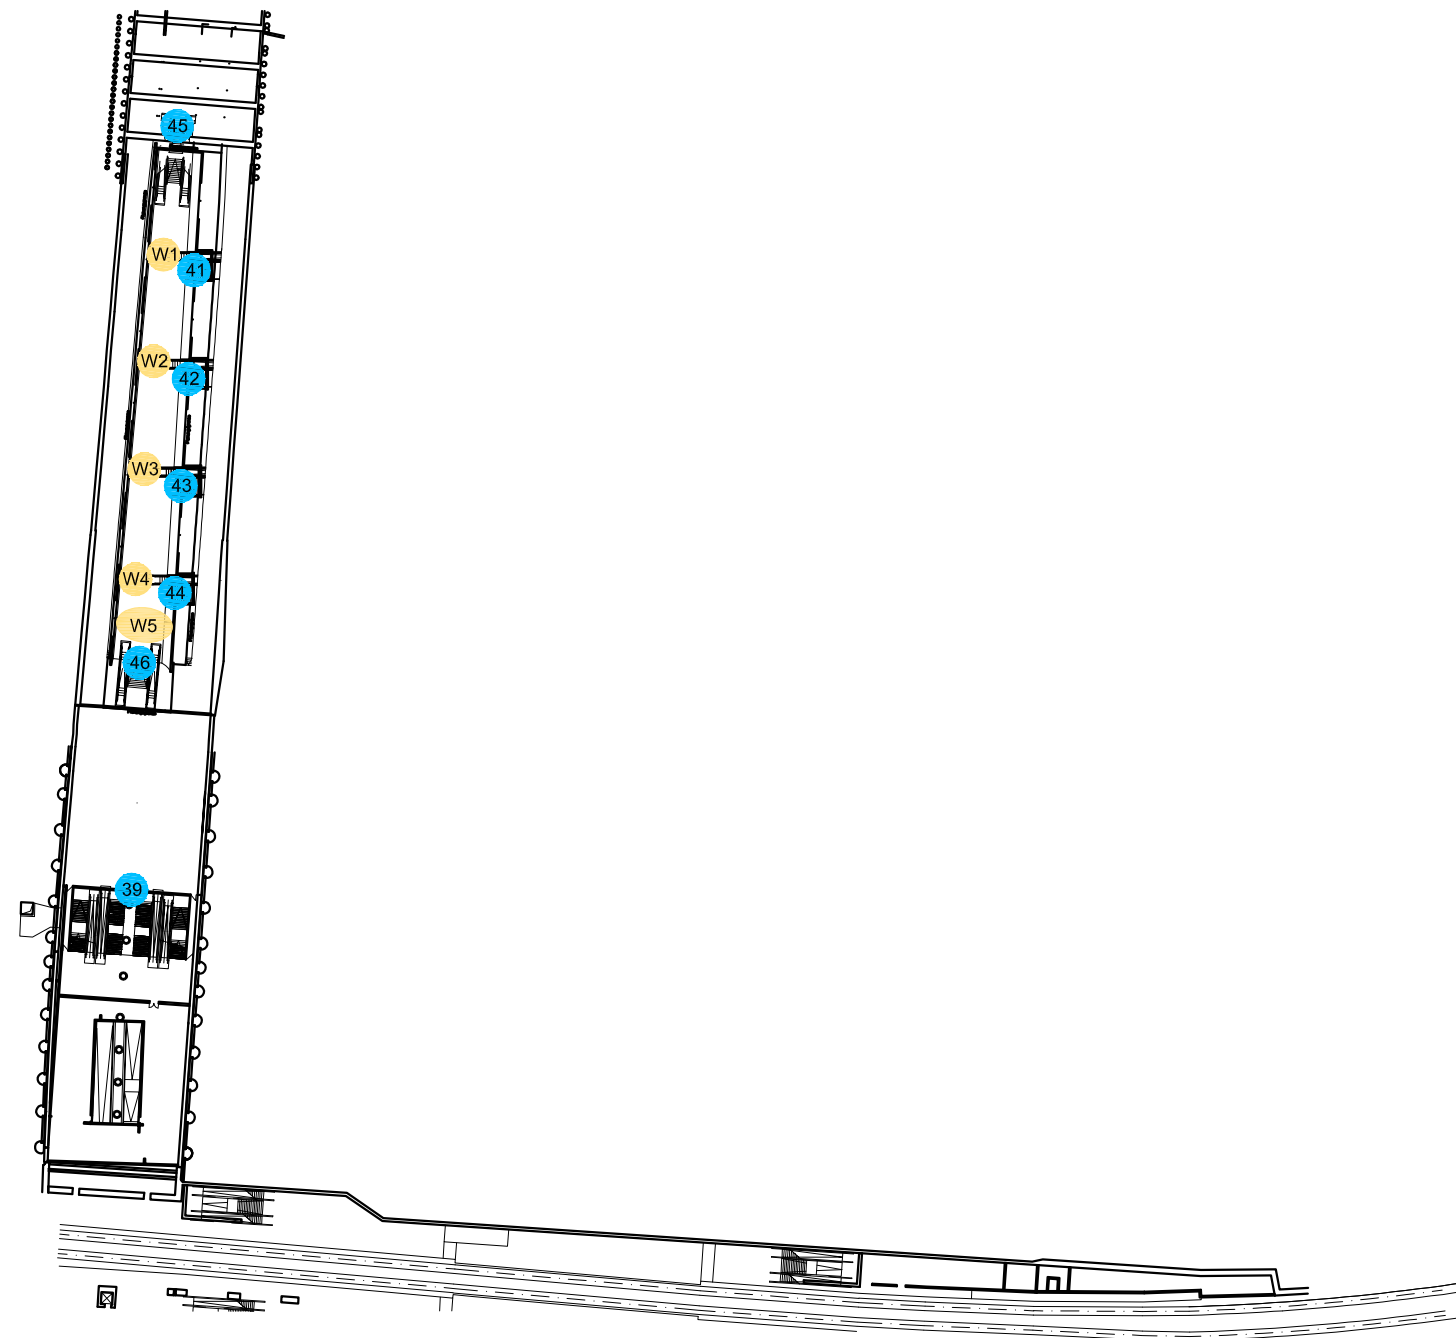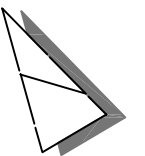

37 Treppenanlage

D1 horizontale Bewegungsfläche

Darmstadt, September 2009

**Durth Roos
Consulting GmbH**

