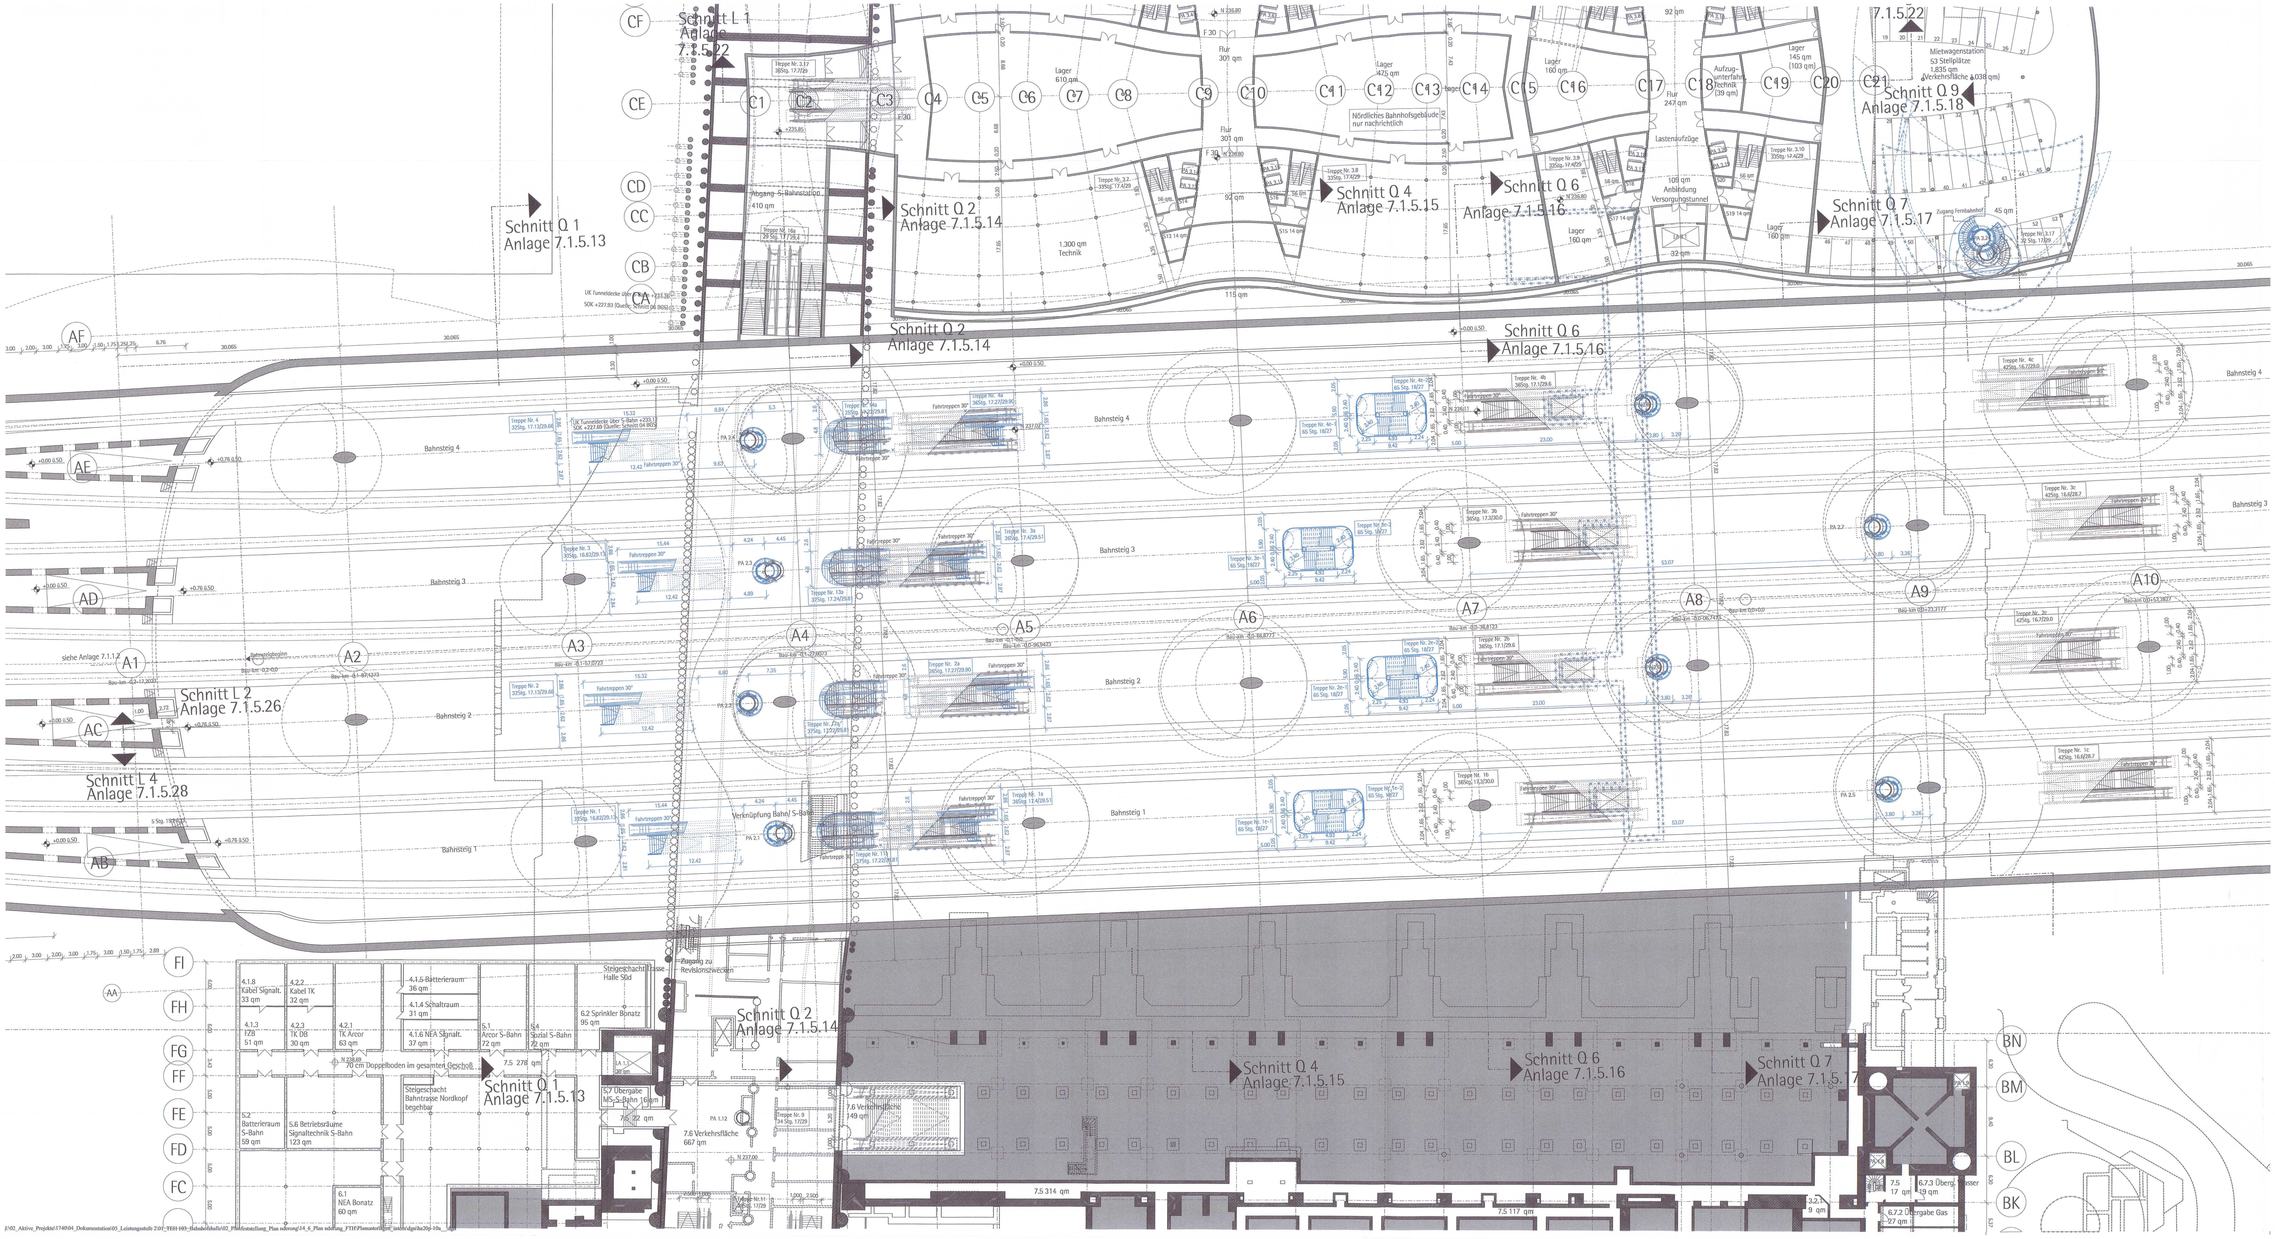

Legende:

- Bestand
- Neuplanung
- mit Entreich verfüllt
- Abbruch
- N 242.75 — Höhenangaben im neuen System: Höhendifferenz zwischen altem (württ.) System und neuem System: neu = alt +0.123m
- Kartengrundlage: Bestandsdaten der DB AG, Digitale Stadtkarte des Stadtmessungsamtes Stuttgart, Für das Projekt Stuttgart 21 Überarbeitet durch SEIB Ingenieur-Consult GmbH
- LA Lastenaufzug
- PA Personenaufzug
- HB Hebebühne
- LR Luftraum
- LU Unterzug
- S Schacht
- RLT Raumlufttechn. Anlage
- Planänderung

Kartengrundlage: Bestandsdaten der DB AG
Digitale Stadtkarte des Stadtmessungsamtes Stuttgart
Für das Projekt Stuttgart 21 überarbeitet durch SEIB Ingenieur-Consult GmbH

Stuttgart 21 — DBProjekt Stuttgart 21 — Deutsche Bahn DB

Umgestaltung des Bahnknotens Stuttgart
Ausbau- und Neubaustrecke Stuttgart – Augsburg
Bereich Stuttgart-Wendlinger mit Flughafenanbindung

Planfeststellungsabschnitt 1.1 Talquerung mit Hauptbahnhof

Bau-km -0,4 –42,0 bis +0,4 +32,0

Geographische Ordnung: L 1 3 0 A 2
Blattschnittordnung: K B 1 5 N F X K X
Organisatorische Ordnung: P H E 1 A 1 0 1

Aufgestellt: 21. APR. 2016
DB Projektbau GmbH Geschäftsbereich Stuttgart 21 Projektleitung Stuttgart 21 Schlossstraße 11 70173 Stuttgart
Planer – beauftragt im Auftrag der DB Projektbau GmbH Stuttgart 21: Ingenieursozietät Arbeitsgemeinschaft Bahnhof Stuttgart, Hans-Scharoun-Platz 1, 70173 Stuttgart

Bahnhofshalle
Ebene E-1

	Datum	Name
Gezeichnet		
Bearbeitet		
Geändert		

Maßstab 1:200

"Urheberschutz" – Alle Rechte bei der DB Projekt GmbH Stuttgart 21

Änderungsvermerke

Index	Änderungen	Datum	Name

Genehmigungsvermerk: Planungsrechtliche Zulässigkeitsbestimmung erteilt am 21. April 2016 Eisenbahn-Bundesamt, Außenstelle Bundesamt, Kaiserstraße 2, 76133 Karlsruhe

Gesehen: 3

Unterschrift

Freigabe: DBProjekt GmbH Stuttgart 21

Ersetzt für/ Plan-Nr.:
Ersetzt durch Plan-Nr.:

Anlage/ Planfeststellungsunterlagen

Anlage 7.1.5.4

Blatt 2 Bl. von 4

Planstand: 16/01

2.02_Aktive_Projekte\1740404_Dokumentation\03_Leistungsstufe 2\01-TEIL03-Bahnhofshalle\02_Plandarstellung_Plan schwarz\14_6_Plan schwarz_FTIFPlanunterlagen_mit%20grau%20-10a