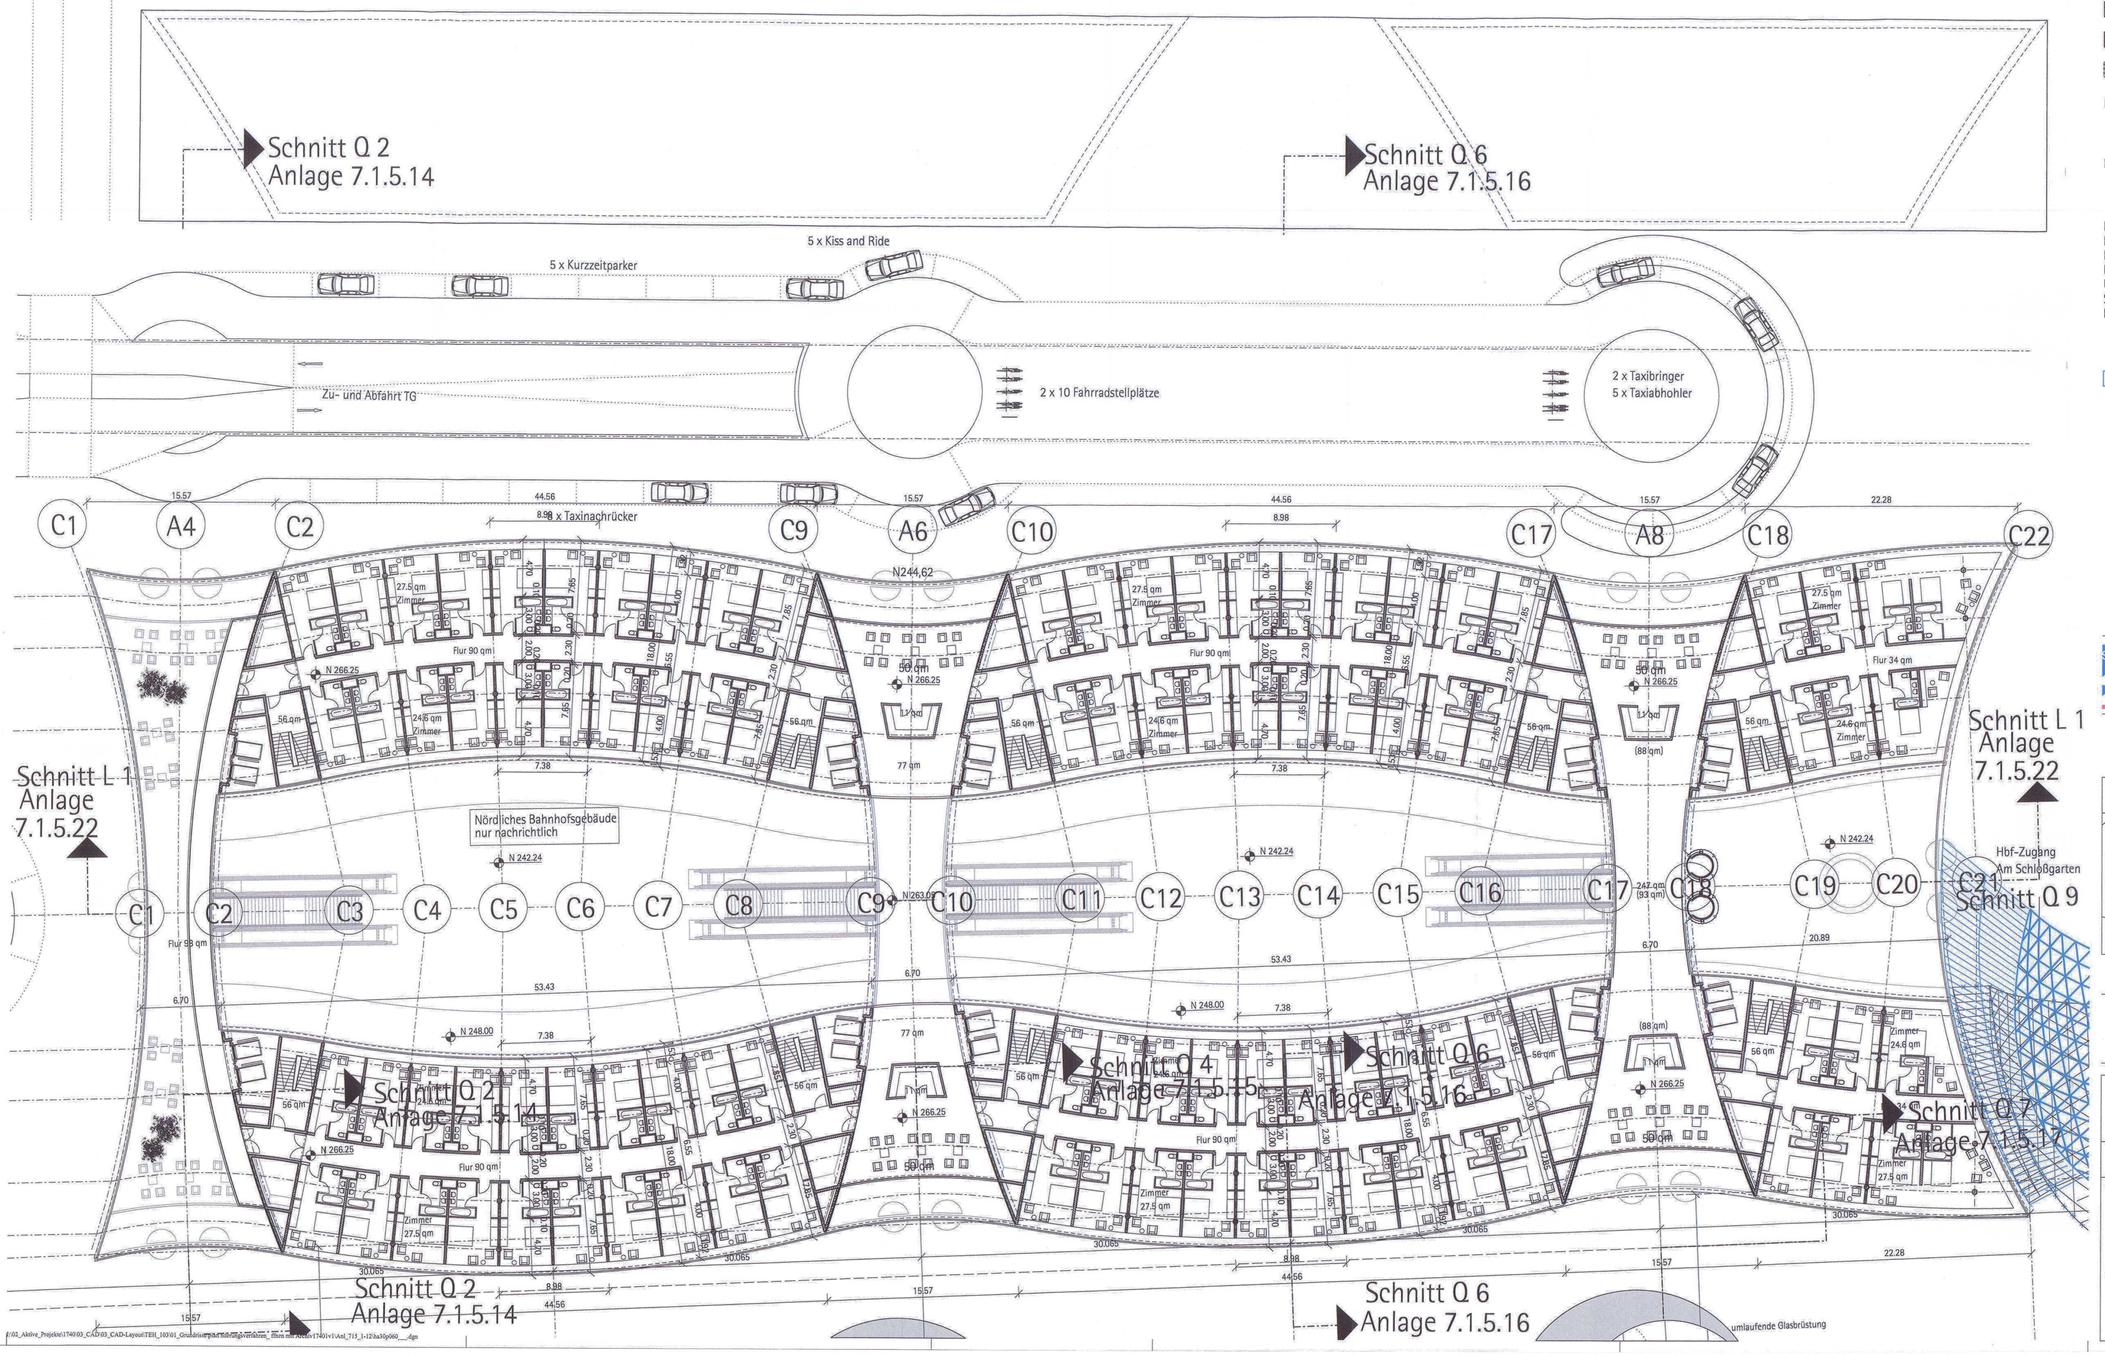

Legende:

- Bestand
- Neuplanung
- mit Erdreich verfüllt
- Abbruch

N 242.75 Höhenangaben im neuen System:
Höhendifferenz zwischem altem (württ.) System
und neuem System: neu = alt +0.123m

Kartengrundlage: Bestandsdaten der DB AG
Digitale Stadtkarte des Stadtmessungsamtes Stuttgart
Für das Projekt Stuttgart 21 überarbeitet durch
SEIB Ingenieur-Consult GmbH

LA	Lastenaufzug
PA	Personenaufzug
HB	Hebebühne
LR	Luftraum
UZ	Unterzug
S	Schacht
RLT	Raumlufttechn. Anlage

Planänderung

Kartengrundlage: Bestandsdaten der DB AG
Digitale Stadtkarte des Stadtmessungsamtes Stuttgart
Für das Projekt Stuttgart 21 überarbeitet durch SEIB Ingenieur-Consult GmbH

NUR ZUR INFORMATION

Stuttgart 21 DBProjekt Stuttgart 21

Deutsche Bahn DB

Umgestaltung des Bahnknotens Stuttgart

Ausbau- und Neubaustrecke Stuttgart - Augsburg
Bereich Stuttgart-Wendlingen mit Flughafenanbindung

Planfeststellungsabschnitt 1.1 Talquerung mit Hauptbahnhof

Bau-km -0.4 -42.0 bis +0.4 +32.0

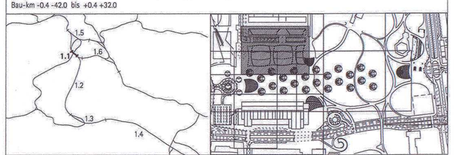

Geographische Codierung: PFA 1 | Bauschicht 3 0 | Blattschnitt

Blattschnittcodierung: Streckennummer 4 8 1 3 | Bereich H F X X

Organisatorische Codierung: Phase P | Plananchen H 0 4 0 | Gewerk A | Ebene 0 | Planlfdnr. 6 0 | Index

Auftraggeber: DB Projekt Stuttgart-Ulm GmbH, Regionalbereich Südwest, Projektabschnitt Stgt 1, Räpplenstr. 17, Tel. 0711/9323-4110, Fax 0711/9323-4100

Projektsteuerung: Drees & Sommer, Projektbüro Stuttgart 21, Räpplenstr. 17, 70191 Stuttgart, Tel 0711/2239033-227, Fax 0711/2239033-190

Planer - bearbeitet im Auftrag der DB Projektbau GmbH Stuttgart 21: Ingenieurbüro Architektur Plange Müller 3, 40221 Düsseldorf, Tel 0211/20101010, Fax 0211/20101031

Nördliches Bahnhofsgebäude
Ebene E +6

	Datum	Name
Gezeichnet	08/01	
Bearbeiter	08/01	
Geändert:	10/10	

Maßstab 1:200

"Urheberschutz" - Alle Rechte bei der DB Projekt GmbH Stuttgart 21

Freigabe: DBProjekt GmbH Stuttgart 21

Änderungsvermerke

Index	Änderungen	Datum	Name
A	Änderung der Bahnsteigausführung Achse A4/A6 sowie der Zugangsbereiche K.E.K.Platz, Am Schloßgarten, Platz am Turm	28.10.10	MF
B	Entfall Versorgungsleitungen, Aufzugsanordnungen	16.05.11	MF
	Verbreiterung große Schalterhalle, Treppenanlage Straßburger Platz		

Ersatz für Plan-Nr. | Index
Ersetzt durch Plan-Nr.

Genehmigungsvermerk - Eisenbahn-Bundesamt

Datum	Genehmigungsvermerk	Name	Unterschrift

Anlage Planfeststellungsunterlagen

Anlage 7.1.5.11

Blatt 1a von 1