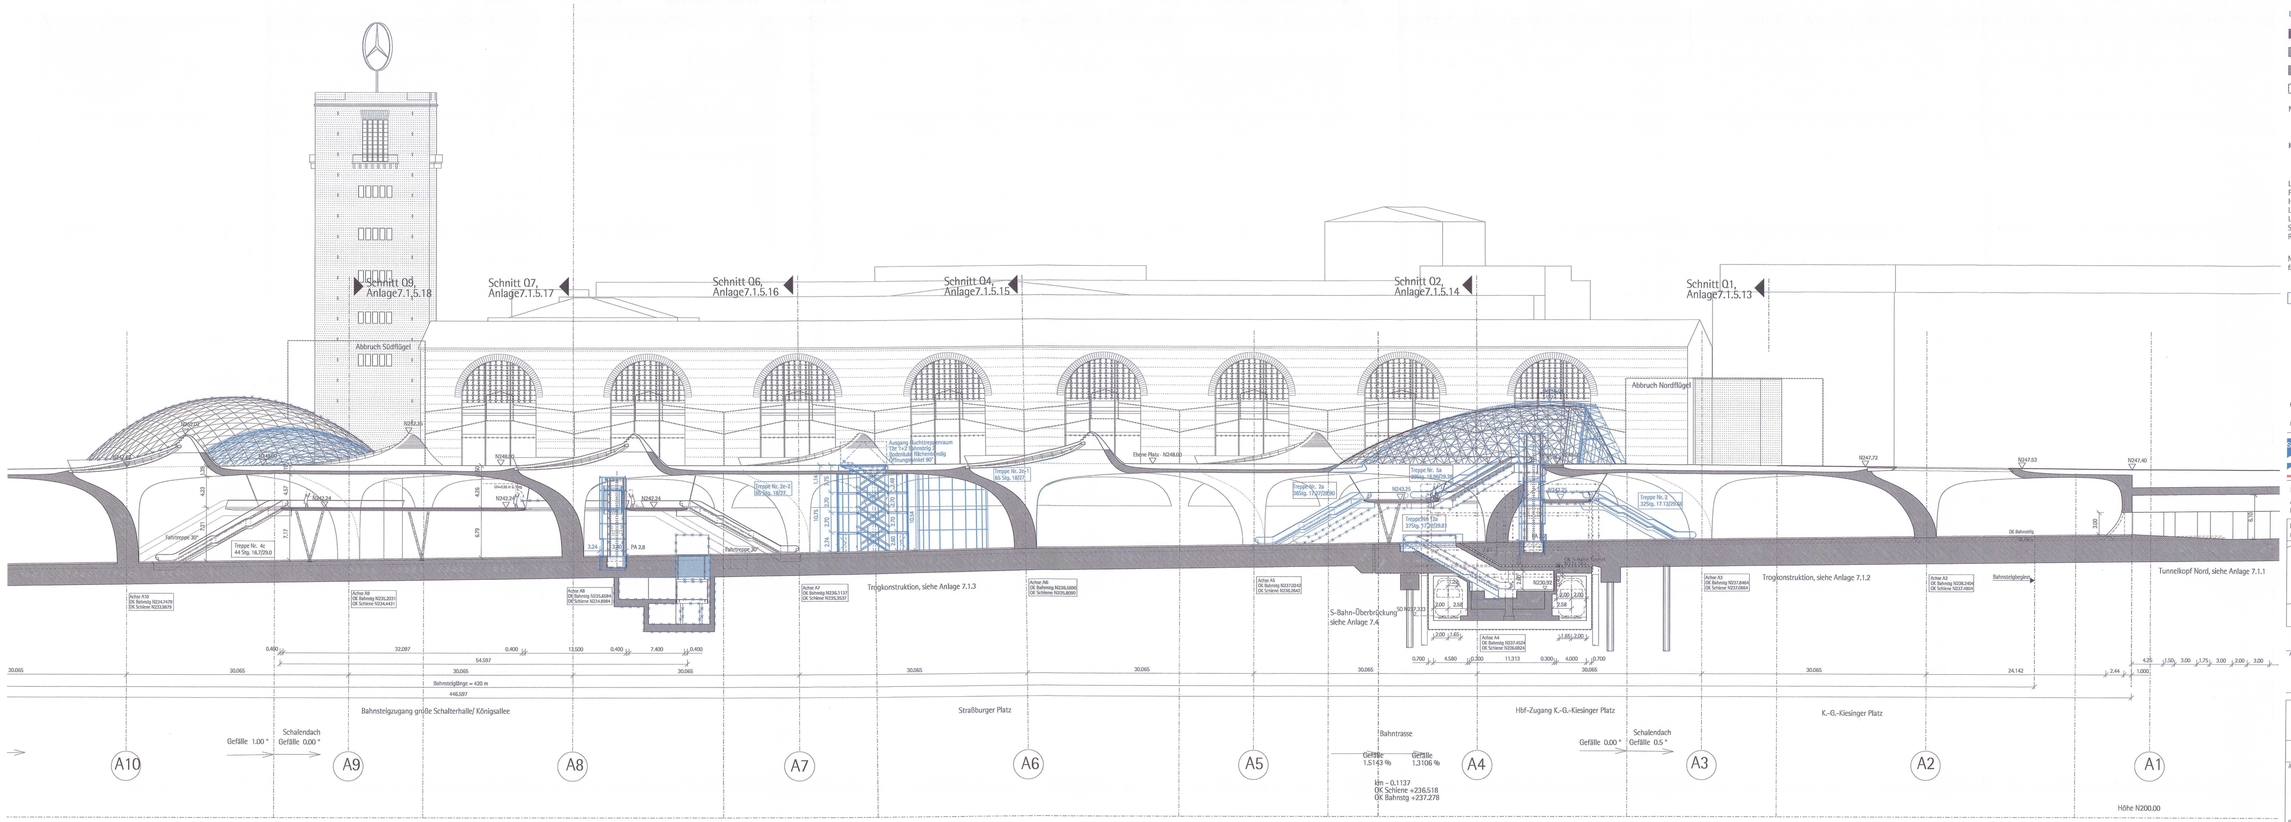

Legende:

	Bestand
	Neuplanung
	mit Endreich verfüllt
	Abbruch
N 242.75	Höhenangaben im neuen System: Höhendifferenz zwischen altem (württ.) System und neuem System: neu = alt +0.123m
Kartengrundlage:	Bestandsdaten der DB AG Digitale Stadtkarte des Stadtmessungsamtes Stuttgart Für das Projekt Stuttgart 21 überarbeitet durch SEIB Ingenieur-Consult GmbH
LA	Lastenaufzug
PA	Personenaufzug
HB	Hebebühne
LR	Luftraum
UZ	Unterzug
S	Schacht
RLT	Raumlufttechn. Anlage

Neuplanung und Abbruch ist in Anlage 7.1.5.33 farbig gekennzeichnet!

Planänderung

Kartengrundlage: Bestandsdaten der DB AG
Digitale Stadtkarte des Stadtmessungsamtes Stuttgart
Für das Projekt Stuttgart 21 überarbeitet durch SEIB Ingenieur-Consult GmbH

Stuttgart 21 DBProjekt Stuttgart 21 — Deutsche Bahn DB

Umgestaltung des Bahnknotens Stuttgart

Ausbau- und Neubaustrecke Stuttgart - Augsburg
Bereich Stuttgart-Wendlingen mit Flughafenanbindung

Planfeststellungsabschnitt 1.1 Talquerung mit Hauptbahnhof
Bau-km -0,4 –42,0 lts. v.5.4 v.22.0

Geographische Codierung: L 1 2 8 B
Auftraggeber: 1 2 5 0 2 0
Bahnhofsplanung Stuttgart
Projektleitung S-Bahn Stuttgart
Hauptstraße 1
70173 Stuttgart
Tel. 0711 20 73-0 Fax. 0711 20 73-2 DBPlanwerk.de

Blattschnittcodierung: 4 8 1 3 H F K K
Projektsteuerung
Projektbereich Stuttgart 21
Hauptstraße 1
70173 Stuttgart
Telefon 0711 20 73-0
Telefax 0711 20 73-2 DBPlanwerk.de

Organisatorische Codierung: P A L 4 0
Planer - Projektleiter im Auftrag
SSF Ingenieure GmbH Stuttgart
Hauptstraße 1
70173 Stuttgart
Telefon 0711 20 73-0
Telefax 0711 20 73-2 DBPlanwerk.de

Bahnhofshalle
Längsschnitt L4, Achse A10-A1

	Datum	Name
Gezeichnet		
Geändert		
Bearbeiter		
Geprüft		

Maßstab 1:200

©Urheberschutz/ – Alle Rechte bei der DB Projekt GmbH Stuttgart 21

Freigabe DBProjekt GmbH Stuttgart 21

Änderungsvermerke

Blatt	Änderungen	Datum	Name
1	Anlage 7.1.5.28 Bahnhofshalle Blatt 1		
2	Anlage 7.1.5.28 Bahnhofshalle Blatt 2		
3	Anlage 7.1.5.28 Bahnhofshalle Blatt 3		
4	Anlage 7.1.5.28 Bahnhofshalle Blatt 4		
5	Anlage 7.1.5.28 Bahnhofshalle Blatt 5		
6	Anlage 7.1.5.28 Bahnhofshalle Blatt 6		
7	Anlage 7.1.5.28 Bahnhofshalle Blatt 7		
8	Anlage 7.1.5.28 Bahnhofshalle Blatt 8		
9	Anlage 7.1.5.28 Bahnhofshalle Blatt 9		
10	Anlage 7.1.5.28 Bahnhofshalle Blatt 10		

Planungsrechtliche Genehmigung erteilt am 23. April 2013 55155-5512a/005-2304/0111 Eisenbahn-Bundesamt Stuttgart, den 23.04.2013 Im Auftrag

Genehmigungsvermerk

Ersetzt für

Ersetzt durch

Unterschrift

Anlage Planfeststellungsunterlagen

Anlage 7.1.5.28

Blatt 1 von 1

Erstellt mit Bentley MicroStation V8 XM Edition

Planungsstand: 2012/11/5

Grauzu für Plan-Nr.

Ersetzt durch Plan-Nr.

J:\02_Aktive_Projekte\1740404_Dokumentation\05_Leistungsstufe 2\01_TEIL 103_Bahnhofshalle\02_Planfeststellung_Plan nderung\L4_6_Plan nderung_FTE\Planunterlagen_intern\dgn\lac20pt40b__.dgn