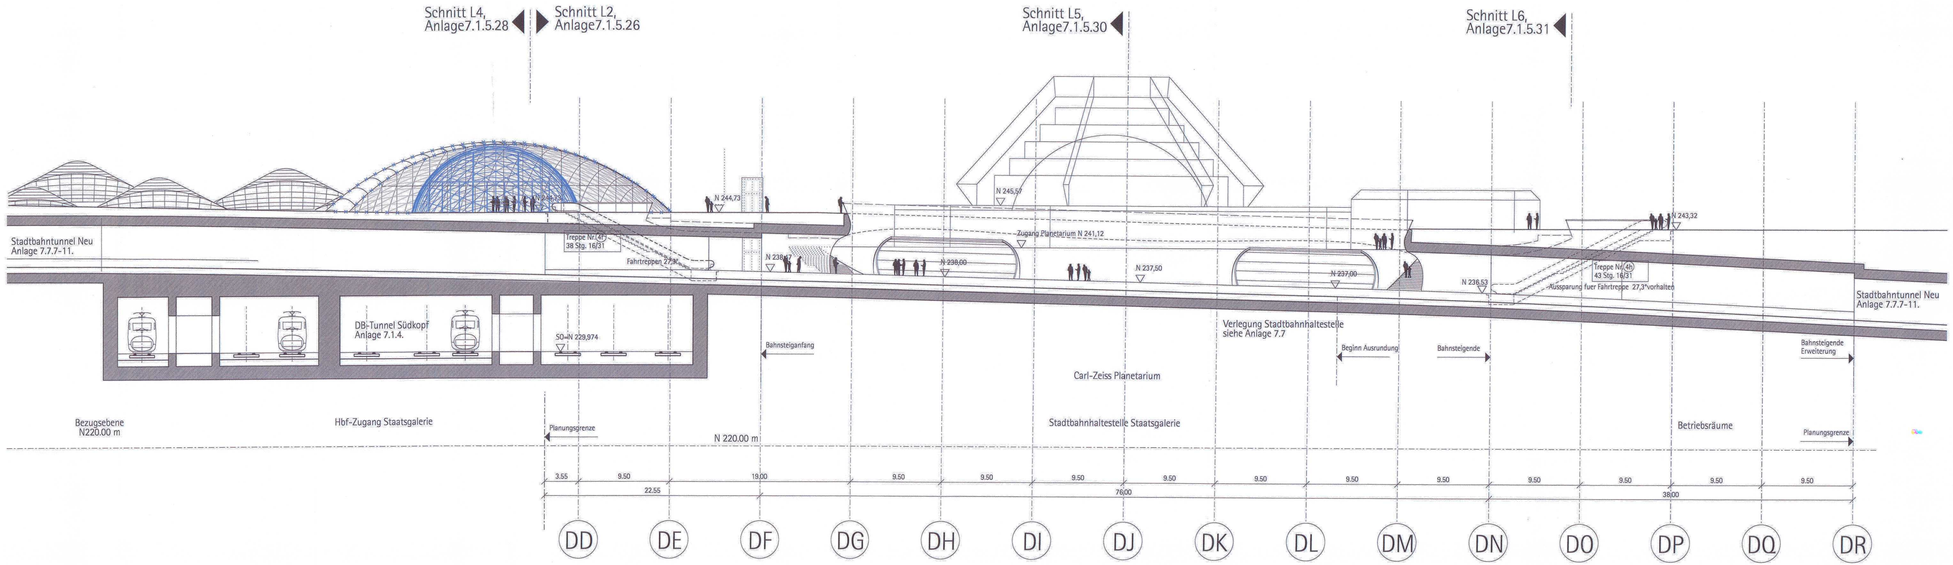

Legende:

- Bestand
- Neuplanung
- mit Erdreich verfüllt
- Abbruch

N 242.75 Höhenangaben im neuen System: Höhendifferenz zwischem altem (wärtt.) System und neuem System: neu = alt +0.123m

Kartengrundlage: Bestandsdaten der DB AG
Digitale Stadtkarte des Stadtmessungsamtes Stuttgart
Für das Projekt Stuttgart 21 überarbeitet durch
SEIB Ingenieur-Consult GmbH

LA	Lastenaufzug
PA	Personenaufzug
HB	Hebebühne
LR	Luftraum
UZ	Unterzug
S	Schacht
RLT	Raumlufttechn. Anlage

Planänderung

Kartengrundlage: Bestandsdaten der DB AG
Digitale Stadtkarte des Stadtmessungsamtes Stuttgart
Für das Projekt Stuttgart 21 überarbeitet durch SEIB Ingenieur-Consult GmbH

Stuttgart 21 DBProjekt Stuttgart 21 Deutsche Bahn DB

Umgestaltung des Bahnknotens Stuttgart

Ausbau- und Neubaustrecke Stuttgart – Augsburg
Bereich Stuttgart-Wendlingen mit Flughafenanbindung

Planfeststellungsabschnitt 1.1 Talquerung mit Hauptbahnhof

Bau-km -0,4 -42,0 bis +0,4 +32,0

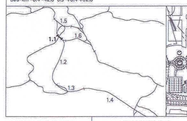

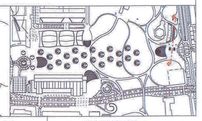

Geographische Codierung: h1 2 5 _ _
Bahnsteig/Hof Bahnsteig/Hof

Bahnhofsnummer: 4 8 1 3 2 H F K X X
Bahnhof Planfall

Organisatorische Codierung: P H 0 6 _ A G D 0 _ _
Planfall Bereich Stand Planfall Index

Auftraggeber: DB Projekt GmbH, Projektbereich Südraster, Projektleitung Stgt 1, Hauptbahnhof 1, 70173 Stuttgart, Tel. 0711/20209-0, Fax. 0711/20209-1199

Projektsteuerung: Drees & Sommer, Projektbüro Stuttgart 21, Rotebühlstr. 77, 70178 Stuttgart, Tel.0711/20209-0, Fax0711/20209-5199

Planer – beigestellt im Auftrag der DB Projektbau GmbH: Ingenieurbüro Ackermann Beratende Ingenieure, Planung Schiene 1, 40237 Düsseldorf, Tel.0211/9191-0, Fax0211/9191-101

23. APR. 2015

Stadtbahnhaltestelle Staatsgalerie
Querschnitt QD

	Datum	Name
Gezeichnet:	09/01	
Bearbeitet:	09/01	
Geändert:	10/10	

Maßstab 1:200

"Urheberschutz" – Alle Rechte bei der DB Projekt GmbH Stuttgart 21

Freigabe DBProjekt GmbH Stuttgart 21

Änderungsvermerke

Index	Änderungen	Datum	Name
A	Änderung des Bahnsteigniveaus Anlage 7.7.5, Lage der Fahrtreppen in Anl. 7.7.7 bis 7.7.11, Anpassung an Anl. 7.7.7	10/10	kf
B	Anpassung Bahnsteigniveau, Aufzugsanordnung, Anpassung an Anl. 7.7.7	11/11	kf

Ersatz für Plan-Nr.: Rahmen Index

Ersetzt durch Plan-Nr.: Rahmen Index

Anlage Planfeststellungsunterlagen

Anlage 7.1.5.29

Blatt 1a von 1

Genehmigungsvermerk

Planungsrechtliche Zulassungsentscheidung vom 25. April 2016 Az: 45152/05/005-2304#0111 Eisenbahn-Bundesamt Außenstelle Karlsruhe/Stuttgart

Datum Unterschrift

Im Auftrag

1740_Nplst_MW100_grundriss_planung_neue_bahnsteige.dgn

Plotdatum: 16.06.11

Format: 1360 x 884

E:\02_Aktive_Projekte\1740\05_CAD\03_CAD-Layout\TEIL 1\0101_Grundrisse\plan ndern\gesamtbhnen_ffnen mit Ansicht\1740\01vIAK_755_13-10 9x25\pdf__dgn