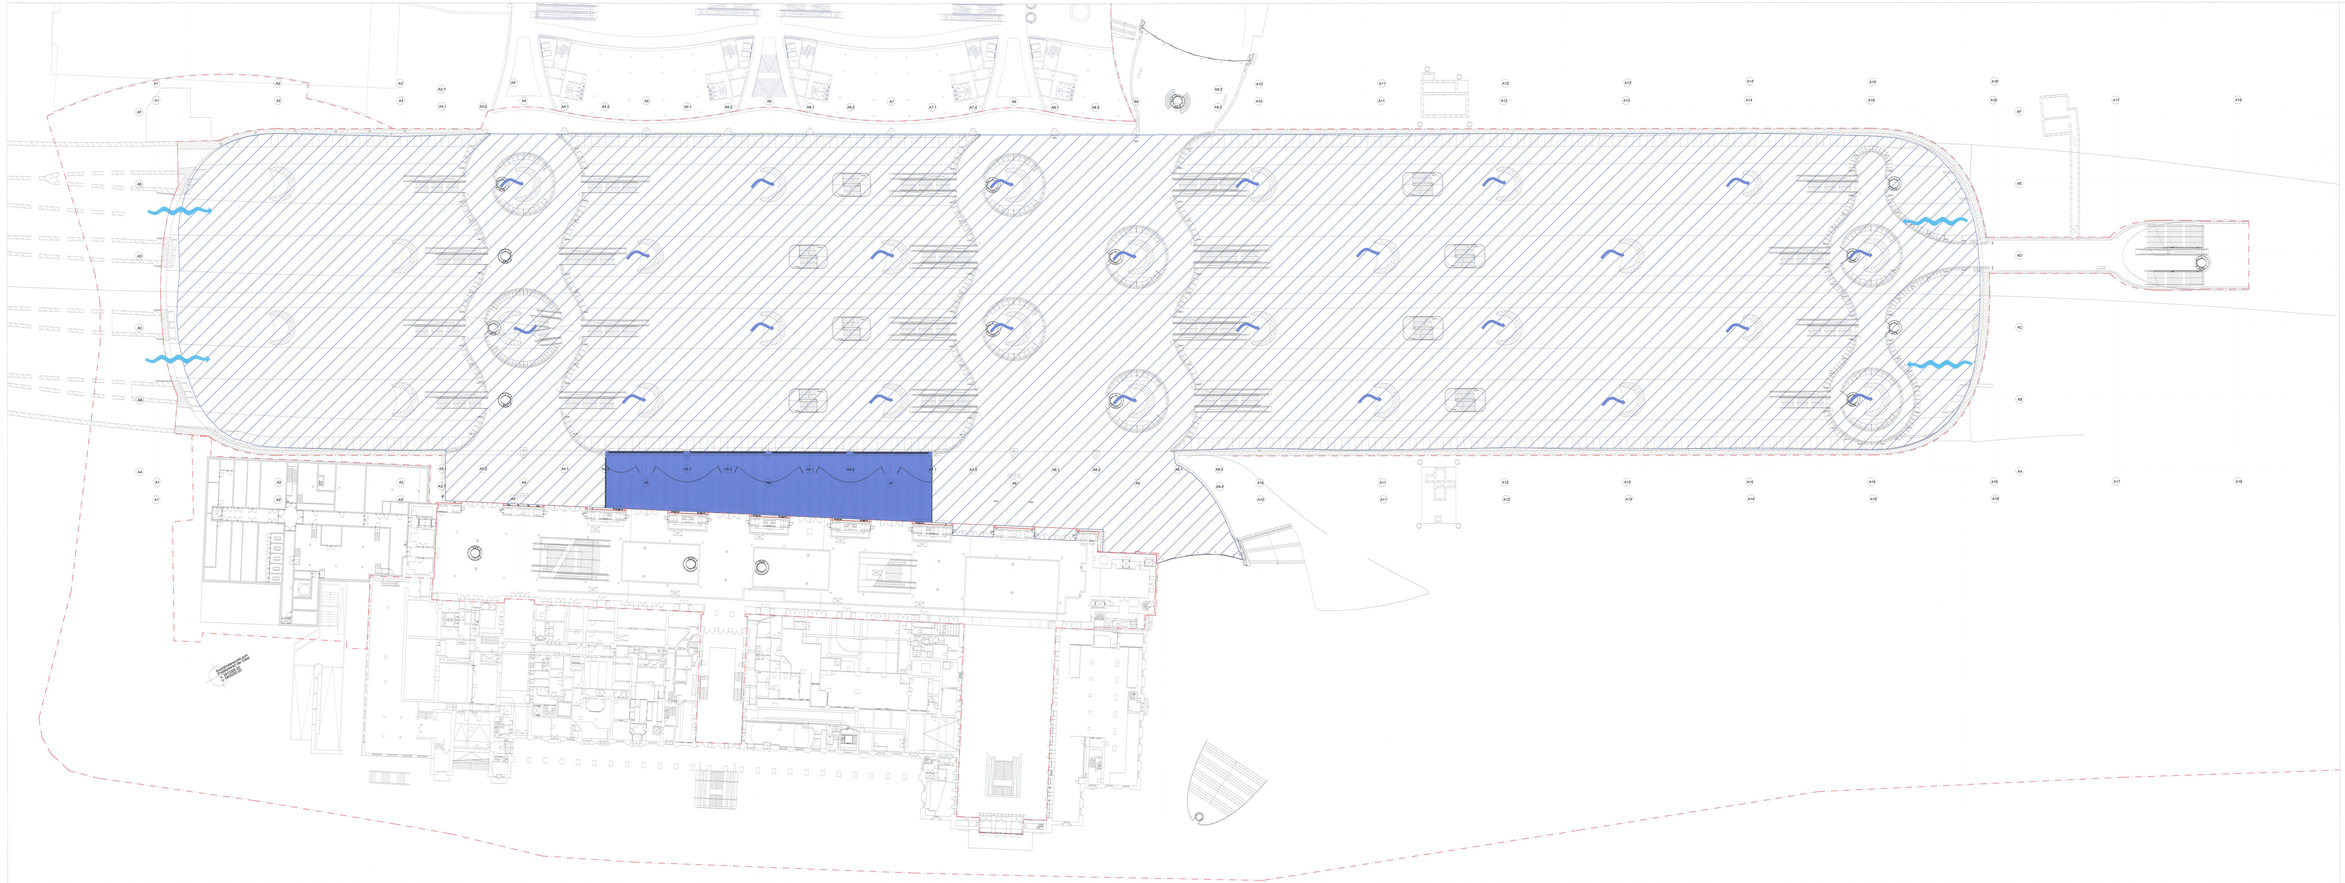

Legende

- mech. Entrauchung
- natürl. Entrauchung
- Nachströmung Entrauchung

Technikräume > 20 qm werden mechanisch entraucht

Datum Planstand bezieht sich nur auf die Rückführung der Entwurfsplanung auf den Status des Planfeststellungsbeschlusses 2005

Stuttgart 21

DB

Umgestaltung des Bahnhofes Stuttgart
Autobahn- und Neubaustrecke Stuttgart – Augsburg
Bereich Stuttgart-Bad/Cannstatt mit Flughafenanbindung

Nur zur Information

Planungsbereich 1.1.1 Tiefgarage mit Hauptbahnhof
Bauwerk 1.1.1.1 Bahnhofshalle
Bauwerksteil 1.1.1.1.1 Bahnhofshalle

Geprüfte Zeichnung				Freigabe/Genehmigung				Freigegeben Zeichnung			
Nr.	Datum	Name	Unterschrift	Nr.	Datum	Name	Unterschrift	Nr.	Datum	Name	Unterschrift
Bearbeitung: Bauherr DB AG Bauherr Land Bauherr Stadt Bauherr Flh Bauherr Bund Bauherr EVS