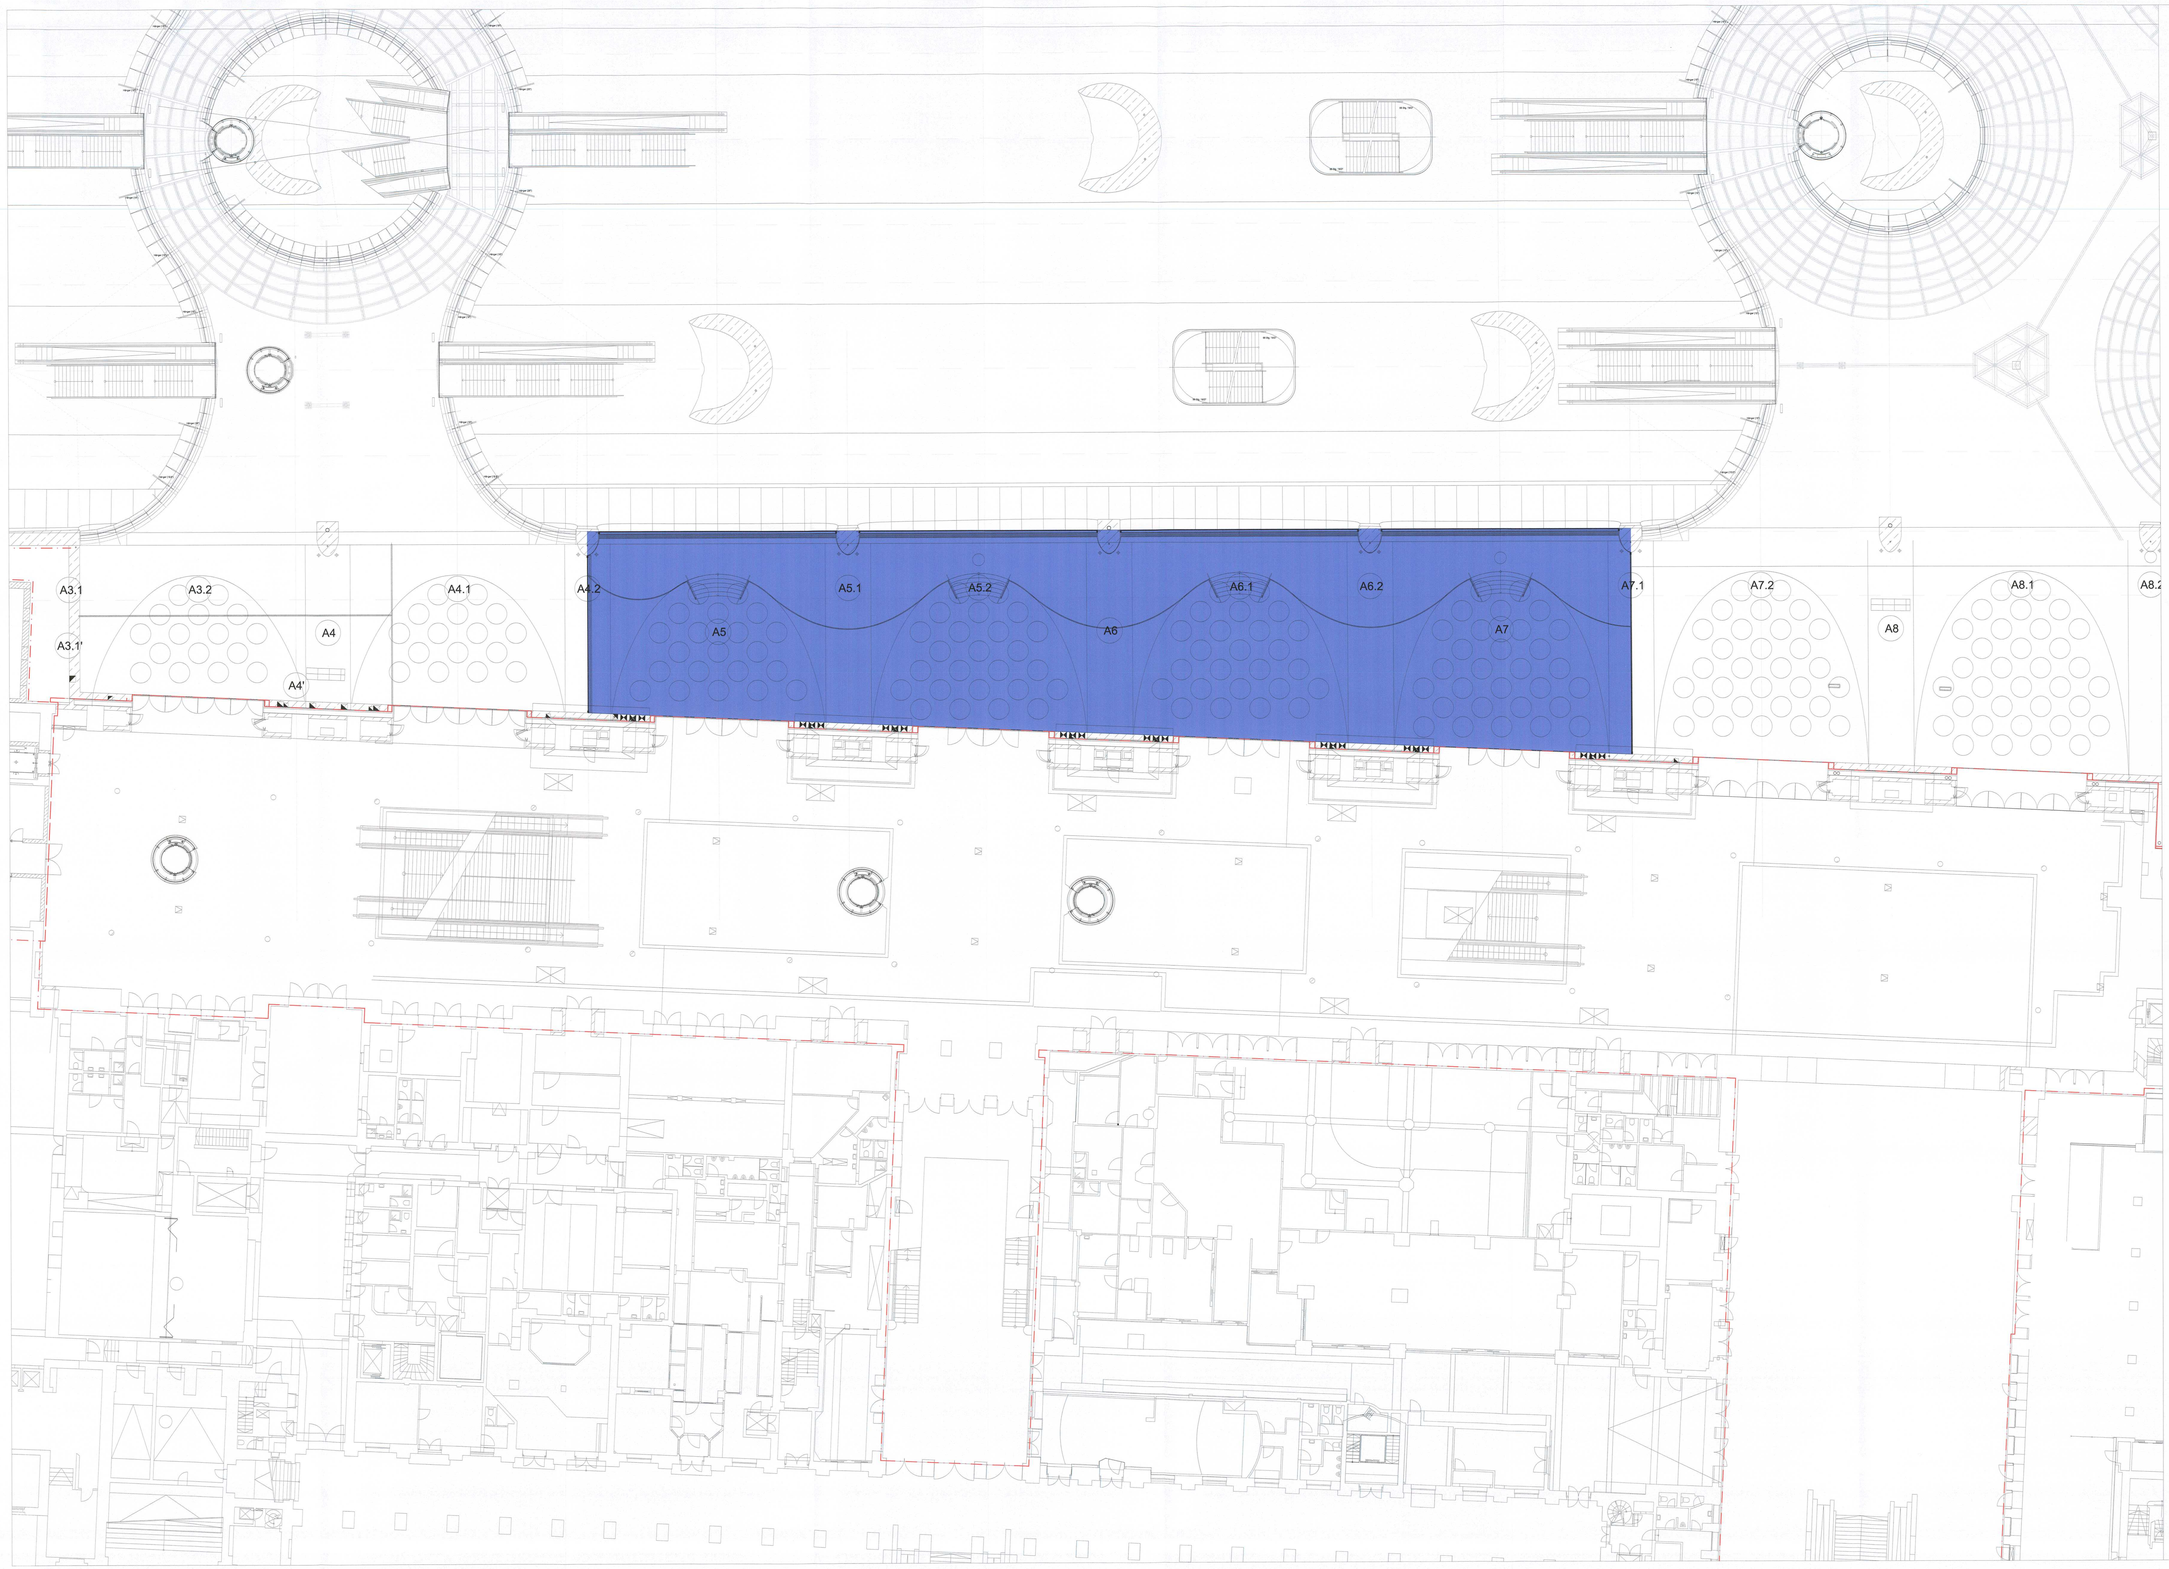

Legende

vollflächige Sprinklerung

Datum Planstand bezieht sich nur auf die Rückführung der Entwurfsplanung auf den Status des Planfeststellungsbeschlusses 2005

Stuttgart 21

DB

Umgestaltung des Bahnknotens Stuttgart
Ausbau- und Neubaustrecke Stuttgart – Augsburg
Bereich Stuttgart-Wendlingen mit Flughafenanbindung

Nur zur Information

Planungsabschnitt 1.1 Talquerung mit Hauptbahnhof
Bau-km 10,4 +42,0 bis 10,4 +32,0
Teilentwurfsheft Nr. 103 Bahnhofshalle

Geographische Codierung					Blattschnittcodierung							Ingenieurbezogene Codierung									
0	1	0	4	1	4	0	1	3	A	0	1	3	A	0	4	1	2	0	0	1	1
NN	Bauabschnitt	Netzknoten			Stellenzahl			Blatt				Planart		Projektnummer			Zweck	Teilnr.	Revision	Index	

Auftraggeber
DB ProjektBau GmbH
Bauherrnvertretung Südwest
Kriegsberg Str. 19 / 1
Eingang Nord
70191 Stuttgart
Tel. 0711 / 9 25 90 - 0
Fax. 0711 / 9 25 90 - 19

Planer – beauftragt im Auftrag der DB ProjektBau GmbH
Ingenieure Architekten GmbH
Planungsbüro 1
40227 Düsseldorf
Tel. 0211 / 7 23 91 01-00
Fax. 0211 / 7 23 91 01-29

Düsseldorf, Juni 2012
gez. Ingenieure

IPK GmbH
Beratende Planung Ingenieure GmbH
Ostfildernstrasse 23
40472 Düsseldorf
Tel. 0711 / 4 50 00 0-0
Fax. 0711 / 4 50 00 0-20

Bahnhofshalle
Ebene 0 Gesamt, Achse A3–A8
Sprinklerung

	Datum	Name
Bearbeiter	13.07.12	Temme
Projektleiter	13.07.12	Reitner

Maßstab 1440 x 860 mm
ohne

"Urheberrechte" – bei IGA GmbH & CoKG, alle Nutzungsrechte bei der DB ProjektBau GmbH

Änderungsvermerke

Index	Änderungen	Datum	Name

Genehmigungsvermerke – durch Fachbereiche

Datum	Planer genehmigt	Name	Unterschrift
	Statik, GBP	Sandner	
	Haustechnik, MSR	Bretzler	
	Brandschutz, BPA	Prof. Klingsch	
	Bauphysik, SO-Plan	Bleisteg	
	Fassadenbau, SO-Plan	Reichelt	
	Lichtplanung, WTP	Trepp	
	Ausseranlagen, BWM	Mosig/Klein	

Freigabe:

Anlage: Teilentwurfsheft Nr. 103

5.5.4.4.3

Plandatum 13.07.2012