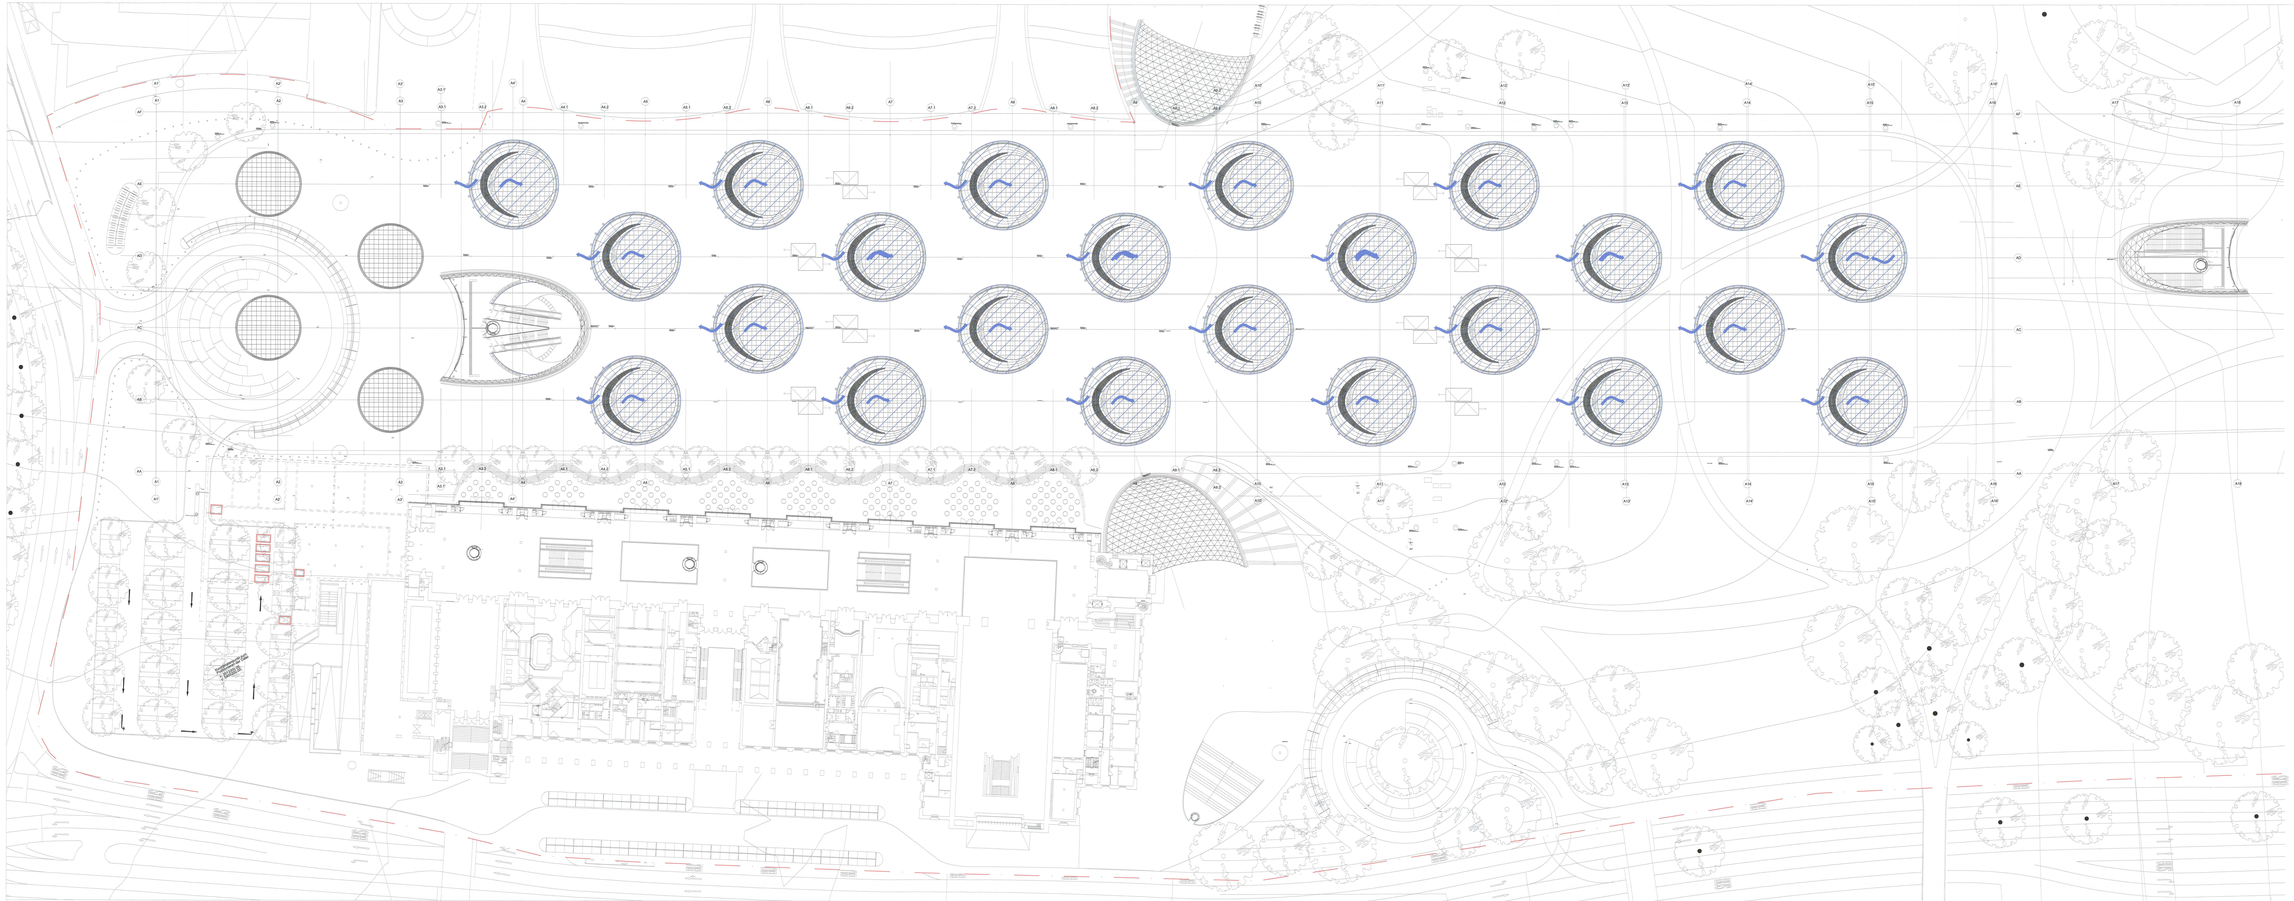

Legende

- mech. Entrauchung
- natürl. Entrauchung
- Nachströmung Entrauchung

Technikräume > 20 qm werden mechanisch entraucht

Datum Planstand bezieht sich nur auf die Rückführung der Entwurfsplanung auf den Status des Planfeststellungsbeschlusses 2005

Stuttgart 21

DB

Umgestaltung des Bahnknotens Stuttgart

Ausbau- und Neubaustrecke Stuttgart – Augsburg

Bereich Stuttgart-Bad/Cannstatt mit Flughafenanbindung

Nur zur Information

Bauwerksnummer 1a – Durchgang mit Hauptdeckel

Bauwerksbezeichnung: Bahnhofshalle

Bauwerksteil: Ebene +1

Bauwerksplan Nr. 1.1.1.