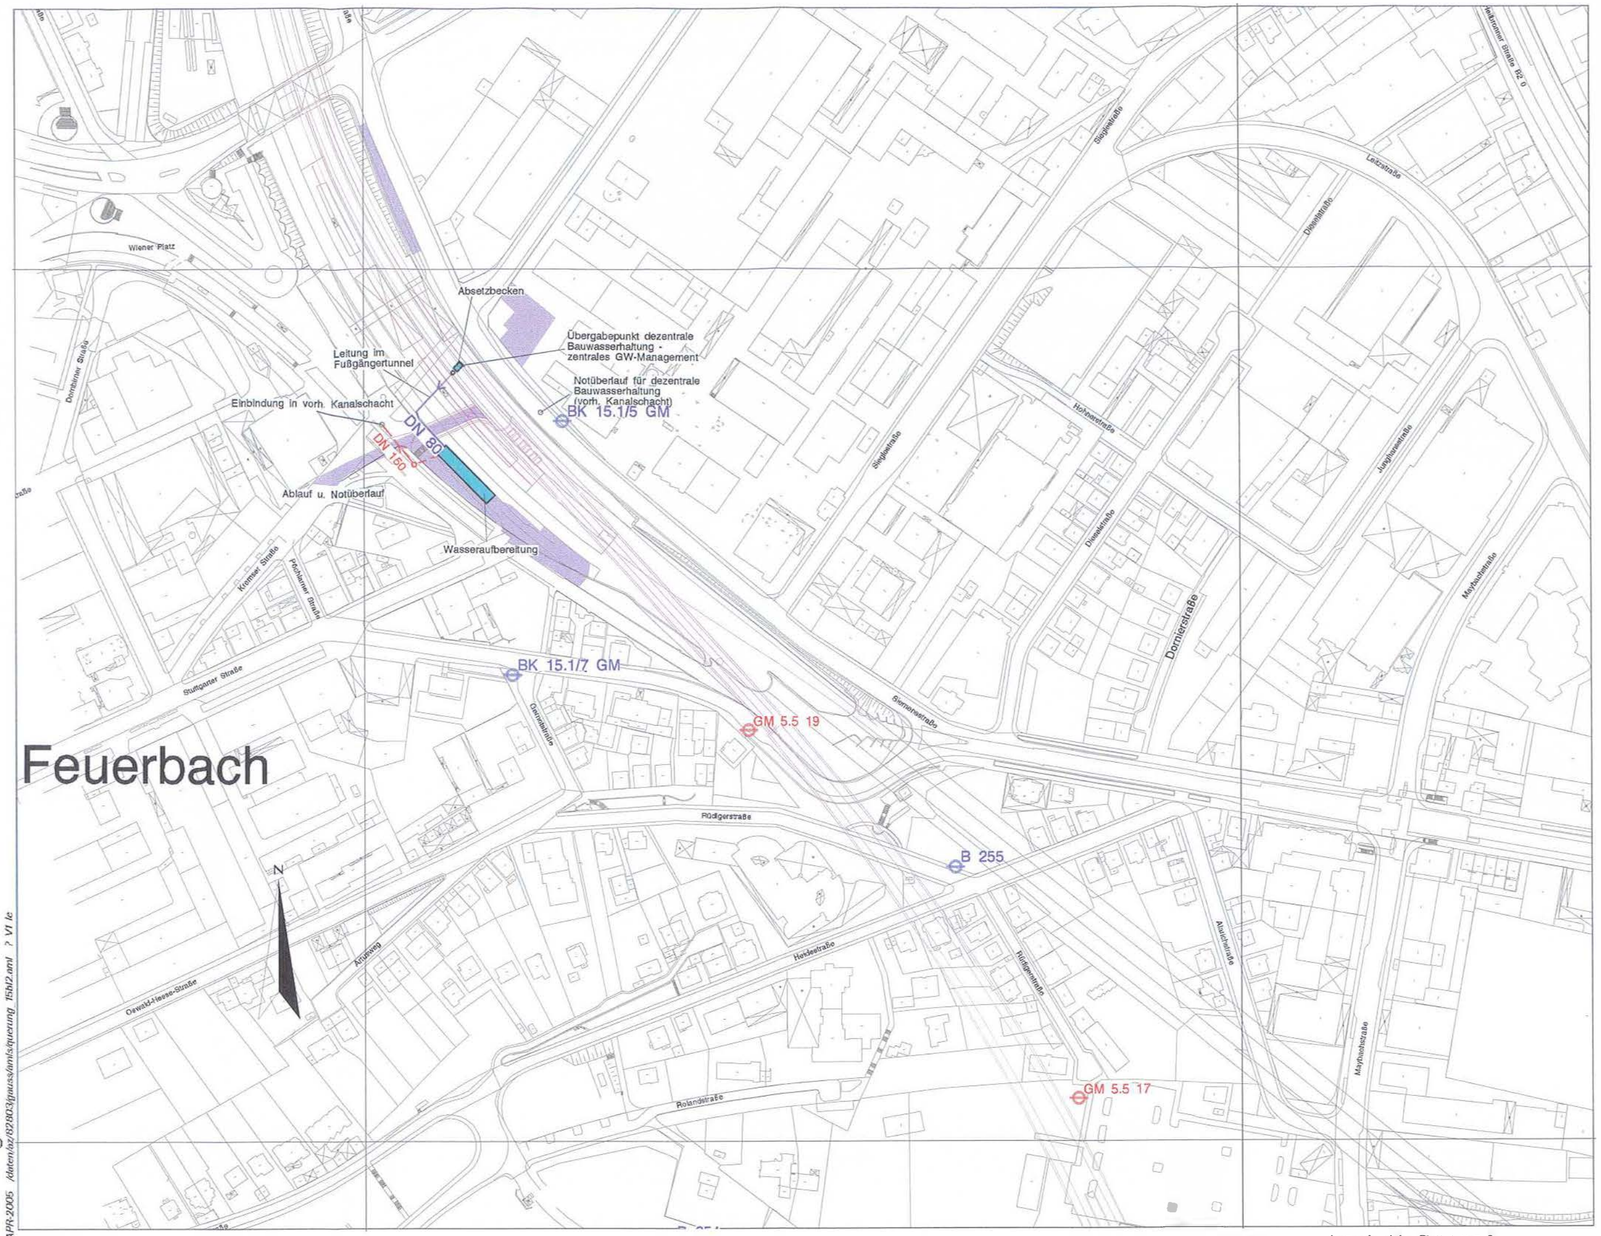

Legende siehe Blatt 1 von 3

Stuttgart 21

■ Umgestaltung des Bahnknotens Stuttgart

■ Ausbau- und Neubaustrecke Stuttgart - Augsburg
Bereich Stuttgart - Wendlingen mit Flughafenanbindung

Planfeststellungsabschnitt 1.5

■ Zuführung Feuerbach / Bad Cannstatt, S-Bahn-Anbindung

Geologische, hydrogeologische, geotechnische und wasserwirtschaftliche Stellungnahme (Teil 1)

entfällt

Anhang: 2				Westheim, Jan. 2003		DBProjekte Süd GmbH	
Anlage: 8				Dr. T. Westhoff		im Auftrag der	DB
Az.: A0008							
8				Datum	Name	Zentrales Grundwasser- und Niederschlagswassermanagement Lageplan	
7				Bearb. 01/03	Mühlstedt		
6				Gez. 01/03	Le		
5				Gepr. 01/03	Mühlstedt		
4				Maßstab: 1:2500			
3				ARGE Wasser Umwelt Geotechnik		Bereich: Feuerbach	
2				Oberdorfstraße 12, 91747 Westheim; Heilbronner Str. 81, 70191 Stuttgart; Pfotzheimer Str. 128a, 76275 Ettlingen			Verbleib / Blatt 2 / 3 Bl
Zust.	Änderung	Datum	Name	Urspr.		"Urheberschutz" - Alle Rechte bei der DB Projekte Süd GmbH	
						Ers. f.	Ers. d.

28-APR-2005 /dienstlo/32803/gpuss/ensicpuenung tbb02.aml ? V1.le